


PROJEKT ZAGOSPODAROWANIA TERENU BUDOWY
UL. BP.JAWORSKIEGO WRAZ Z INFRASTRUKTURĄ
WE WŁOSZCZOWIE ARKUSZ 1 SKALA 1:500

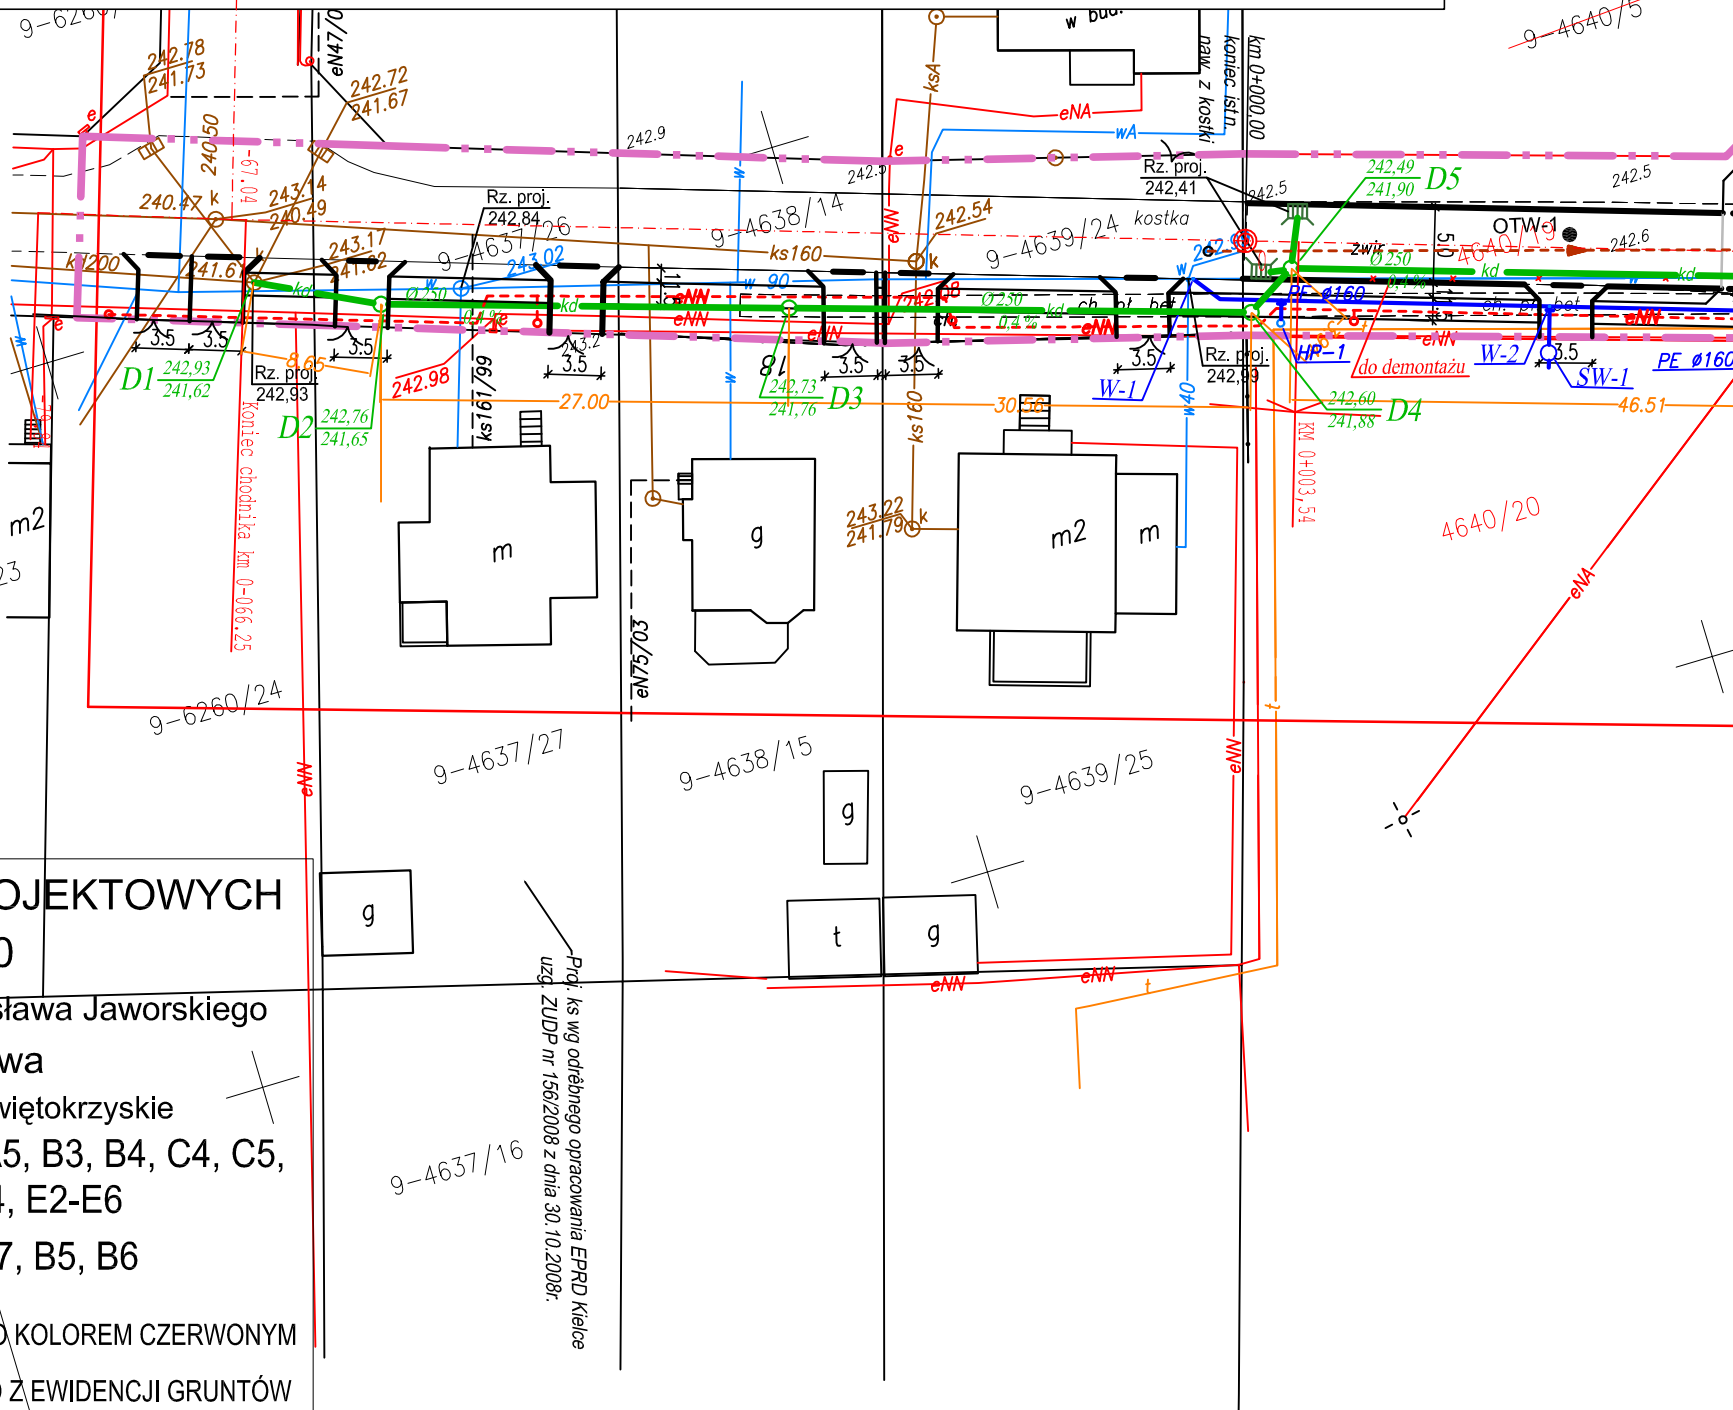

MAPA DO CELÓW PROJEKTOWYCH
skala 1:500

dz. ul. Ks. Biskupa Mieczysława Jaworskiego
m. Włoszczowa
pow. włoszczowski, woj. świętokrzyskie
ark. 143.314.1542 A4, A5, B3, B4, C4, C5,
D3, D4, E2-E6
ark. 143.314.1544 A5-A7, B5, B6

OBSZAR OPRACOWANIA ZAZNACZONO KOLOREM CZERWONYM
GRANICE NIERUCHOMOŚCI PRZYJĘTO Z EWIDENCJI GRUNTÓW

wykonawca:
mgr inż. Krzysztof Pobocho
Kielce, 27.10.2008

KOLOREM CZERWONYM OZNACZONO GRANICE I NUMERY
NOWOPROJEKTOWANYCH DZIAŁEK