


LEGENDA:

- proj. przyłącze kan. sanitarnej
- proj. rura ochronna dwudzielnia
- proj. wodociąg wg. odrębnego oprac.
- proj. przyłącze wod. wg. odrębnego oprac.
- proj. kanał deszczowy wg. odrębnego oprac.
- proj. wpust wg. odrębnego oprac.
- proj. studnia przelewowa wg. odrębnego oprac.
- proj. osadnik wg. odrębnego oprac.
- proj. separator wg. odrębnego oprac.
- proj. wiat do kanału wg. odrębnego oprac.
- proj. wylot wg. odrębnego oprac.
- proj. rura ochronna wg. odrębnego oprac.
- proj. es iluj wg. odrębnego oprac.
- proj. krawężnik wg. odrębnego oprac.
- proj. słupnik wg. odrębnego oprac.
- proj. wjazd do posesji wg. odrębnego oprac.
- proj. kanalizacja telefoniczna w. 400/420-300/225
- proj. linia rozgraniczająca
- czasowa zapora terenowa
- pod zabudowę drogi innej kategorii
- otwory

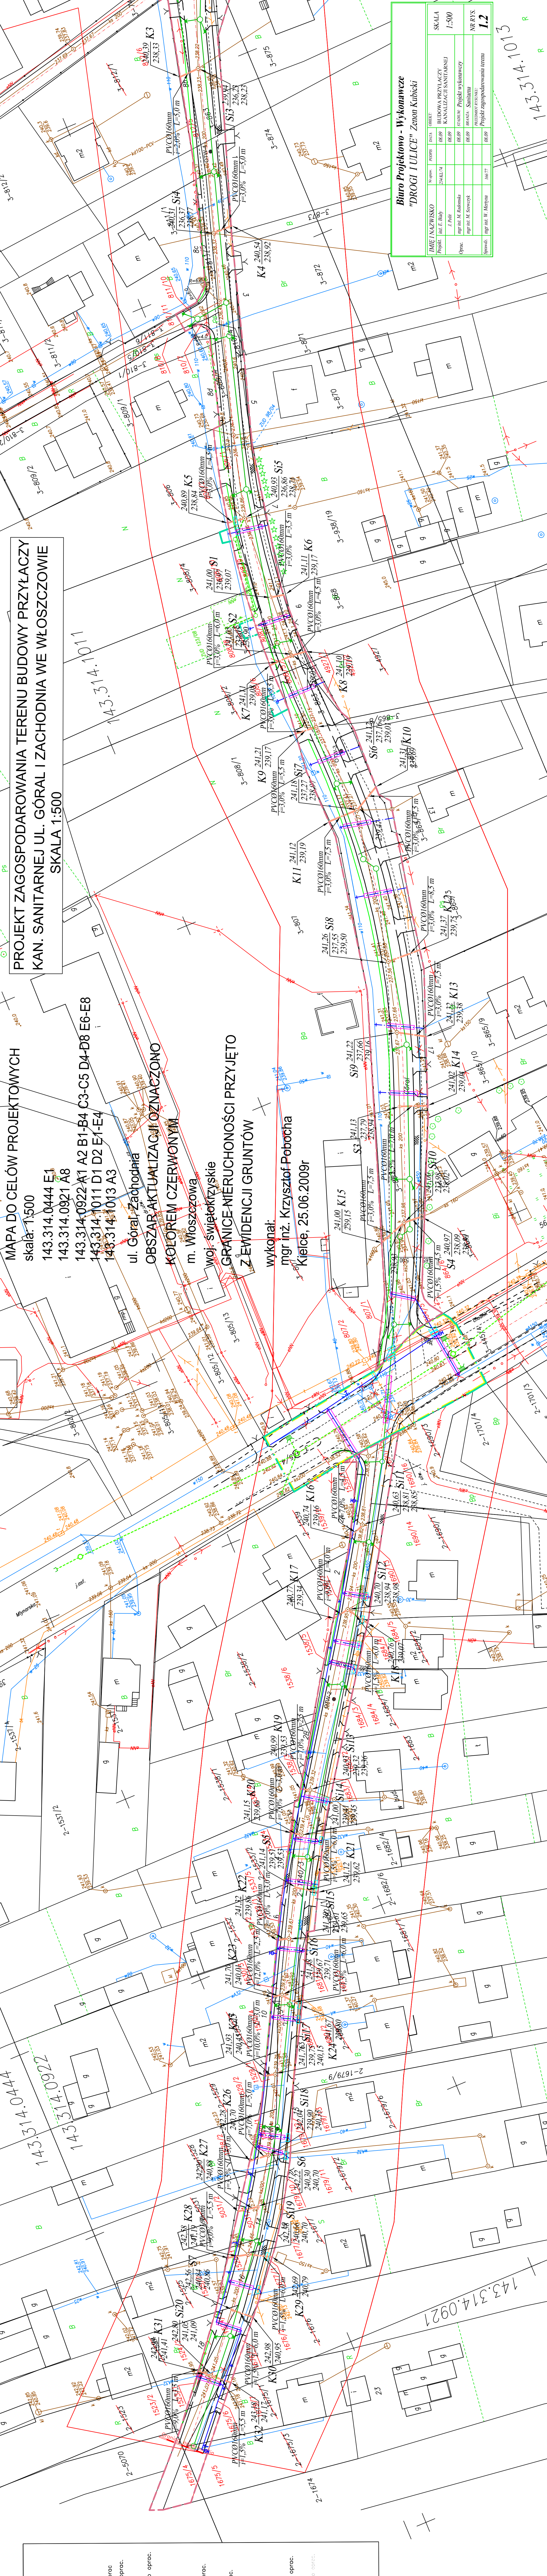

PROJEKT ZAGOSPODAROWANIA TERENU BUDOWY PRZYŁĄCZY  
KAN. SANITARNEJ UL. GÓRAL I ZACHODNIA WE WŁOSZCZOWIE  
SKALA 1:500

MAPA DO CELÓW PROJEKTOWYCH  
skala: 1:500  
143.314.0444 E1  
143.314.0921 A8  
143.314.0922 A1 A2 B1-B4 C3-C5 D4-D8 E6-E8  
143.314.1011 D1 D2 E1-E4  
143.314.1013 A3

ul. Góral Zachodnia  
OBSZAR AKTUALIZACJI OZNACZONO  
KOŁEM CZERWONYM  
m. Wioszczoła  
woj. świętokrzyskie  
GRANICE MIERUCHONOŚCI PRZYJĘTO  
Z EWIDENCJI GRUNTÓW

wykonat:  
mgr inż. Krzysztof Pobochla  
Kielce, 25.06.2009r

Biurowo Projektowo - Wykonawce				
IMIE I NAZWISKO	POSADZA	DATA	ORAZ	SKALA
PROJEKT	2009/06	06/09	BUDOWA PRZYŁĄCZY	1:500
OPRAC.	mgr inż. M. Radomska	06/09	KANALIZACJA SANITARNA	
	mgr inż. M. Sawicki	06/09	STANOWISKO: Projekt wykonawczy	
	mgr inż. W. Marzyna	06/09	PRZEBUDOWA TERENU	
		06/09	Projekt zagospodarowania terenu	1:2

143.314.1013  
R  
R