


INSTALACJA SOLARNA - RZUT
DACHU


Skala 1:50

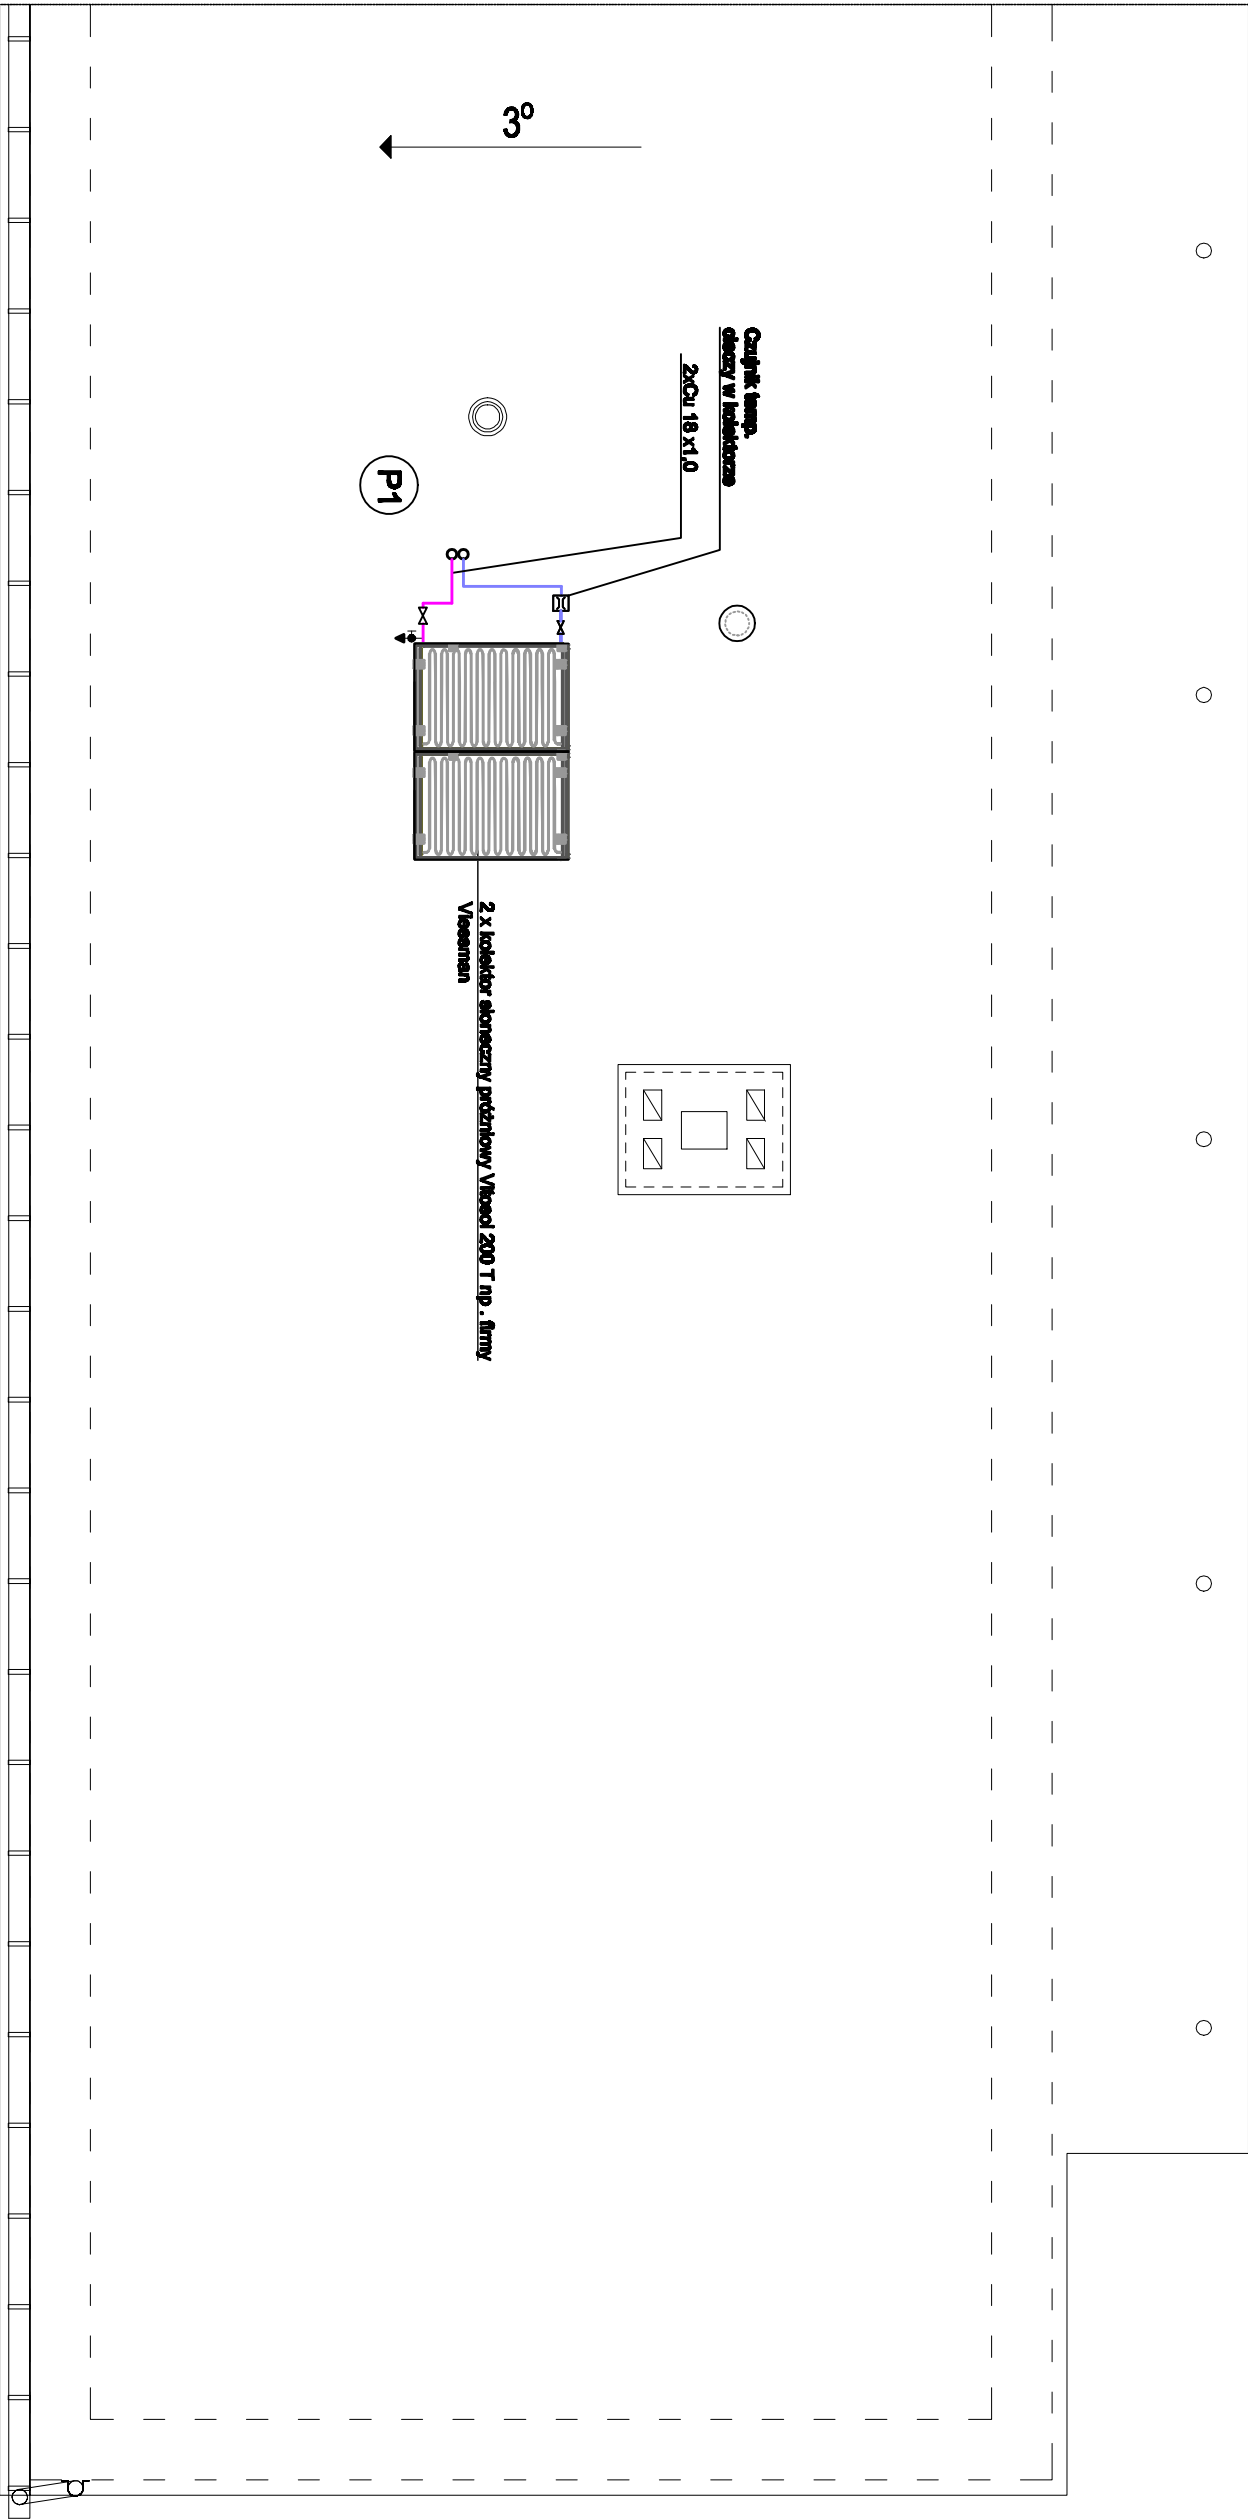

Powierzchnia dachu ok. 280,00m²
UWAGA!
Od ilości pokrycia dachowego nie odjęto powierzchni
komarów.

RYNANY I RURY SPUSTOWE Z BLACHY
OCYNKOWANEJ

OZNACZENIA PRZEWODÓW:

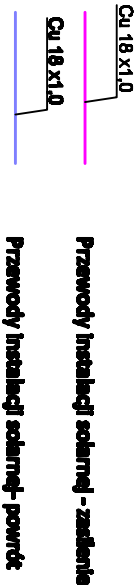

"NEOPROJEKT" OBSŁUGA INWESTYCJI BUDOWLANYCH Kielce, ul. Bp. Karłowicza 60, Łopuszno, ul. Kielecka 9, tel. 606-705-388			
PROJEKT WYKONAWCZY - PRZEBUDOWA BUDYNKU SOCJALNO-BIUROWEGO			
DATA	PRACZ	SKALA	1:50
CZERWIEC 2013	INSTALACJE SANITARNE		
PROJEKTOWAŁ:	INWESTOR	PROJEKT	
mgr inż. Iwona Zielińska	SWK/0057/POOS07		
ASYSTENT:	INWESTOR	PROJEKT	
mgr inż. Monika Przepiółka	-		
ASYSTENT:	INWESTOR	PROJEKT	
mgr inż. Maciej Żarnowiecki	-		
INWESTOR:	Ośrodek Sportu i Rekreacji we Włoszczowie, ul. Włoszowa 43, 29-100 Włoszczowa		
ADRES INWESTYCJI:	Ul. Włoszowa, dz. nr 5027, gm. Włoszczowa		
WZRÓT	TYTUŁ PRACZ		
S - 1	INSTALACJA SOLARNA - RZUT DACHU		