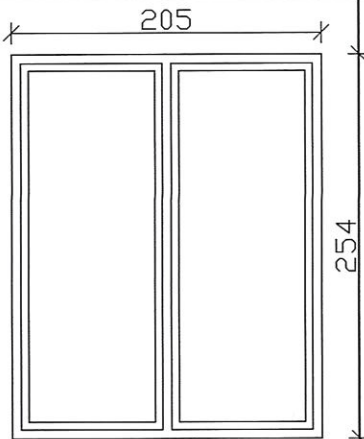
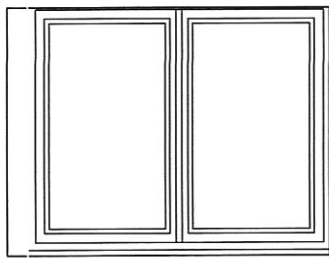
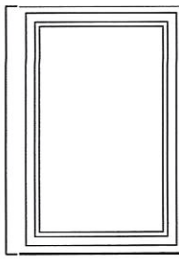
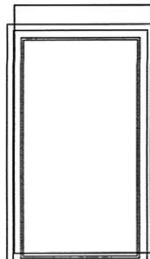
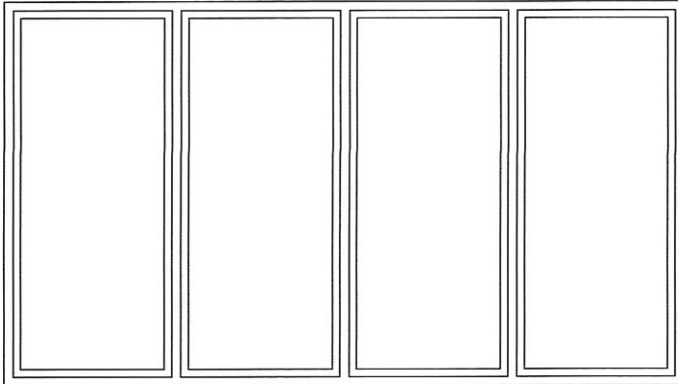
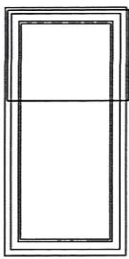


Niniejszy załącznik stanowi integralną część decyzji o zatwierdzeniu projektu budowlanego i o pozwoleniu na budowę z dnia 22.05.2013 r. znak KB.11640.0.16.2013

STAROSTWO POWIATOWE
WŁOSZCZOWIE
29-100 WŁOSZCZOWA UL. WISNIOWA 10
Tel. (041) 394-49-50

82

LICZBA PORZĄDKOWA			1	2	3	4	5	6
OPIS								
SYMBOL WG PROJEKTU			O1	O2	O3	O4	O5	O6
SCHEMAT								
WYMIARY	Wymiary w świetle ościeży	Sz	2050	2130	1200	900	4500	600
		Wys	2540	1640	1640	1640	2000	900
	Wymiary w świetle ościeżnicy	Sz						
		Wys						
ILOŚĆ	TYP							
	PIWNICE		-	-	-	-	-	3
	PARTER		8	4	-	1	1	-
	PIĘTRO		8	6	3	1	-	-
	RAZEM		16	10	3	2	1	3
UWAGI								

UWAGA:

Przed zamówieniem i montażem sprawdzić wszystkie wymiary otworów.

Drzwi zewnętrzne oraz okna - współczynnik $K_{max}=2,2 \text{ W/(m}^2 \times K)$.

Wszystkie okna wyposażone w nawiewniki powietrza o regulowanym stopniu otwarcia w górnej ramie okna. UWAGA: strumień objętości powietrza przepływającego przez całkowicie otwarty nawiewnik, przy różnicy ciśnienia po obu jego stronach 10pA, powinien mieścić się w granicach - od 20m³/h do 50m³/h, jeżeli w pomieszczeniu występuje wentylacja grawitacyjna i od 15m³/h do 30m³/h, jeżeli wentylacja mechaniczna.

"PROARCH"		PRACOWNIA PROJEKTOWO-BUDOWLANA L. GAŁCZEWSKI 28-300 JEDRZEJÓW, UL. SZANSA14	
Inwestor: BIBLIOTEKA PUBLICZNA WE WŁOSZCZOWIE 29-100 WŁOSZCZOWA UL. KOŚCIUSZKI 11		Inwestycja: BUDOWA OBIEKTU BIBLIOTEKI PUBLICZNEJ WE WŁOSZCZOWIE Z UWZGLĘDNIENIEM ISTNIEJĄCEGO STANU ZAAWANSOWANIA ROBÓT BUDOWLANYCH, WŁOSZCZOWA UL. KOŚCIUSZKI 11, DZ. NR 3634/3	
PROJEKT BUDOWLANY		Skala: 1:50	
ZESTAWIENIE OKIEN		Data: 25.02.2013 r.	
mgr inż. arch. Leszek Gałczewski	Nr upr.: KL-29/87	Data: 25.02.2013 r.	
mgr inż. arch. Jan Gałczewski			
tech. bud. Barbara Daranowska			