


FeZn 4*30 na głębokości min.0.6m

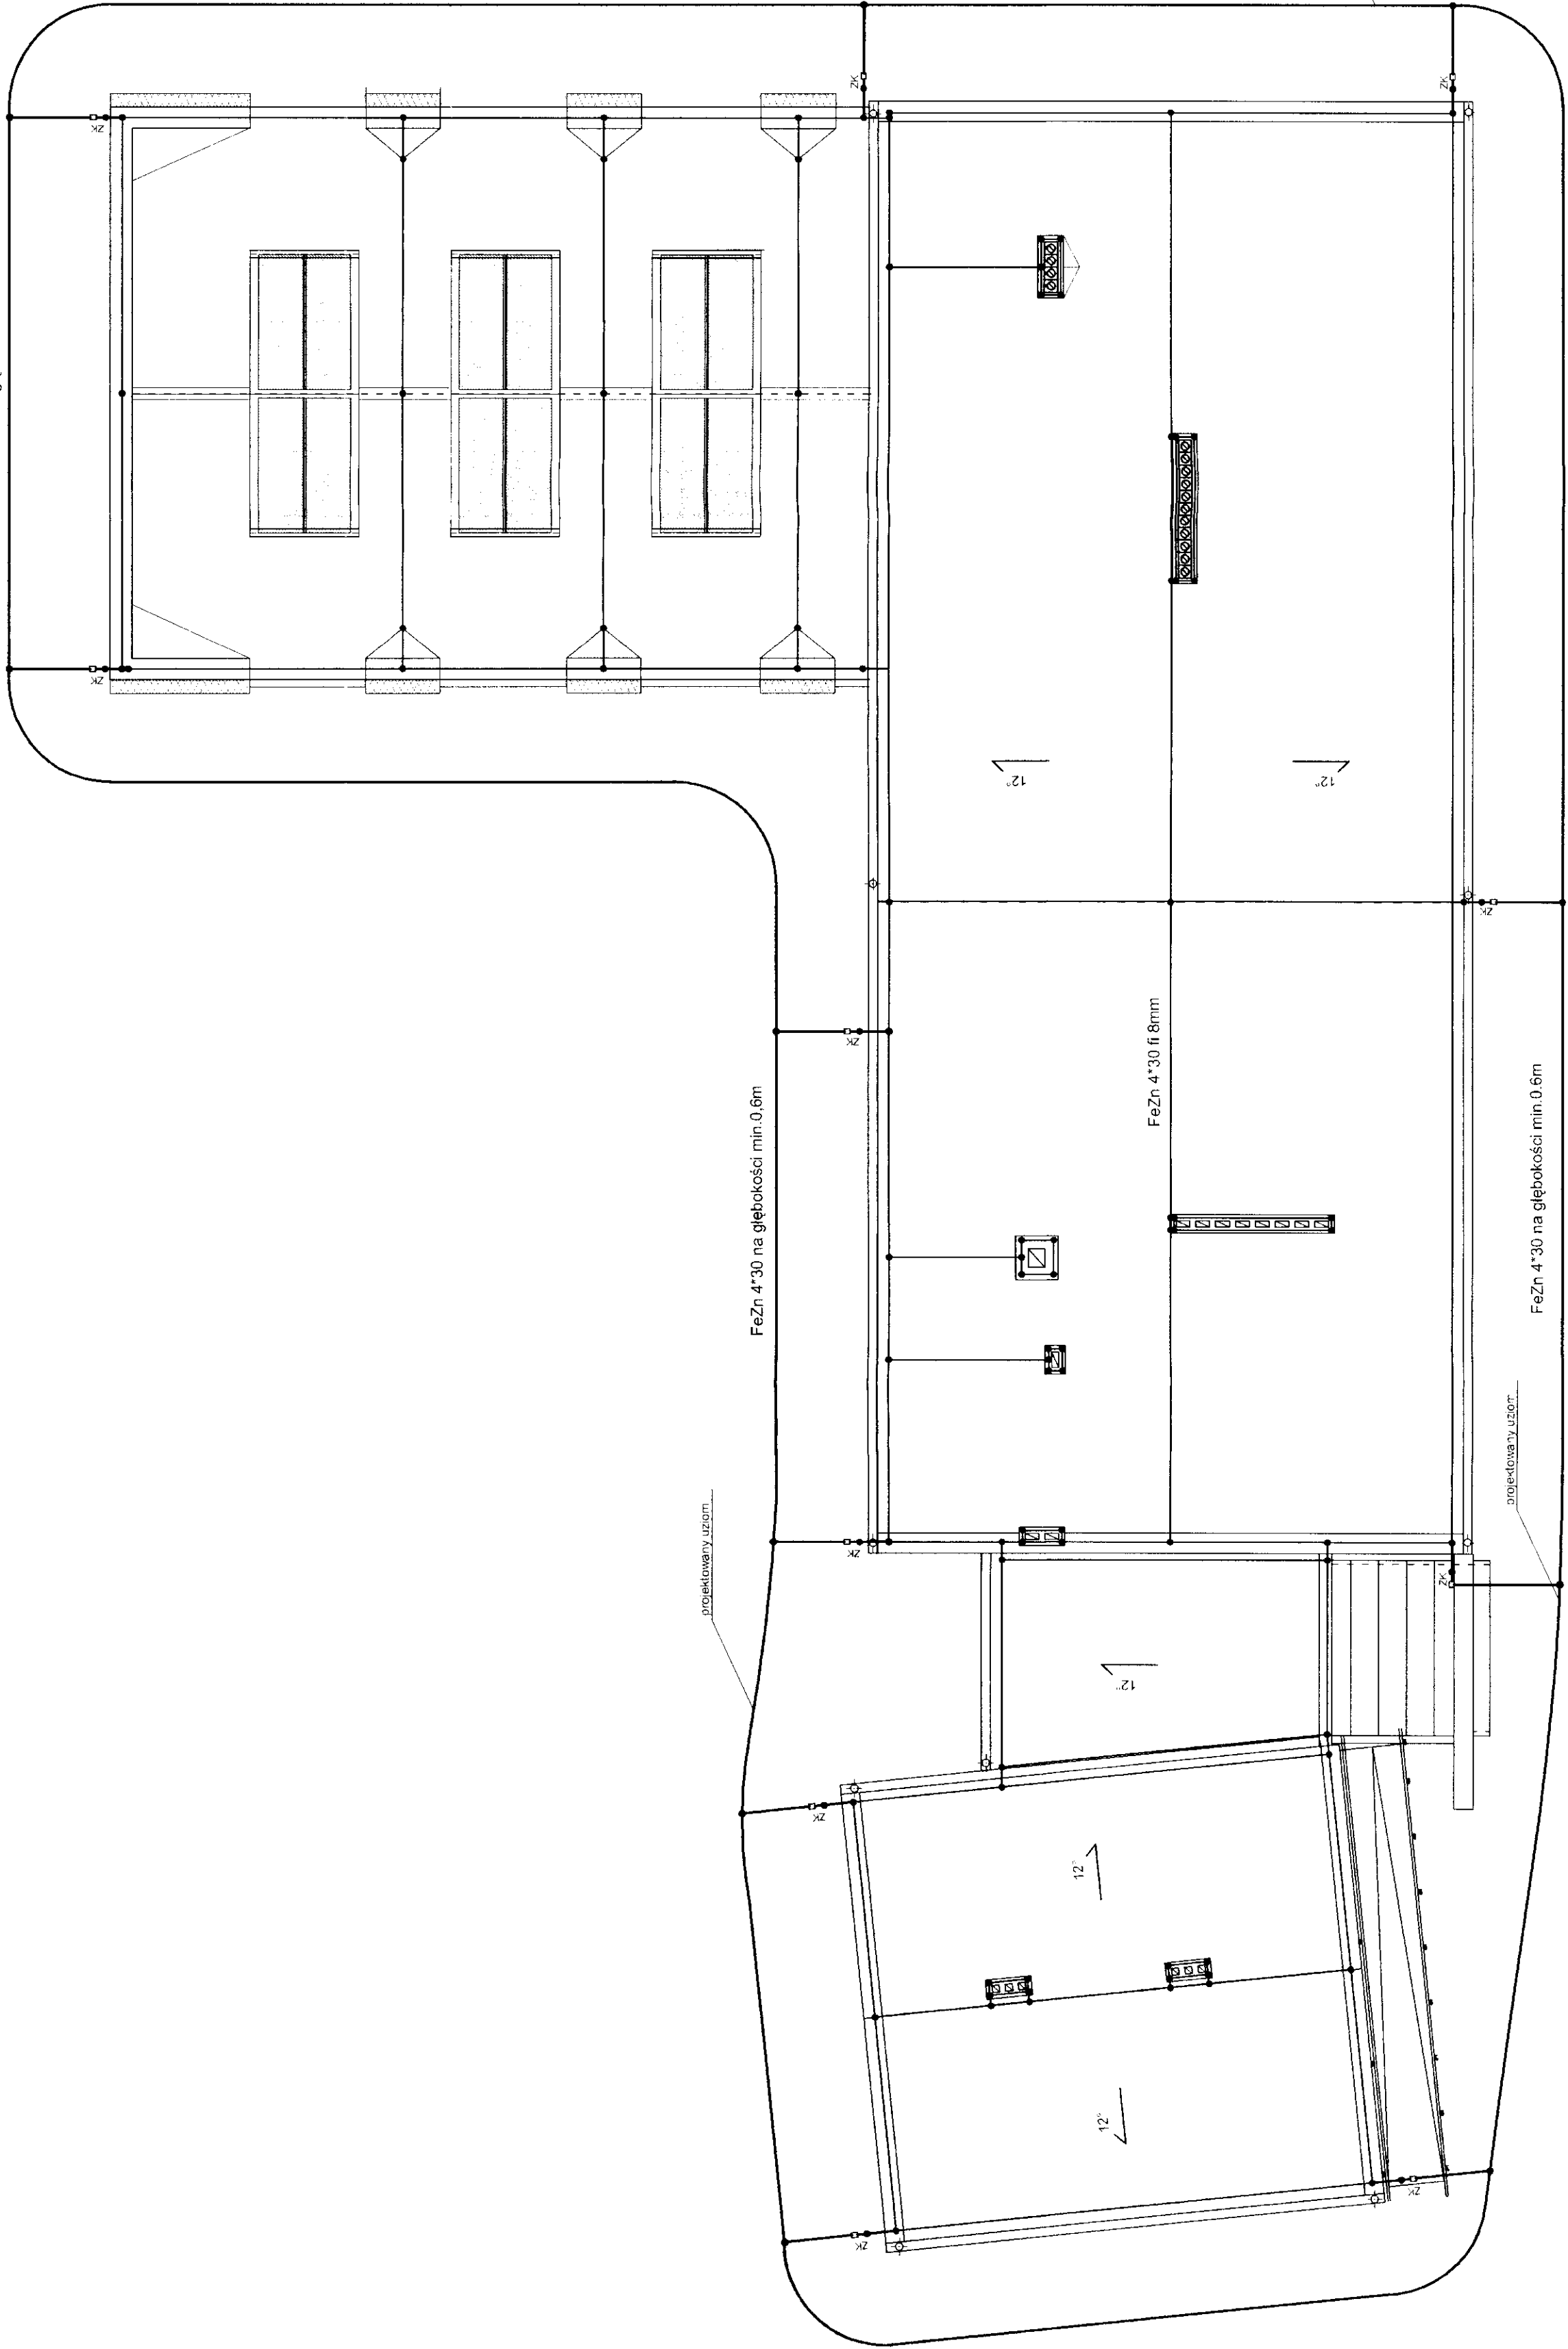

LEGENDA

Uziom sztuczny wykonany z wykorzystaniem konstrukcji stalowych w tym szczególnie zbrojenie ław fundamentowych
Uziom dodatkowy (poziomy) prowadzić w ziemi na głębokości min.0.6m w odległości min.1.5m od fundamentów budynku.
Złącza kontrolne należy instalować w sposób klasyczny lub w obudowach złoconych wkrętych 150*150*100 mm zbudowanych na wysokości min 0.3m od poziomu terenu.
Przewody odprowadzające wykonane przewodem FeZn fi 8mm montować przy pomocy nakrętek mocujących lub układać w rurach PCV ułożonych w bruzdach wykonanych w warstwie ocieplenia

- zaciśk kontrolny
- połączenie skręcane

| | | | |
|--|--|-------------|-----------------|
| Projektant: mgr inż. Ryszard Górecki SWF 0046 P002/03 | Data: 03.2013 | Pełnia: | ELCOR |
| Opiniotwórca: mgr inż. Ryszard Górecki SWF 0046 P002/03 | Data: 03.2013 | Pełnia: | |
| Właściciel: Województwo Świętokrzyskie ul. 1000-lecia Polskiej Państwowości 100-001 100-001 | Właściciel: Województwo Świętokrzyskie ul. 1000-lecia Polskiej Państwowości 100-001 100-001 | Właściciel: | Skala: F-4 |
| Instalacja ochrony odgromowej | | | Skala: 1:100 |