


SKALA 1:100

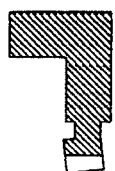

LEGENDA:

WENTYLATOR OSIOWY

WENTYLATOR KANAŁOWY



KRATKA KONTAKTOWA W DRZWIACH

NAME: TP2AK OKIENNIN

NAME IN ZKAZ UNENNT

KRAŹKA KONTYLACYJNA WYMIENIA

BRISTOLVA TNA 7 BRZEZINISTNICA

FNUSTURASINA 2 PRZEFUSINIKIA

KRATKA WENTYACYJNA NAWIENNA

PROSTOKA TIA 3 02700167104

FNOSTUKAŚNIA Z PRZEPUSINKĄ

ZAMBA WYKREWNY

THE UNIVERSITY OF CHICAGO

ELASTYCZNY PRZEWÓD

FWAGA:

WENTYLATOR OSIOWY ORAZ KANAŁOWY URUCHAMIANY WRAZ Z WŁĄCZENIEM ŚWIATŁA W POMIESZCZENIU.


PRZEWODY WENTYLACJI NARZEWNEJ ORAZ WYMIENIEJ PROWADZONE
W POMIESZCZENIU ZAIZOLOWAĆ OTULINĄ Z MATY O GRUB. 3cm.

PRZEWODY WENTYLACJI NAWIEWNEJ ORAZ WYWIEWNEJ PROWADZONE
NA ZEWNĄTRZ BUDYNKU ZAIZOLOWAĆ OTULINĄ Z NATY 0 GRUB. 50

- okrągły tłumik szumów ø100,
- wentylator kanałowy ø100, o wydajności 100m³/h, spręż. min. 130Pa,
- wentylator kanałowy ø100, o wydajności 130m³/h, spręż. min. 130Pa,

01	HALI SŁOWY	HALATA	55,0000	000000
02	ROMANUR	KAJA	55,0000	000000
03	125	TEMA	11,0000	000000
04	125	TEMA	11,0000	000000
ZAKRES OPRACOWANIA

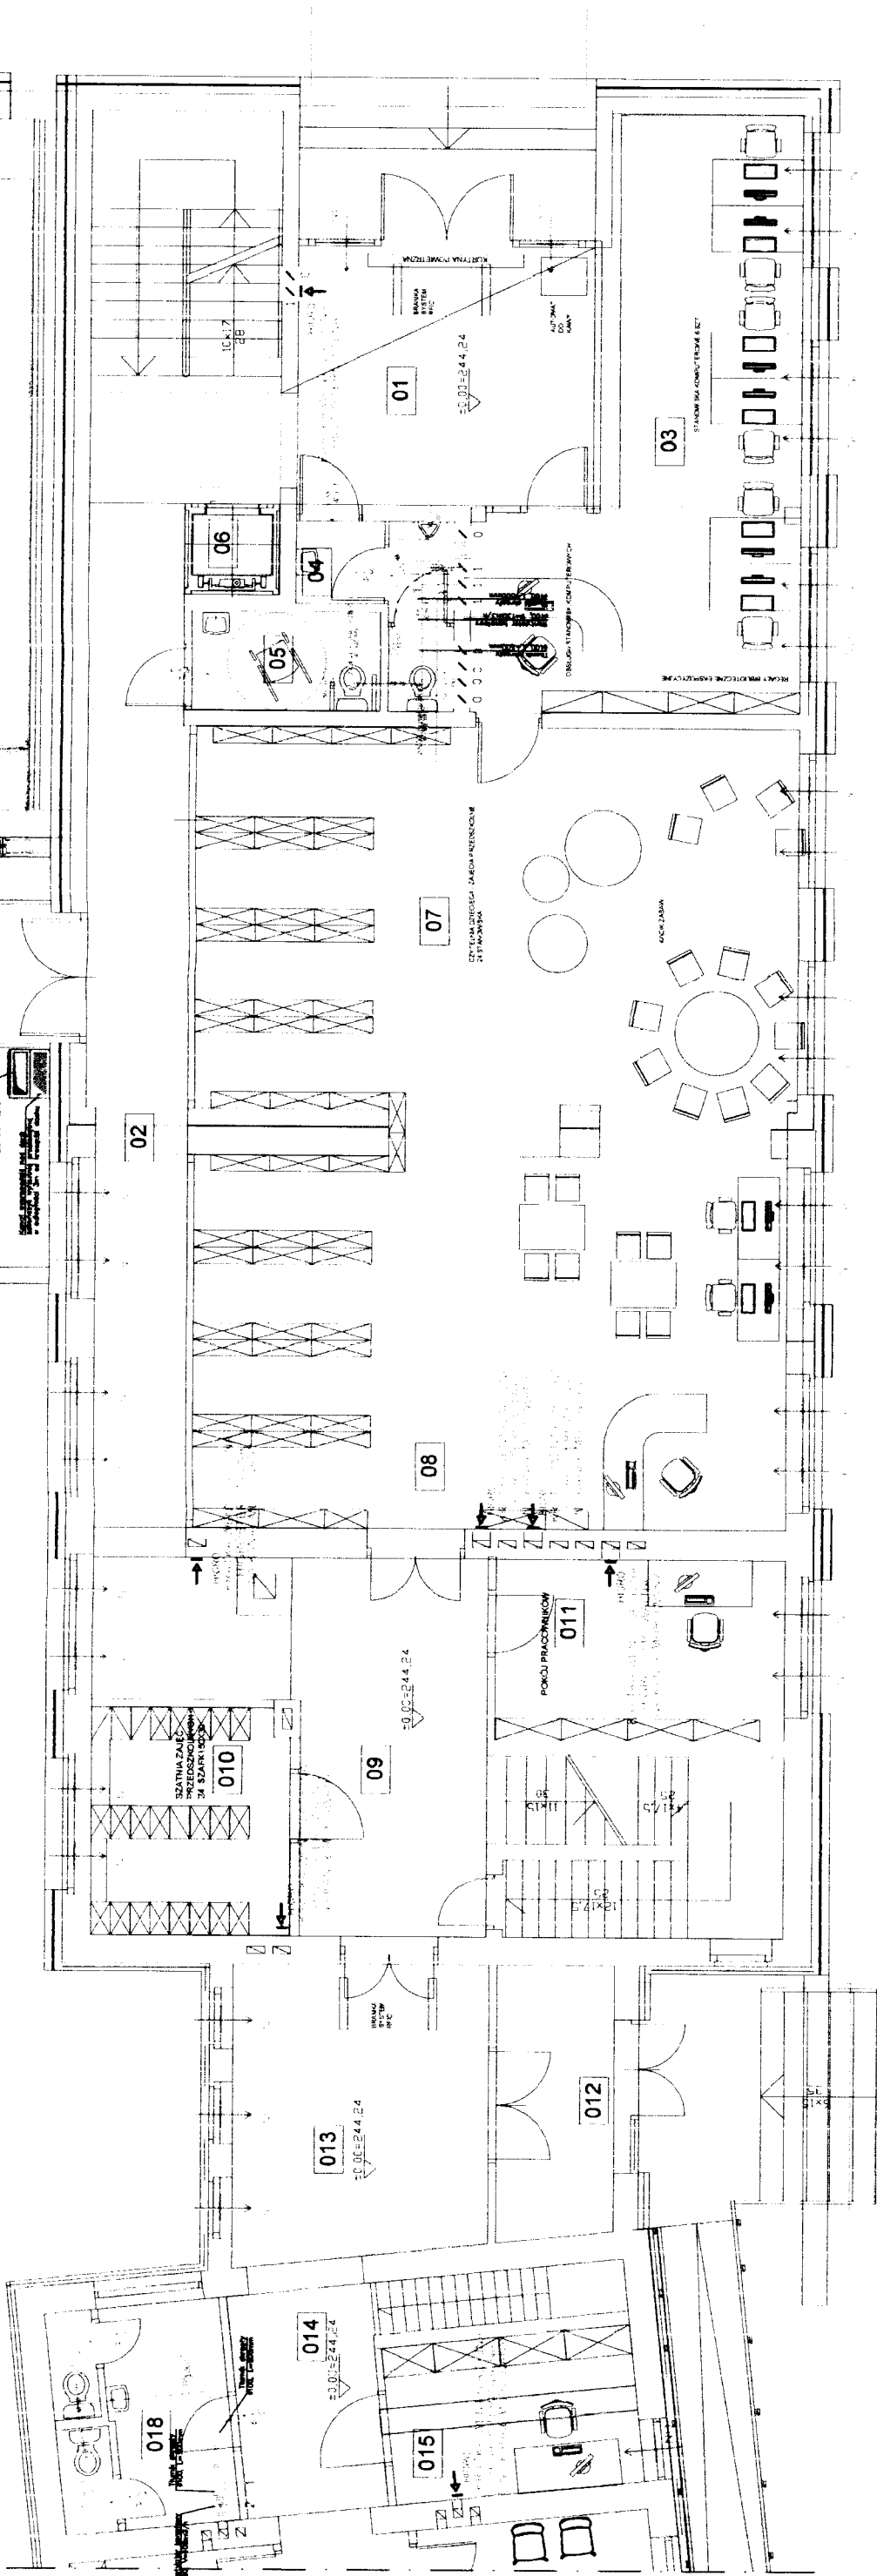[illegible][illegible]