
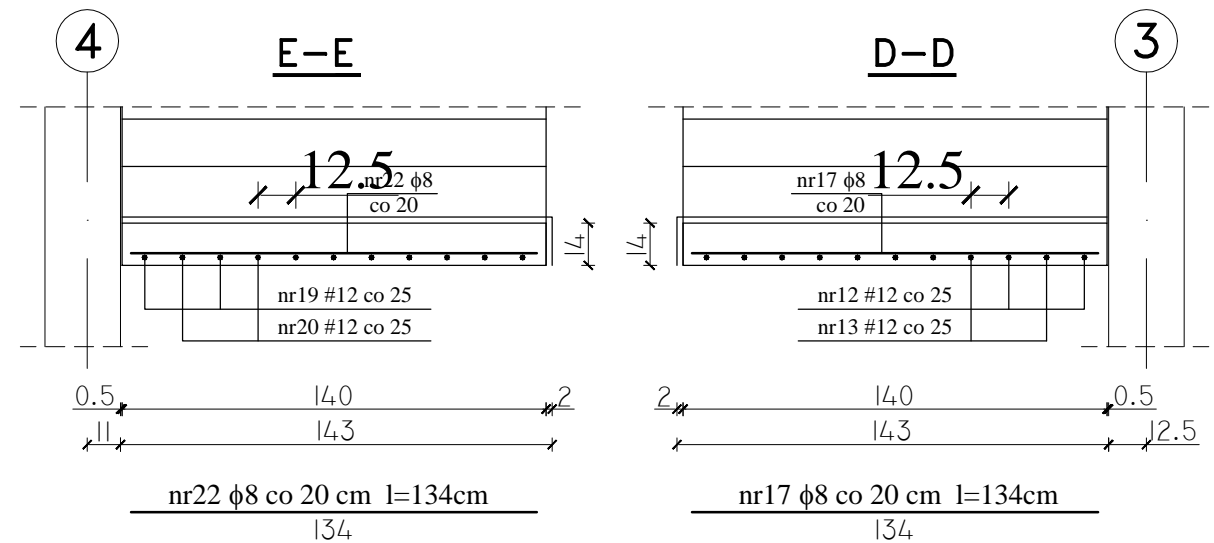
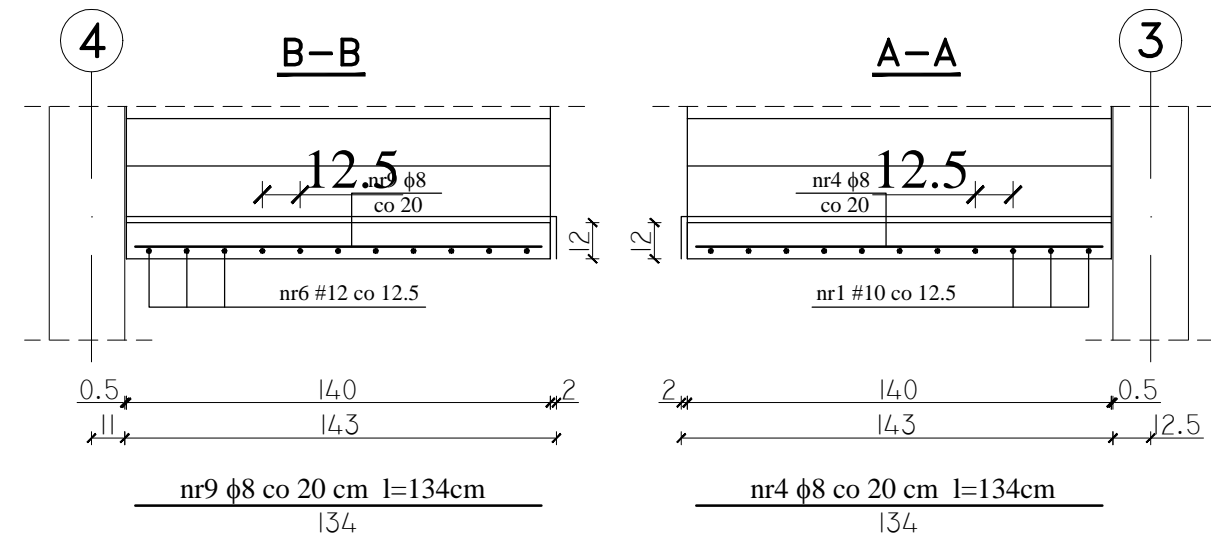
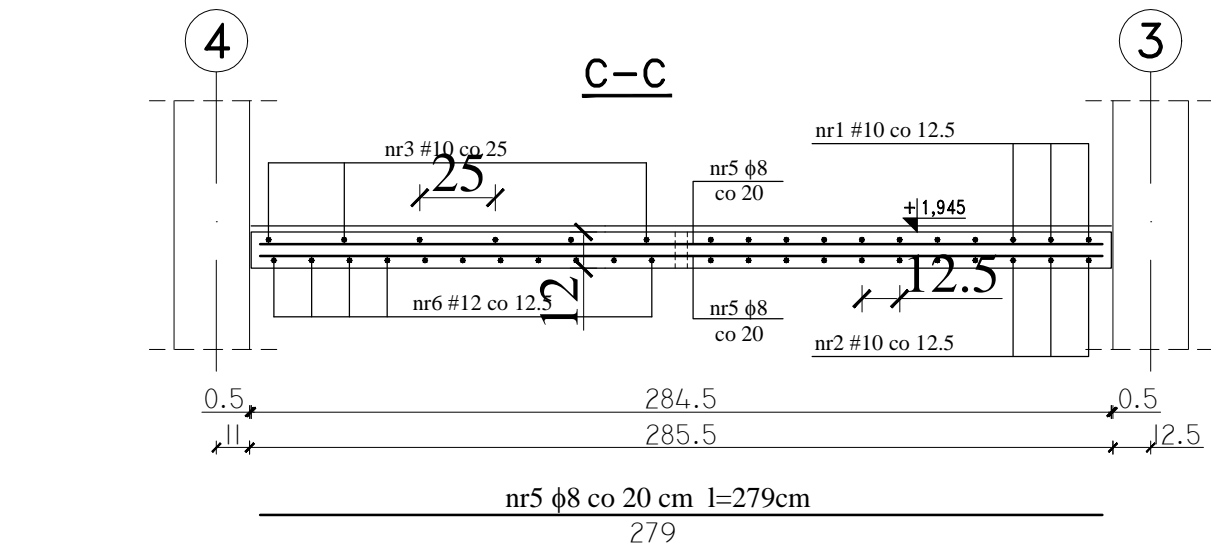


KLATKA SCHODOWA POZ. 7 - PRZEKROJE SKALA 1:25

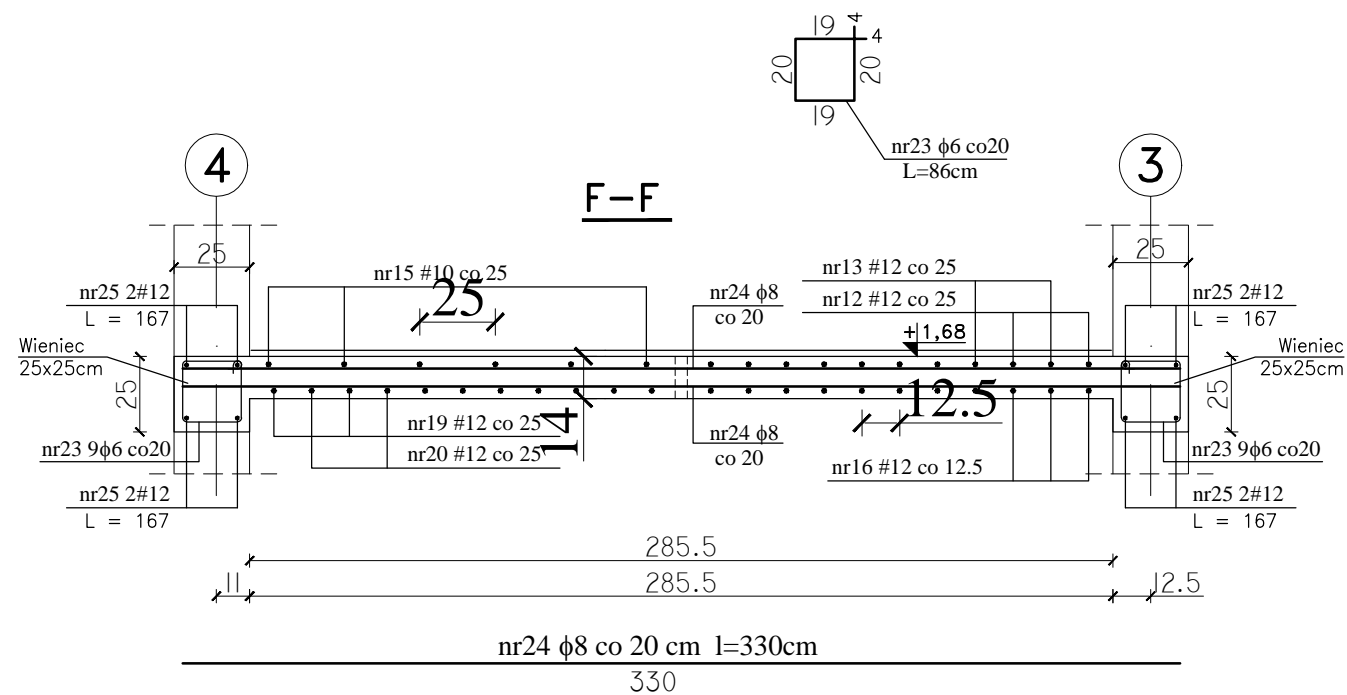

- UWAGI :
- OTULENIE PRĘTÓW ZBROJENIA GŁÓWNEGO 3cm,
 - RYSUNEK ROZPATRYWAĆ ŁĄCZNIE Z RZUTAMI KONSTRUKCYJNYMI I PROJ. ARCHITEKTONICZNYM
 - WYMIARY KORYGOWAĆ NA BUDOWIE

BETON C20/25
STAL # A-IIIN (B500SP)
Ø A-I (St3SX)

Inwestor: BIBLIOTEKA PUBLICZNA WE WŁOSZCZOWIE 29-100 WŁOSZCZOWA UL. KOŚCIUSZKI 11 Inwestycja: BUDOWA OBIEKTU BIBLIOTEKI PUBLICZNEJ WE WŁOSZCZOWIE Z UWZGLĘDNIENIEM ISTNIEJĄCEGO STANU ZAAWANSOWANIA ROBÓT BUDOWLANYCH , WŁOSZCZOWA UL. KOŚCIUSZKI 11, DZ. NR 3634/3			Nr rys. 22-K
PROJEKT WYKONAWCZY KONSTRUKCJI			
KLATKA SCHODOWA POZ. 7 - PRZEKROJE			1 : 25
PROJEKTOWAŁ: mgr inż. Krzysztof Mężyk	Nr upr.: KL-108/2002	Data: 05.2013	PODPIS
SPRAWDZIŁ: mgr inż. Dariusz Wójcicki	SWK/0029/ PWOK/03	05.2013	