


PROJEKT ZAGOSPODAROWANIA TERENU

SKALA 1:500

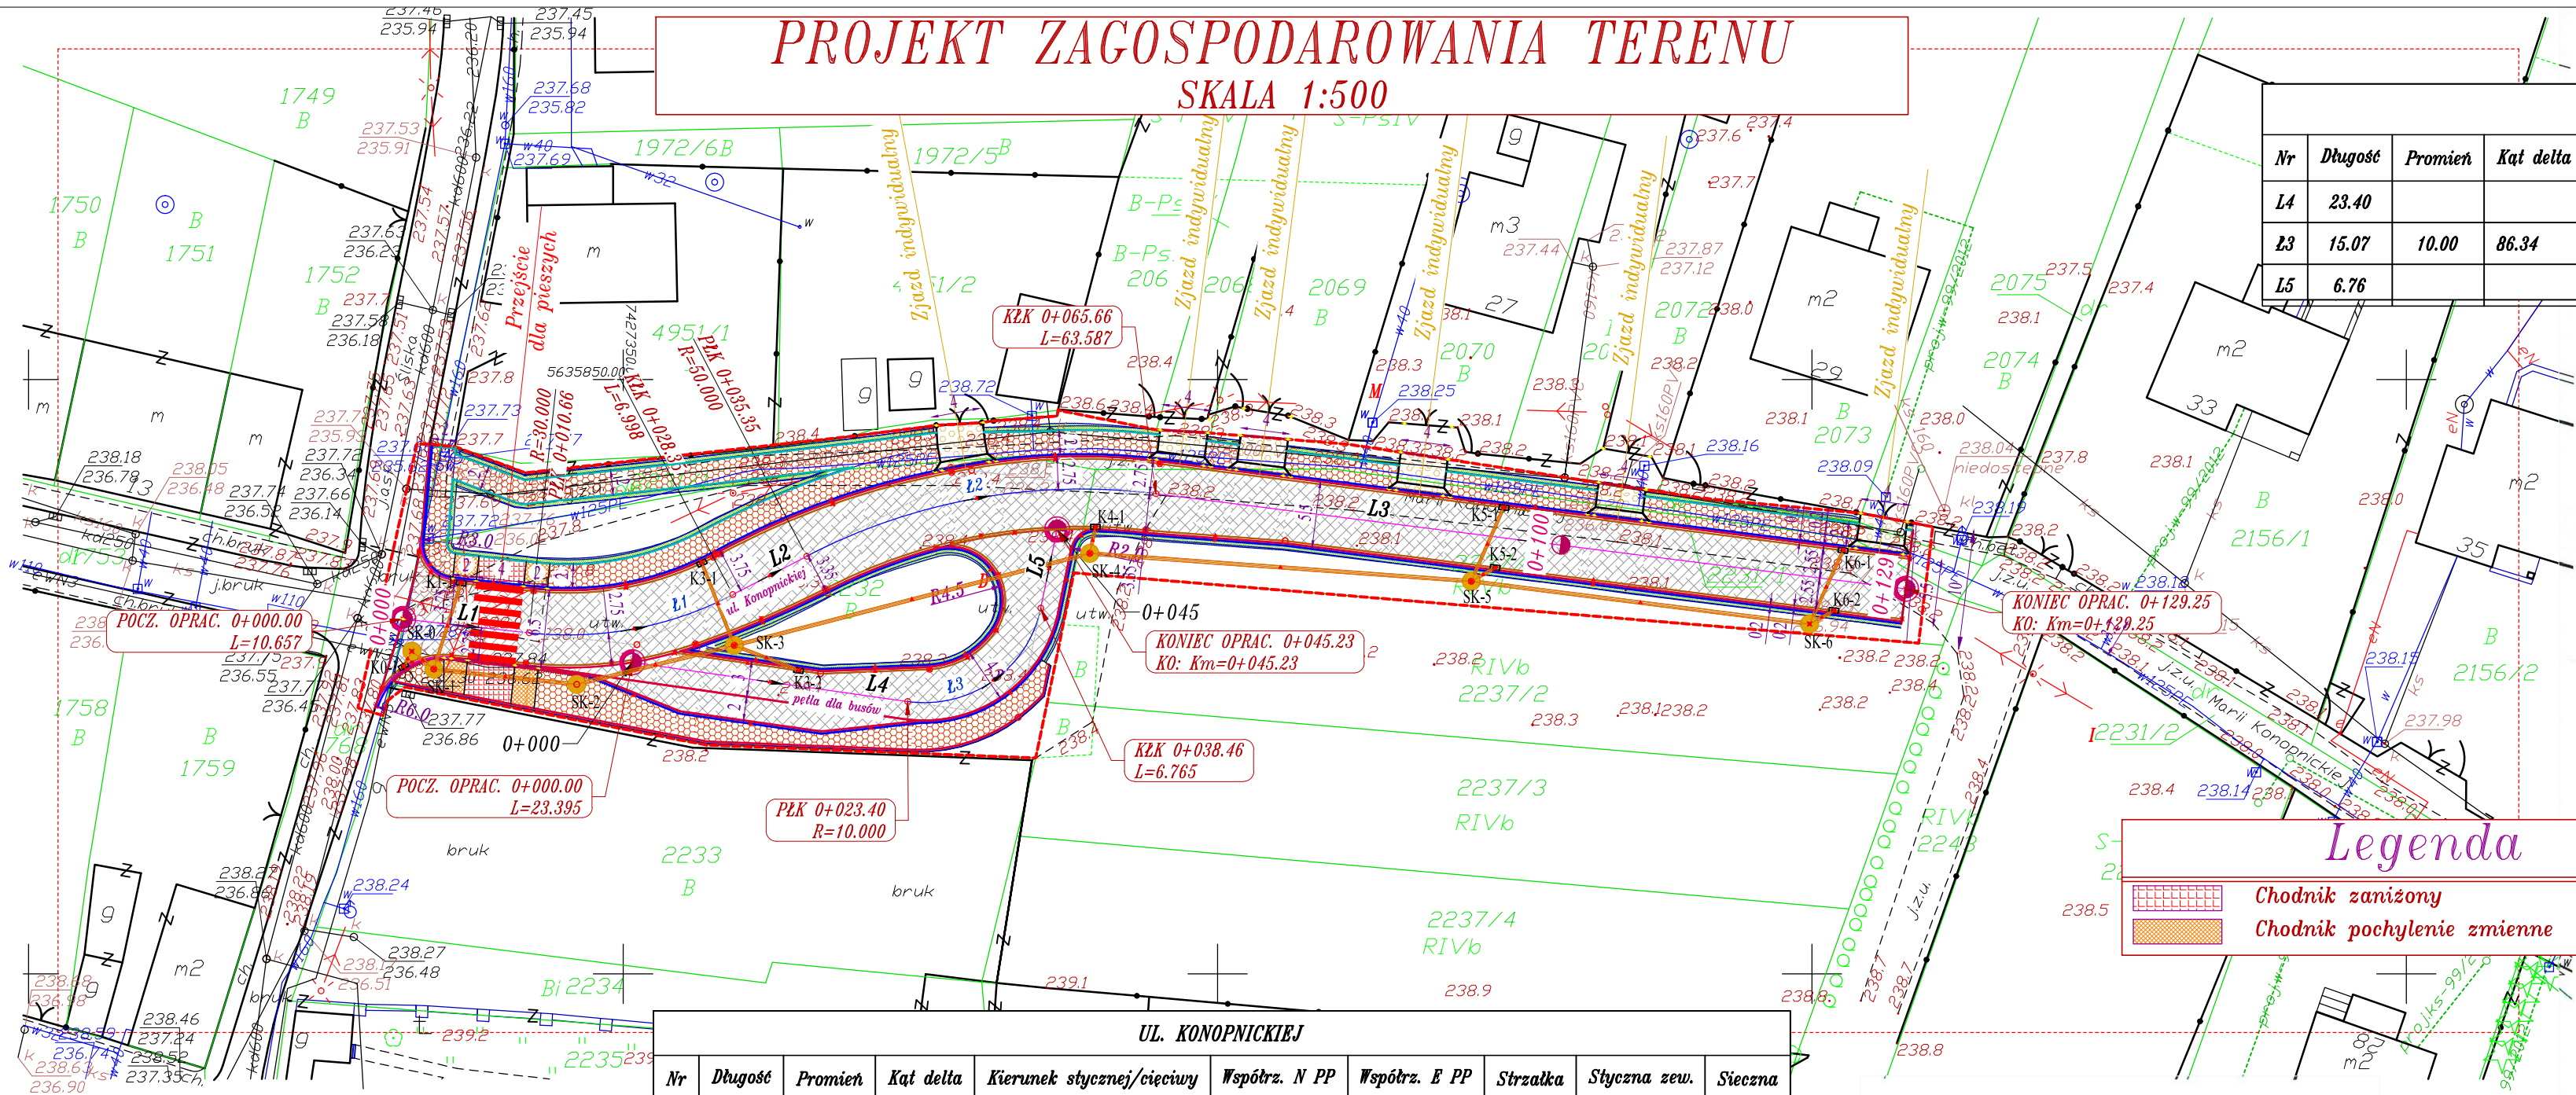

PĘTLA DLA BUSÓW

| Nr | Długość | Promień | Kąt delta | Kierunek stycznej/cięciwy | Wspótr. N PP | Wspótr. E PP | Strzałka | Styczna zew. | Sieczna |
|----|---------|---------|-----------|---------------------------|--------------|--------------|----------|--------------|---------|
| L4 | 23.40 | | | S81° 53' 47.59"E | | | | | |
| L3 | 15.07 | 10.00 | 86.34 | N54° 56' 00.37"E | 5635821.58 | 7427383.22 | 2.71 | 9.38 | 3.71 |
| L5 | 6.76 | | | N11° 45' 48.33"E | | | | | |

ORIENTACJA SKALA 1:10000



Legenda

- Chodnik zamieszony
- Chodnik pochylenie zmienne

Legenda

- Os drogi na prostej
- Os drogi na łuku
- Projektowana droga
- Projektowany chodnik
- Zjazd indywidualny
- Przeście dla pieszych
- Kratka ściekowa kanal. deszczowej proj.
- Studzienka kan. deszczowej intniejąca
- Studzienka kan. deszczowej projektowana
- Kanalizacja deszczowa ϕ 250
- Linia rozgraniczająca ulicę klasy "D"

Nie wyklucza się istnienia w obszarze opracowań obiektów wykazanych w istniejących opracowaniach planistycznych, projektach budowlanych i innych dokumentach objętych pozwoleniem na budowę, a nie wykazanych na niniejszej mapie.

UL. KONOPNICKIEJ

| Nr | Długość | Promień | Kąt delta | Kierunek stycznej/cięciwy | Wspótr. N PP | Wspótr. E PP | Strzałka | Styczna zew. | Sieczna |
|----|---------|---------|-----------|---------------------------|--------------|--------------|----------|--------------|---------|
| L1 | 10.66 | | | S83° 43' 28.85"E | | | | | |
| L1 | 17.69 | 30.00 | 33.79 | N79° 22' 56.38"E | 5635827.68 | 7427351.14 | 1.29 | 9.11 | 1.35 |
| L2 | 7.00 | | | N62° 29' 21.62"E | | | | | |
| L2 | 30.31 | 50.00 | 34.74 | N79° 51' 28.67"E | 5635842.35 | 7427379.30 | 2.28 | 15.64 | 2.39 |
| L3 | 63.59 | | | S82° 46' 24.28"E | | | | | |

Poświadczam, że niniejszy dokument został opracowany w wyniku prac geodezyjnych i kartograficznych, których rezultaty zawiera operat techniczny wpisany do ewidencji materiałów państwowego zasobu geodezyjnego i kartograficznego

Organ prowadzący Państwowy zasób geodezyjny i kartograficzny: STAROSTA WŁOSZCZOWSKI

Identyfikator ewidencyjny materiału zasobu-operatu technicznego: 9.2613.2014.381

Data wpisana operatu technicznego do ewidencji materiałów zasobu: 08-05-2014

Imię, nazwisko i podpis osoby reprezentującej organ: mgr Danuta Kwiecień

Z up. STAROSTY
mgr Danuta Kwiecień
Z-ca Kierownika Wydziału Geodezji, Kartografii, Katastru i Gospodarki Nieruchomościami

godło mapy w skali 1:1000
7.143.11.25.2

woj. świętokrzyskie
powiat: włoszczowski
gmina: Włoszczowa id.:261306_4
obręb: Włoszczowa id.:0003
działki nr: 2231/1, 2231/2
adres: ul. Marii Konopnickiej

Mapa do celów projektowych
skala 1:500

- Osnowa pozioma: układ 2000/7
- Osnowa pionowa: układ Kronsztad 86'

oznaczenie kancelaryjne: GKN.II.6640.437.2014

Mapę wykonał:
Biuro Usług Geodezyjnych "GEOMAPA"
ul. Dygasińskiego 107b
28-300 Jędrzejów
Leszek Madetko

inż. Włodzimierz Milej
GEODETA UPRAWNIONY
upr. nr 2105
Zakr. 1,2

Włoszczowa 24.04.2014

| | | | | | |
|--|-----------------------|------------------|----------|--|----------------|
| BIURO PROJEKTOWE: "Projektowanie i Nadzór Budownictwa Drogowego - mgr inż. Zbigniew Ciepiński" 25-421 KIELCE Ul. G. Morcinka 25C tel. (41) 315 48 05 | | | | INWESTOR: GMINA WŁOSZCZOWA ul. PARTYZANTÓW 14 29-100 WŁOSZCZOWA | |
| OBIEKT: "PRZEBUDOWA DROGI GMINNEJ wraz z wybudowaniem kanalizacji deszczowej na długości 150 m - ulicy Konopnickiej we Włoszczowie od ul. Śliskiej" | | | | | RYS. NR 1-1 |
| RYSUNEK: PROJEKT ZAGOSPODAROWANIA TERENU | | | | | |
| STANOWISKO | IMIĘ I NAZWISKO | NR UPRAW. | DATA | PODPIS | |
| Projektant | K. Borkiewicz | KL- 318/94 | V-2014 | | |
| Opracowujący | mgr inż. Z. Ciepiński | 45/85 | V-2014 | | |
| Sprawdził | inż. A. Harmala | KL-68/94 | V-2014 | | |
| BRANŻA Drogowa | STADIUM Proj. Bud. | ROK OPR. 2014 | NR UMOWY | SKALA 1 : 500 | EGZ. |