


POMIESZCZENIE MAGAZYNOWE

1 Regał magazynowy

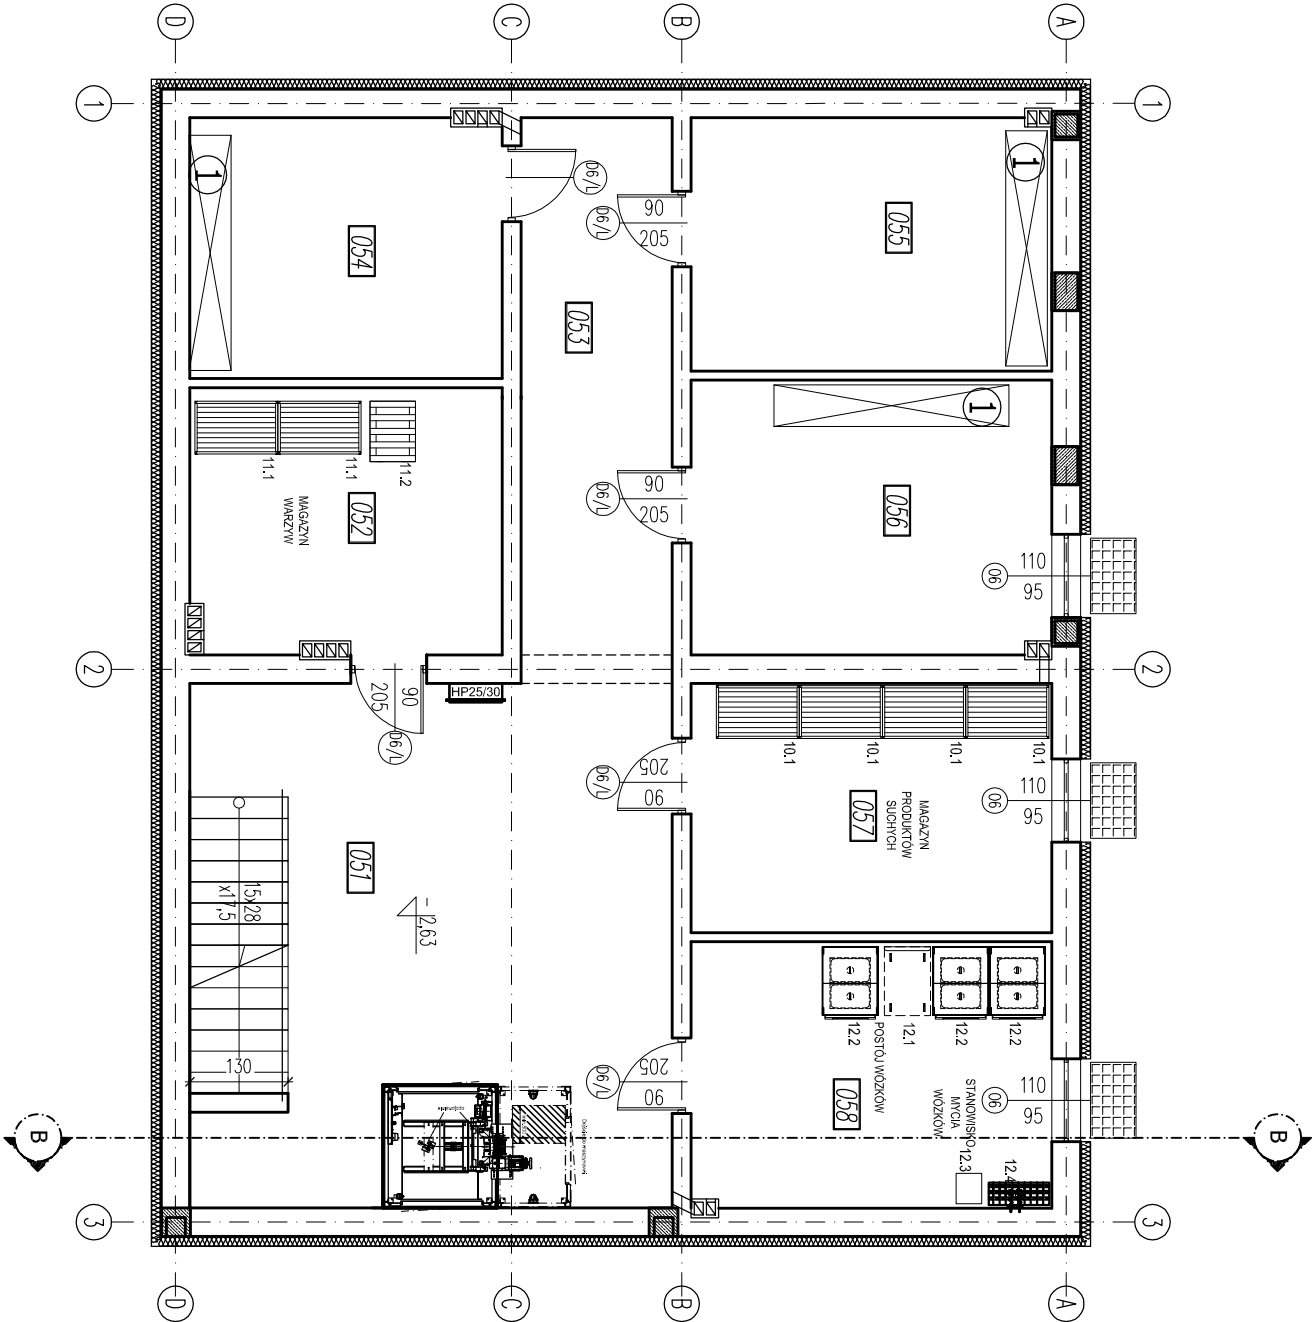

ZESTAWIENIE POMIESZCZEŃ			
NR	NAZWA POMIESZCZENIA	POWIERZCHNIA	RODZAJ POSADZKI
051	Korytarz	40,19	m ² gres polinatowy
052	Magazyn warzyw	14,41	m ² gres polinatowy
053	Korytarz	14,97	m ² gres polinatowy
054	Magazyn	14,18	m ² gres polinatowy
055	Magazyn	15,94	m ² gres polinatowy
056	Magazyn	17,27	m ² gres polinatowy
057	Magazyn prod. suchych	15,72	m ² gres polinatowy
058	Postoj i mycie wozkow	16,78	m ² gres polinatowy
SUMA		149,46	m ²

<div>'ARMAX' Sp. z o.o.</div> <div>27-200 Starachowice, ul. 1go Maja 13</div> <div>kom. 601 063 690</div>			
Nazwa obiektu: BUDOWA PRZEDSZKOLA GMINNEGO WE WŁOSZCZOWIE PRZY UL. RÓŻANEJ NA DZIAŁCE NR 3815/2, 3815/3, 5112/2, 5136, 3807/3			
Inwestor: Gmina Włoszczowa ul. Partyzantów 14 29-100 Włoszczowa		Adres obiektu: Włoszczowa ul. Różana dz. nr ewid. 3815/2, 3815/3, 5112/2, 5136, 3807/3	
Przedmiot: Rzut piwnic – technologia		Skala: 1:100	Nr rys. T-1
Projektant: Dariusz Celuch		Data: 11.2016r.	