




Zadaszenie nad tarasem nr.1  
Rzut płyty tarasu

 

Rzut więźby

 

BUDOWA PRZEDSZKOLA GIMNOCO WE WŁOSZCZOWIE  
Taras dla sal przedszkolnych skala 1:50

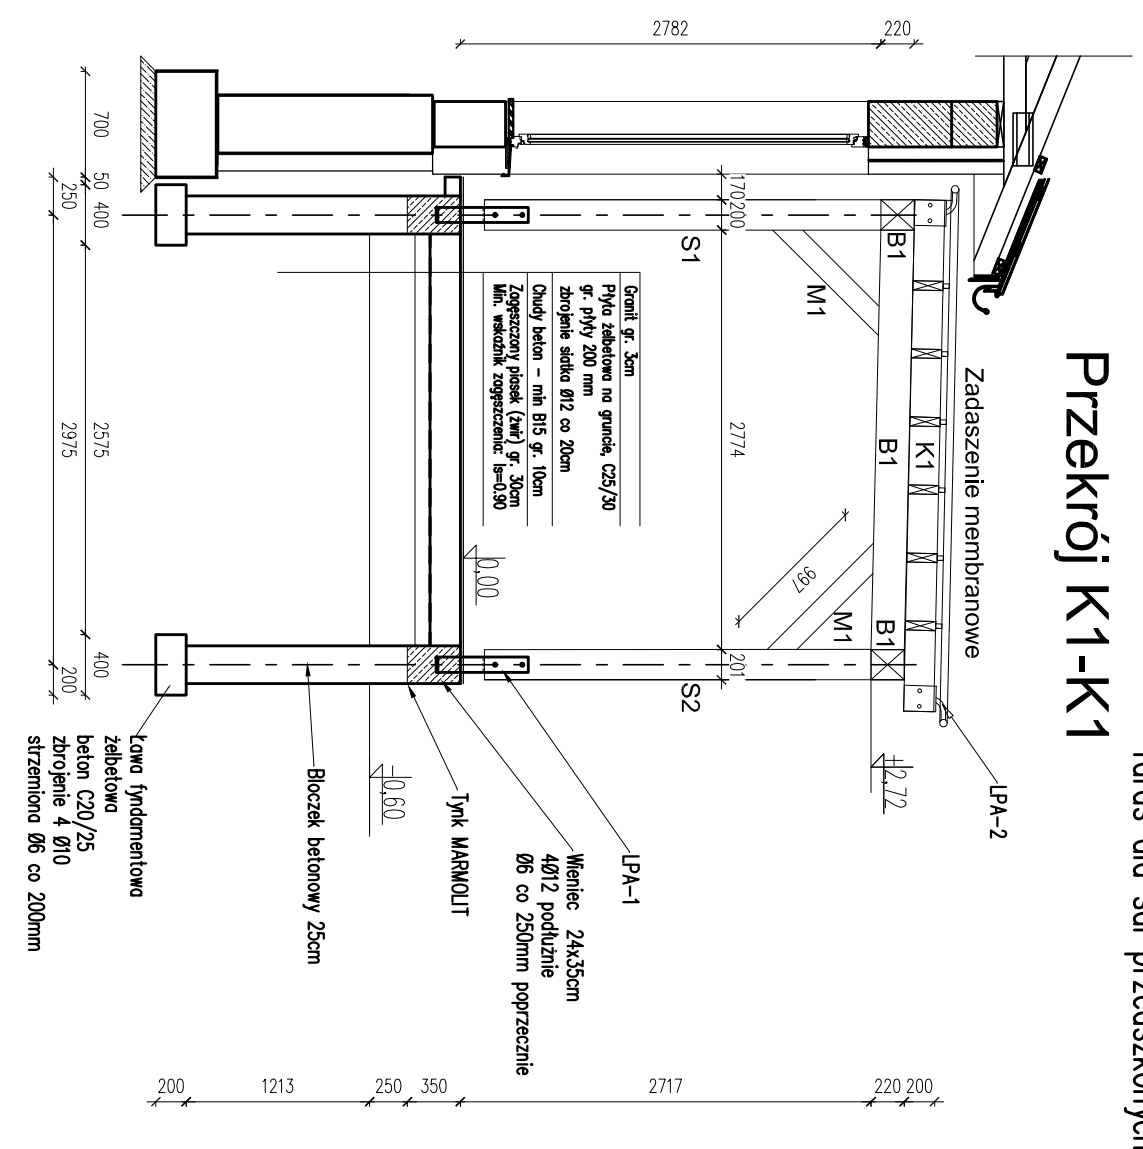

Przekrój K1-K1

Przedział konstrukcyjny klasy C24  
Styl klasy 4.8  
Projektowana jako monolityczna żelbetowa, dwukierunkowo zbrojona.  
Zbrojenie dwukierunkowe wymagane  
- Rodzaj zbrojenia: pręty - 2x PR4A na bieżnię  
Zbrojenie górne - Ø12 co 20cm.  
Zbrojenie dolne - Ø12 co 20cm.

Przebieg cieple - membranowe zamocowane do rurki stalowej  
Zbrojenie górne - Ø12 co 20cm.  
Zbrojenie dolne - Ø12 co 20cm.

- K1, K2, K3-Aktywne 6x20  
- B1-Balka 20x220  
- B1-Balka 20x220

Wszystkie elementy drewniane należy  
przetworzyć chemicznie  
Zastosować zabezpieczenie

Praca za stałą przewidzianą do zamocowania imitacji, zamocowanie do stropów i belek

ZESTAWIENIE ELEMENTÓW DREWNIANYCH		KOD		Ilość		Jednostka	
IP	EBENI KONSTRUKCYJNE	KOD	Ilość	IP	EBENI KONSTRUKCYJNE	KOD	Ilość
1	EBENI	K1	120	2	EBENI	K2	120
2	EBENI	K2	120	3	EBENI	K3	120
3	EBENI	K3	120	4	EBENI	K4	120
119	EBENI	K119	120	120	EBENI	K120	120

UWAGI:

Wszystkie elementy drewniane należy  
przetworzyć chemicznie  
Zastosować zabezpieczenie

Praca za stałą przewidzianą do zamocowania imitacji, zamocowanie do stropów i belek

konstrukcja zadoszczek pod tarasem m. i.				1-30	28		
IP	EBENI KONSTRUKCYJNE	KOD	Ilość	IP	EBENI KONSTRUKCYJNE	KOD	Ilość
1	EBENI	K1	120	2	EBENI	K2	120
3	EBENI	K3	120	4	EBENI	K4	120
5	EBENI	K5	120	6	EBENI	K6	120
365	EBENI	K365	120	366	EBENI	K366	120
367	EBENI	K367	120	368			