


PŁYTA NIECKI FONTANNY - sztuk 1

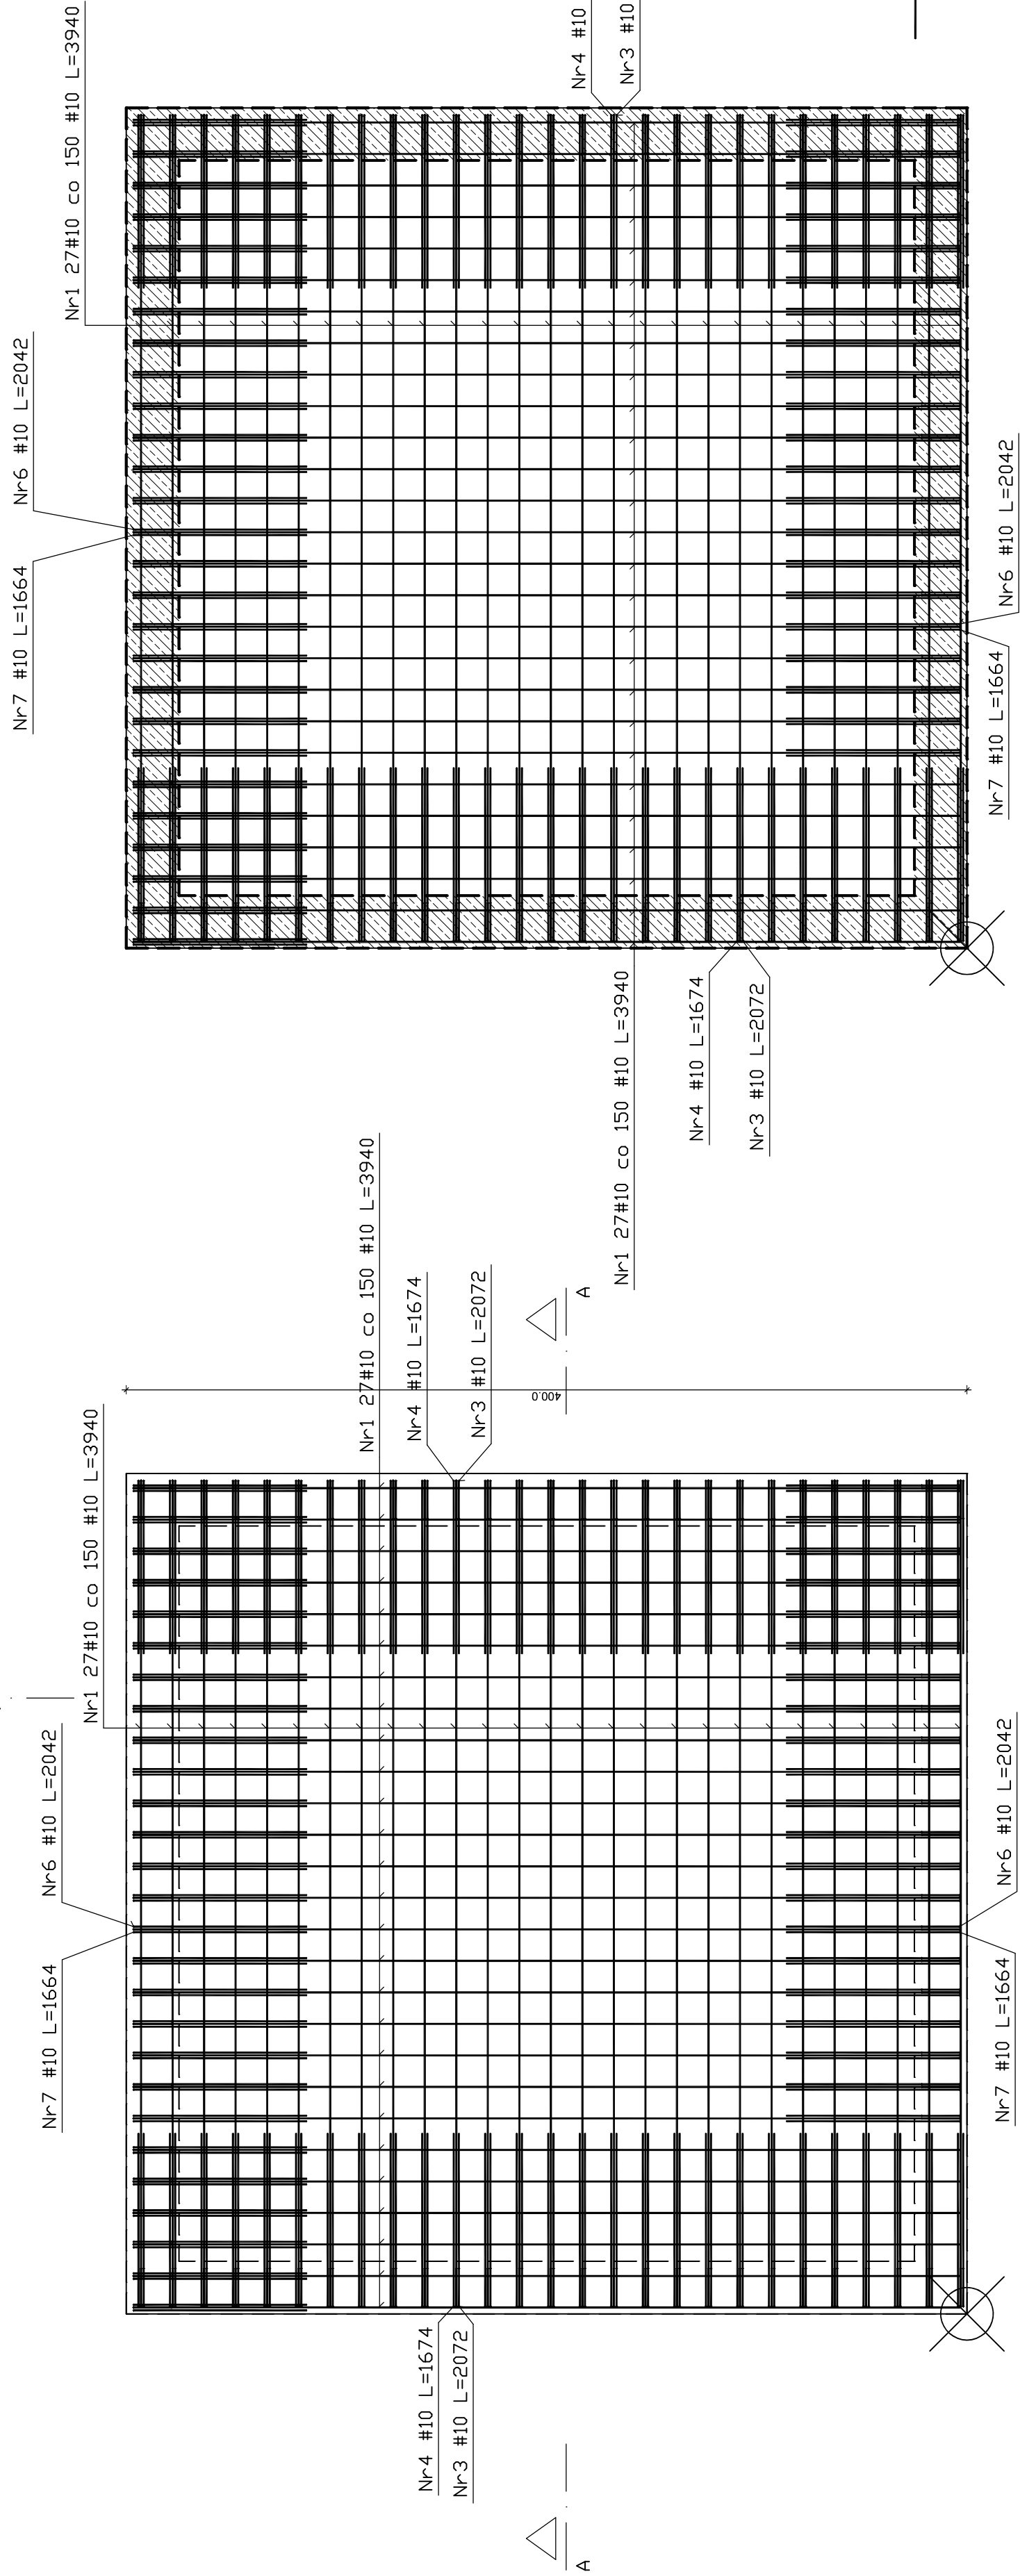

Nr4 #10 L=1674
Nr3 #10 L=2072

A

Nr7 #10 L=1664
Nr6 #10 L=2042


Nr1 27#10 co 150 #10 L=3940

Nr4 #10 L=1674
Nr3 #10 L=2072

Nr4 #10 L=1674
Nr3 #10 L=2072


Nr7 #10 L=1664
Nr6 #10 L=2042

ZBROJENIE - strona dolna

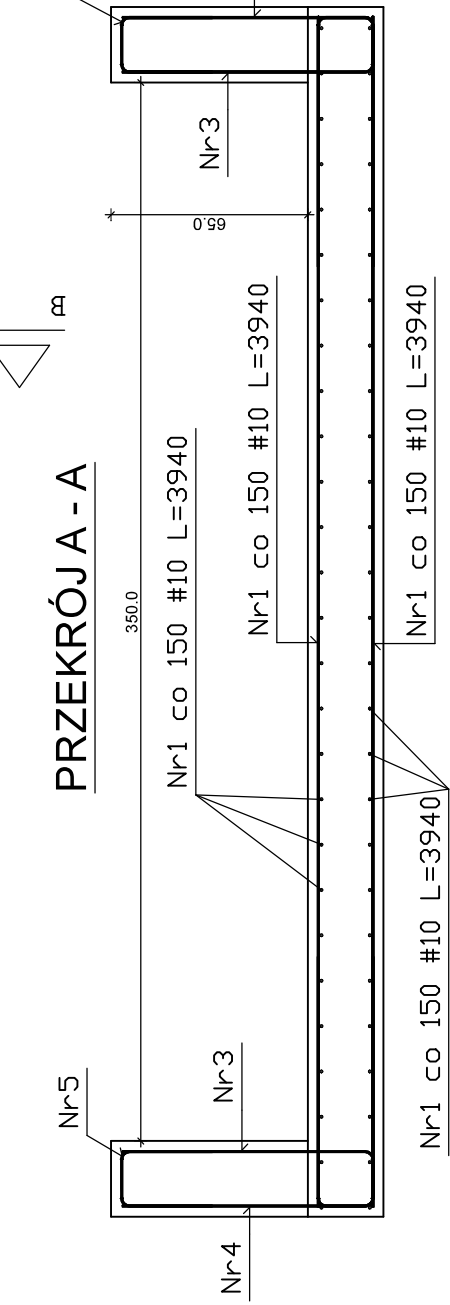

PRZEKRÓJ A - A

ZBROJENIE - strona góra

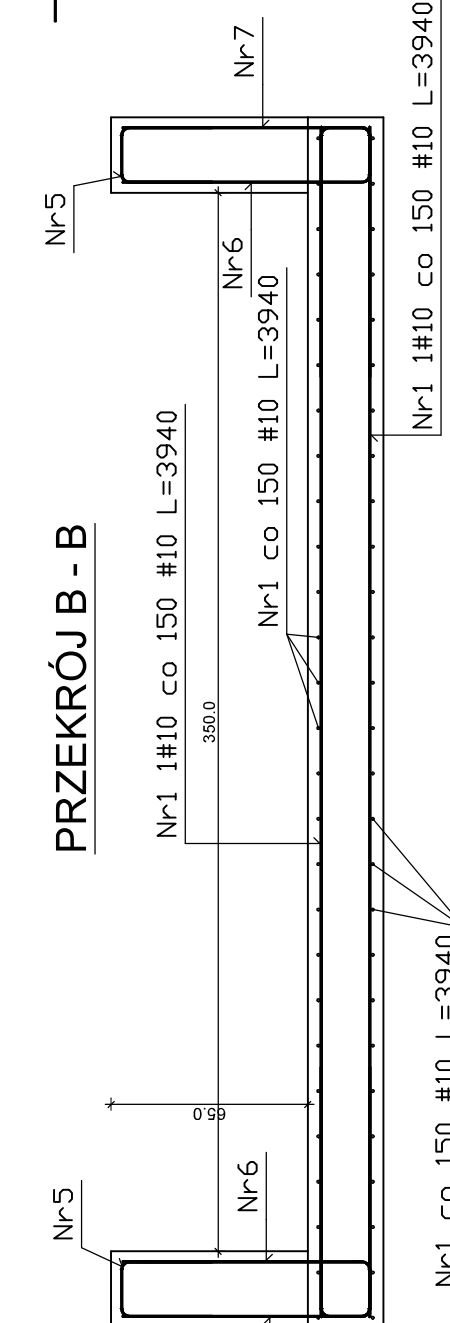

PRZEKRÓJ B - B

ZBROJENIE

Wykaz stali – Płyta niecki fontanny


Nr	Ilość [szt.]	Średnica [mm]	Długość poj. [mm]	Długość całkowita [m]	
				500.0 MPa	
				#6.0	#10.0
1	108	10.0	3940	---	425.52
2	80	6.0	760	60.80	---
3	54	10.0	2072	---	111.89
4	54	10.0	1674	---	90.40
5	102	10.0	818	---	83.44
6	48	10.0	2042	---	98.02
7	48	10.0	1664	---	79.87
Długość całkowita [m]				60.8	889.1
Masa jednostkowa [kg/m]				0.222	0.617
Masa [kg]				13.5	548.2
Masa całkowita [kg]				561.7	

Beton konstrukcyjny C25/30

Nr4 #10 L=1674

Nr3 #10 L=2072

ZBROJENIE - zestawienie elementów

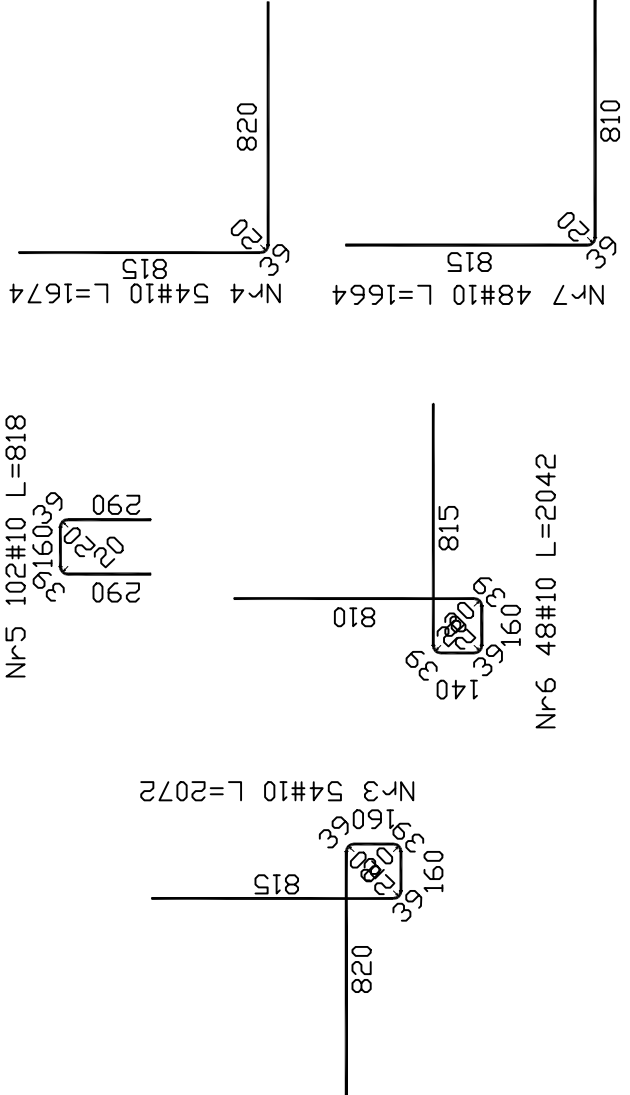

Nr5 102#10 L=818

Nr6 48#10 L=2042

Nr1 108#10 L=3940

INWESTOR: GMINA WŁOSZCZOWA UL. PARTYZANTÓW 14 29-100 WŁOSZCZOWA	EDYSTYKA PROJEKTOWA: EKOPROJEKT JACEK JAKÓBIK ŻÓŁWIN, UL. NADARZYŃSKA 134, 05-807 PODKOWA LEŚNA	PROJEKTANT: MGR INŻ. ARCH. MARCIN WOJCIECH BUJNOWSKI NR EWD. BŁ/299/94, MA-0118
OBJEKT: DZIAŁKA EW. NR: 3620/2 POŁOŻONA WE WŁOSZCZOWIE PRZY PLACU WOLNOŚCI		
FAZA: PROJEKT WYKONAWCZY		
NAZWA PROJEKTU: WYKONANIE DOKUMENTACJI ZAGOSPODAROWANIA TERENU W ŚRODKU RYNKU (PLAC WOLNOŚĆ) W RAMACH PROJEKTU: KOMPLEKSOWA REWITALIZACJA CENTRUM WŁOSZCZOWY – UKSZTAŁTOWANIE ESTETYCZNEJ I FUNKCYJNALNEJ PRZESTRZENI PUBLICZNEJ, WYTYKAJĄCEJ NA RÓŻNY AKTYWNOŚĆ SPOŁECZNEJ, REKREACJI ORAZ PRZEDSIĘWZIĘCZÓŚĆ MIESZKAŃCÓW		
TYTUŁ RYSUNKU: NIECKA FONTANNY PŁYTA DENNA		
DATA: 30.09.2018	SKALA: 1:25	NR RYSUNKU/REWIZJA: 11
NR STR.: 11		