


ZBROJENIE - wykaz stali dla 1 płyty

Wykaz stali – Płyta ścienna 400


Nr	Ilość [szt.]	Średnica [mm]	Długość poj. [mm]	Długość całkowita [m]	
				500.0 MPa	
				#6.0	#10.0
11	22	10.0	3940	---	86.68
12	55	10.0	2440	---	134.20
13	41	10.0	1039	---	42.60
14	50	6.0	760	38.00	---
15	27	10.0	1238	---	33.43
16	27	10.0	2207	---	59.59
17	27	10.0	1819	---	49.11
Długość całkowita [m]				38.0	405.6
Masa jednostkowa [kg/m]				0.222	0.617
Masa [kg]				8.4	250.1
Masa całkowita [kg]				258.5	

Beton konstrukcyjny C25/30


ZBROJENIE - zestawienie elementów dla 1 płyty

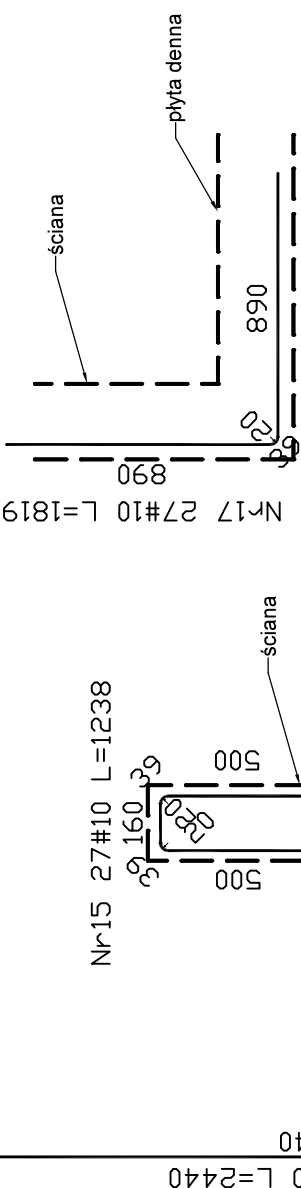

ZBROJENIE - strona wewnętrzna

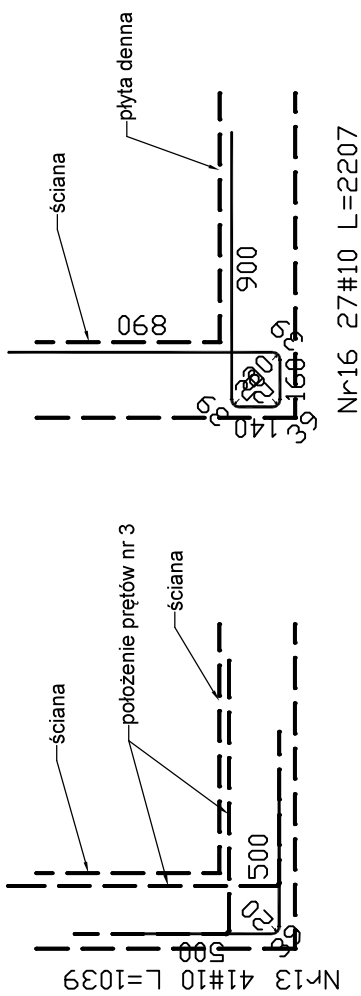

PŁYTA BOCZNA KOMORY TECHNICZNEJ 400 - szer. 4,00 m, sztuk 2

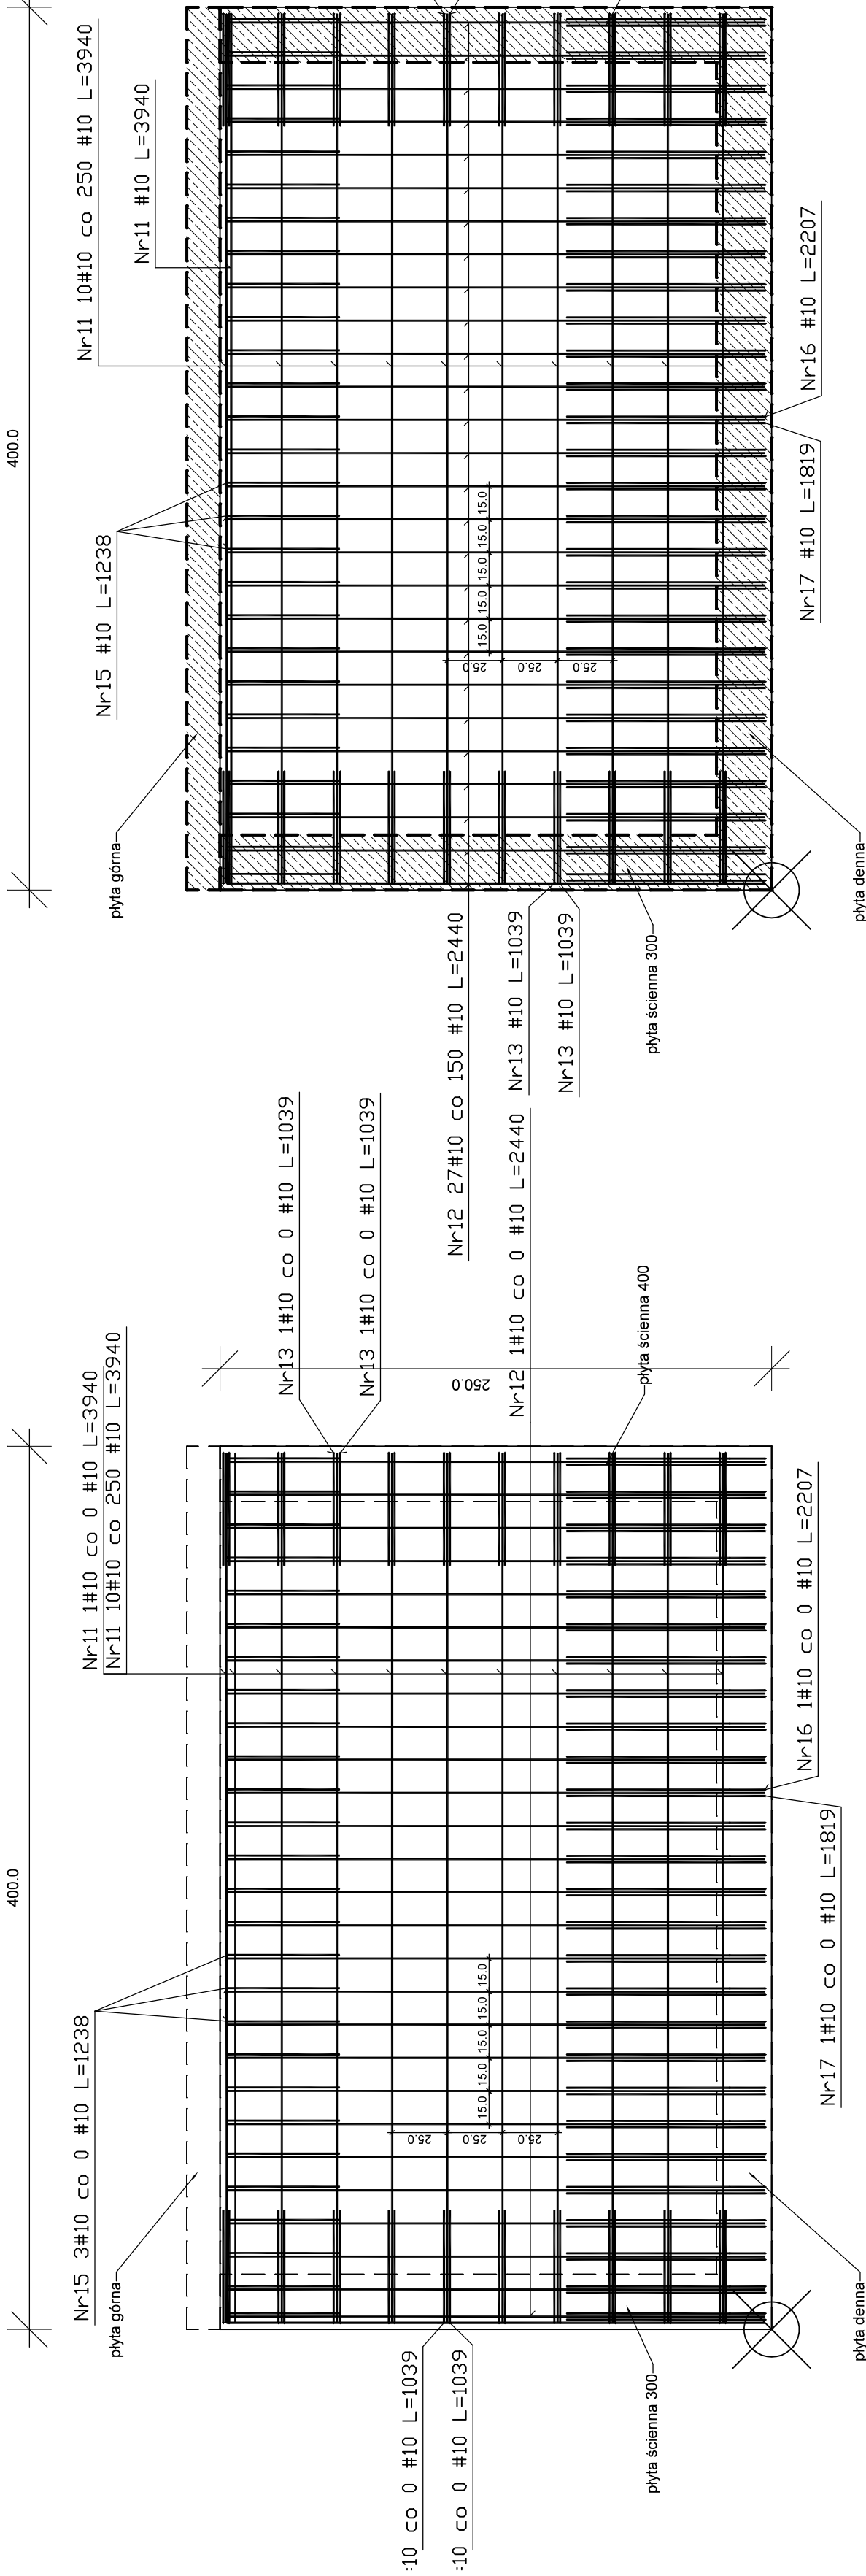

INWESTOR: GMINA WŁOSZCZOWA UL. PARTYZANTÓW 14 29-100 WŁOSZCZOWA	JEDNOSTKA PROJEKTOWA: EKOPROJEKT JACEK JAKÓBIK ŻÓŁWIŃ, UL. NADARZYŃSKA 134, 05-807 PODKOWA LEŚNA	PROJEKTANT: MGR INŻ. ARCH. MARCIN WOJCIECH BUJNOWSKI NR EWID. Bk/299/94, MA-0118	PODPIS:
OBJEKT: DZIAŁKA EW. NR: 3620/2 POŁOŻONA WE WŁOSZCZOWIE PRZY PLACU WOLNOŚCI			
FAZA: PROJEKT WYKONAWCZY			
NAZWA PROJEKTU: WYKONANIE DOKUMENTACJI ZAGOSPODAROWANIA TERENU W ŚRODKU PUNKU (PLAC WOLNOŚCI) W RAMACH PROJEKTU KOMPLEKSOWA REWITALIZACJA CENTRUM WŁOSZCZOWY – INSTYTUCYJNE, ESTETYCZNE I FUNKCYJNEJ PRZESTRZENI PUBLICZNEJ, WŁYWAJĄCEJ NA RZOKU ARTYSTYKOSI SPOŁECZNEJ, REKREACJA ORAZ PRZEDSIĘWZIĘCIE MIESZKAŃCÓW			
TYTUŁ RYSUNKU: KOMORA TECHNICZNA FONTANNY SCIANA BOCZNA 400 – Dł. 4.0 m			
DATA: 30.09.2018	SKALA: 1:25	NR RYSUNKU/REWIZJA: 8	NR STR.: 8