

Mapa sytuacyjno-wysokościowa 1: 500  
d/c projektowych

woj. świętokrzyskie pow. włoszczowski

gm. Włoszczowa

MIASTO: Włoszczowa

sekcja 143.314.1543, 143.314.1544

143.314.2021, 143.314.2022

Granice działek przyjęto z ewidencji gruntów.

Włoszczowa 2008-07-08

MAPEX

Włoszczowa 2008-07-08

Włoszczowa 2008-07-08

PLAN ZAGOSPODAROWANIA TERENU + OGRODZENIE

skala 1:500

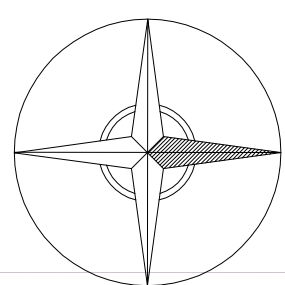

- LEGENDA :**
- ABC...A - GRANICE OPRACOWANIA TERENU
  - - NIEPRZEKRACZALNA LINIA ZABUDOWY
  - - PROJEKTOWANY BUDYNEK PEŁNYM
  - - DROGI, PARKINGI
  - - CHODNIKI
  - - TRAWNIKI
  - - CIĄGI PIESZE ŻWIROWE
  - - PROJ. WJAZD / WYJAZD Z DZIAŁKI
  - - PROJ. WEJŚCIE NA DZIAŁKĘ
  - - PROJ. WEJŚCIA GŁÓWNE DO BUDYNKU
  - - PROJ. WEJŚCIA POMOCNICZE DO BUDYNKU
  - - PROJ. WYJŚCIA EWAKUACYJNE Z BUDYNKU
  - - PROJ. OGRODZENIE (szczegóły wg. rys. zestawczego)
  - - PROJ. OGRODZENIE WYSOKIE (wg. rys. zestawczego)
  - - PROJ. STANOWISKA POSTOJOWE DLA AUTOBUSÓW (3szt.)
  - - PROJ. STANOWISKA POSTOJOWE (69 szt. + 2 niepełnospr.)
  - - KONTENERY NA ŚMIECI Z ZAMYK. OTW. WRZUTOWYMI NA UTWARDZONYM AZUROWYM PODŁOŻU
  - - PROJEKTOWANA STACJA TRAFÓ
  - - PROJ. KOŚCE NA ŚMIECI - szt. 10
  - - PROJ. STOJAKI ROWEROWE - szt. 1
  - - PROJ. STOJAKI ROWEROWE - szt. 9
  - - PROJ. STÓŁ PARKOWY - szt. 1
  - SIECI PRZYLĄCZA:**
  - - PROJ. PRZYLĄCZE WODY
  - - PROJ. PRZYLĄCZE KAN. SANITARNEJ
  - - PROJ. PRZYLĄCZE KAN. SANITARNEJ CIŚNIENIOWEJ
  - - PROJ. PRZYL. KAN. SANIT. WG. OPRAC. Biura Proj. EPRD Kielce
  - - PROJ. PRZYLĄCZE KAN. DESZCZOWEJ
  - - PROJ. PRZYLĄCZE CIEPŁNE
  - - WPŁYŚĆ KANALIZACJI DESZCZOWEJ
  - - HYDRANT POŻAROWY
  - - ZAWÓR OGRODOWY
  - - PROJEKTOWANA LINIA KABLOWA SN
  - - PROJEKTOWANA LINIA KABLOWA NN
  - - PROJEKTOWANE SŁUPY OŚWIEPLENIOWE
  - - LINIA NN OŚWIEPLENIOWA
  - - PROJ. RURA OSŁONOWA

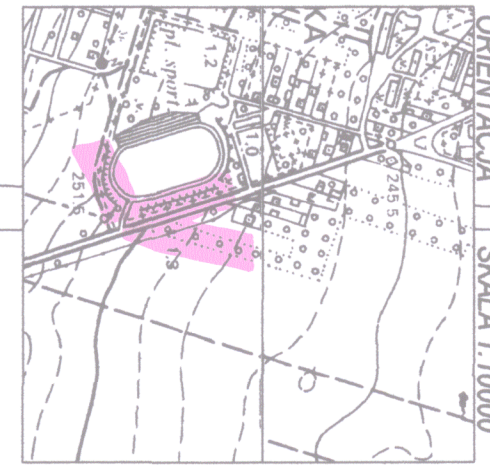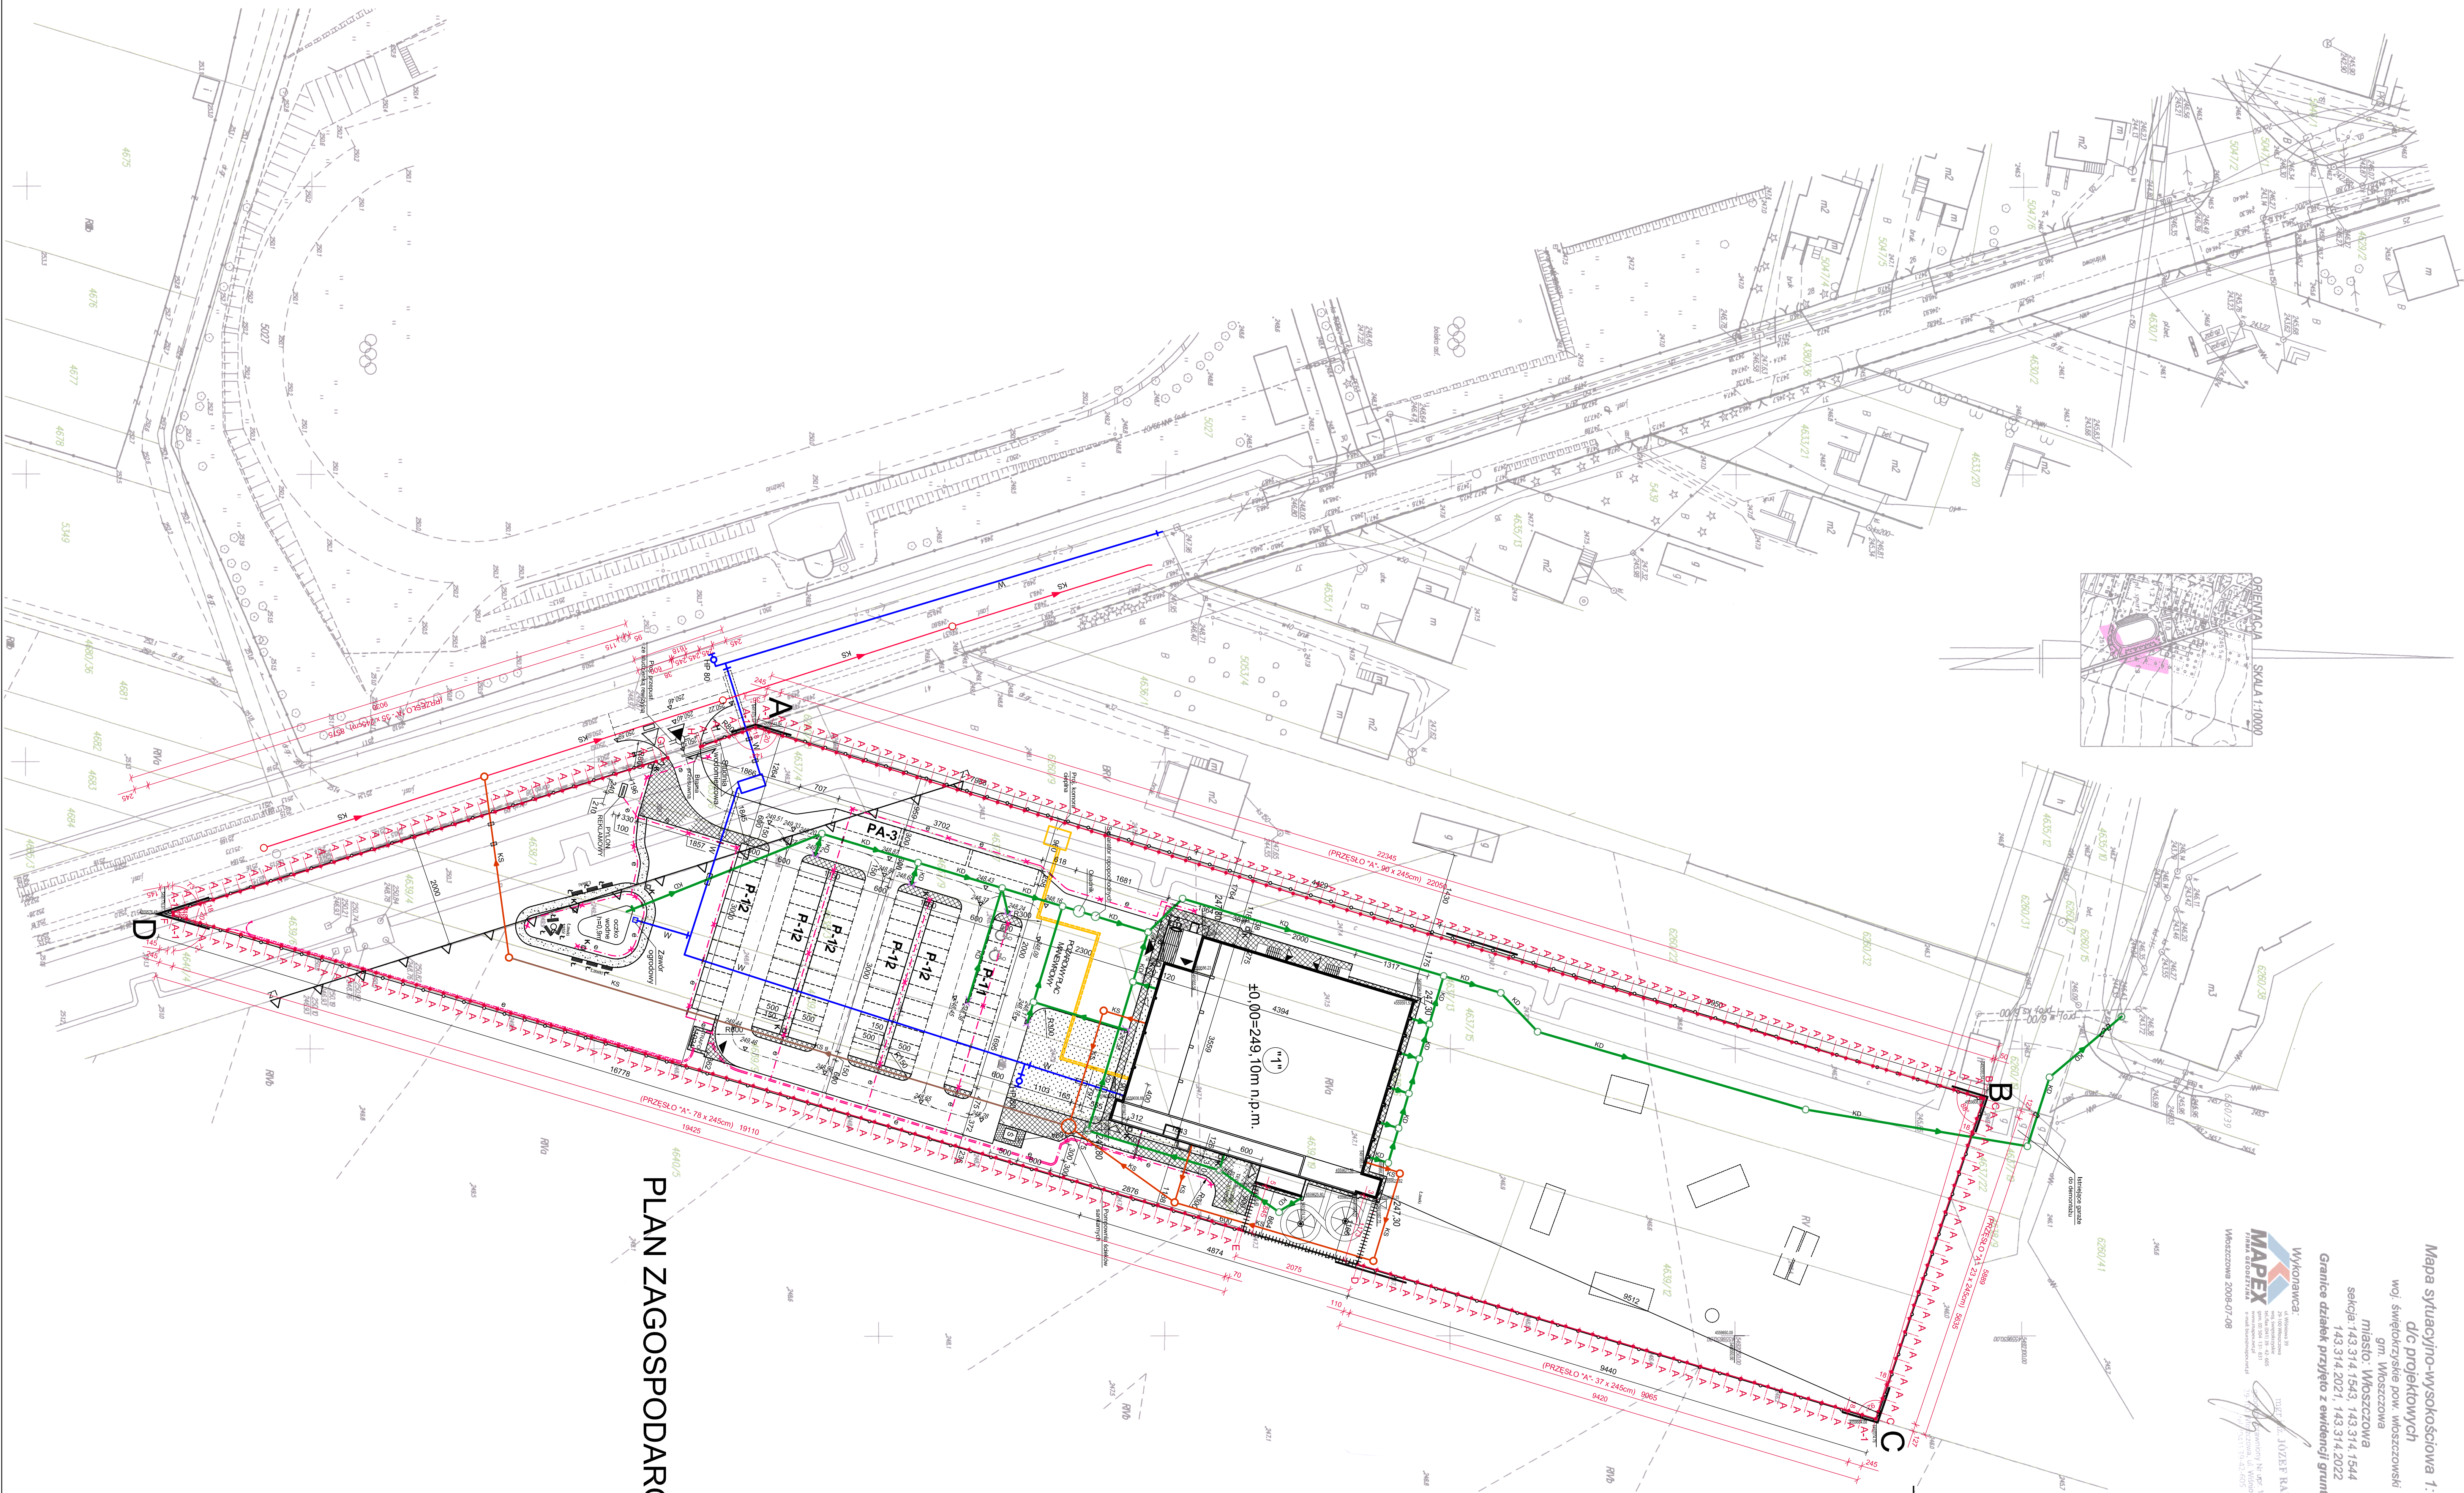

Włoszczowa 2008-07-08

MAPEX

Włoszczowa 2008-07-08

Włoszczowa 2008-07-08

Włoszczowa 2008-07