



DETALE OSADZANIA WENTYLATORA DACHOWEGO

skala 1:10

DETAL OSADZENIA WENTYLATORA DACHOWEGO
Z PRZELOTEM PRZEZ STROP

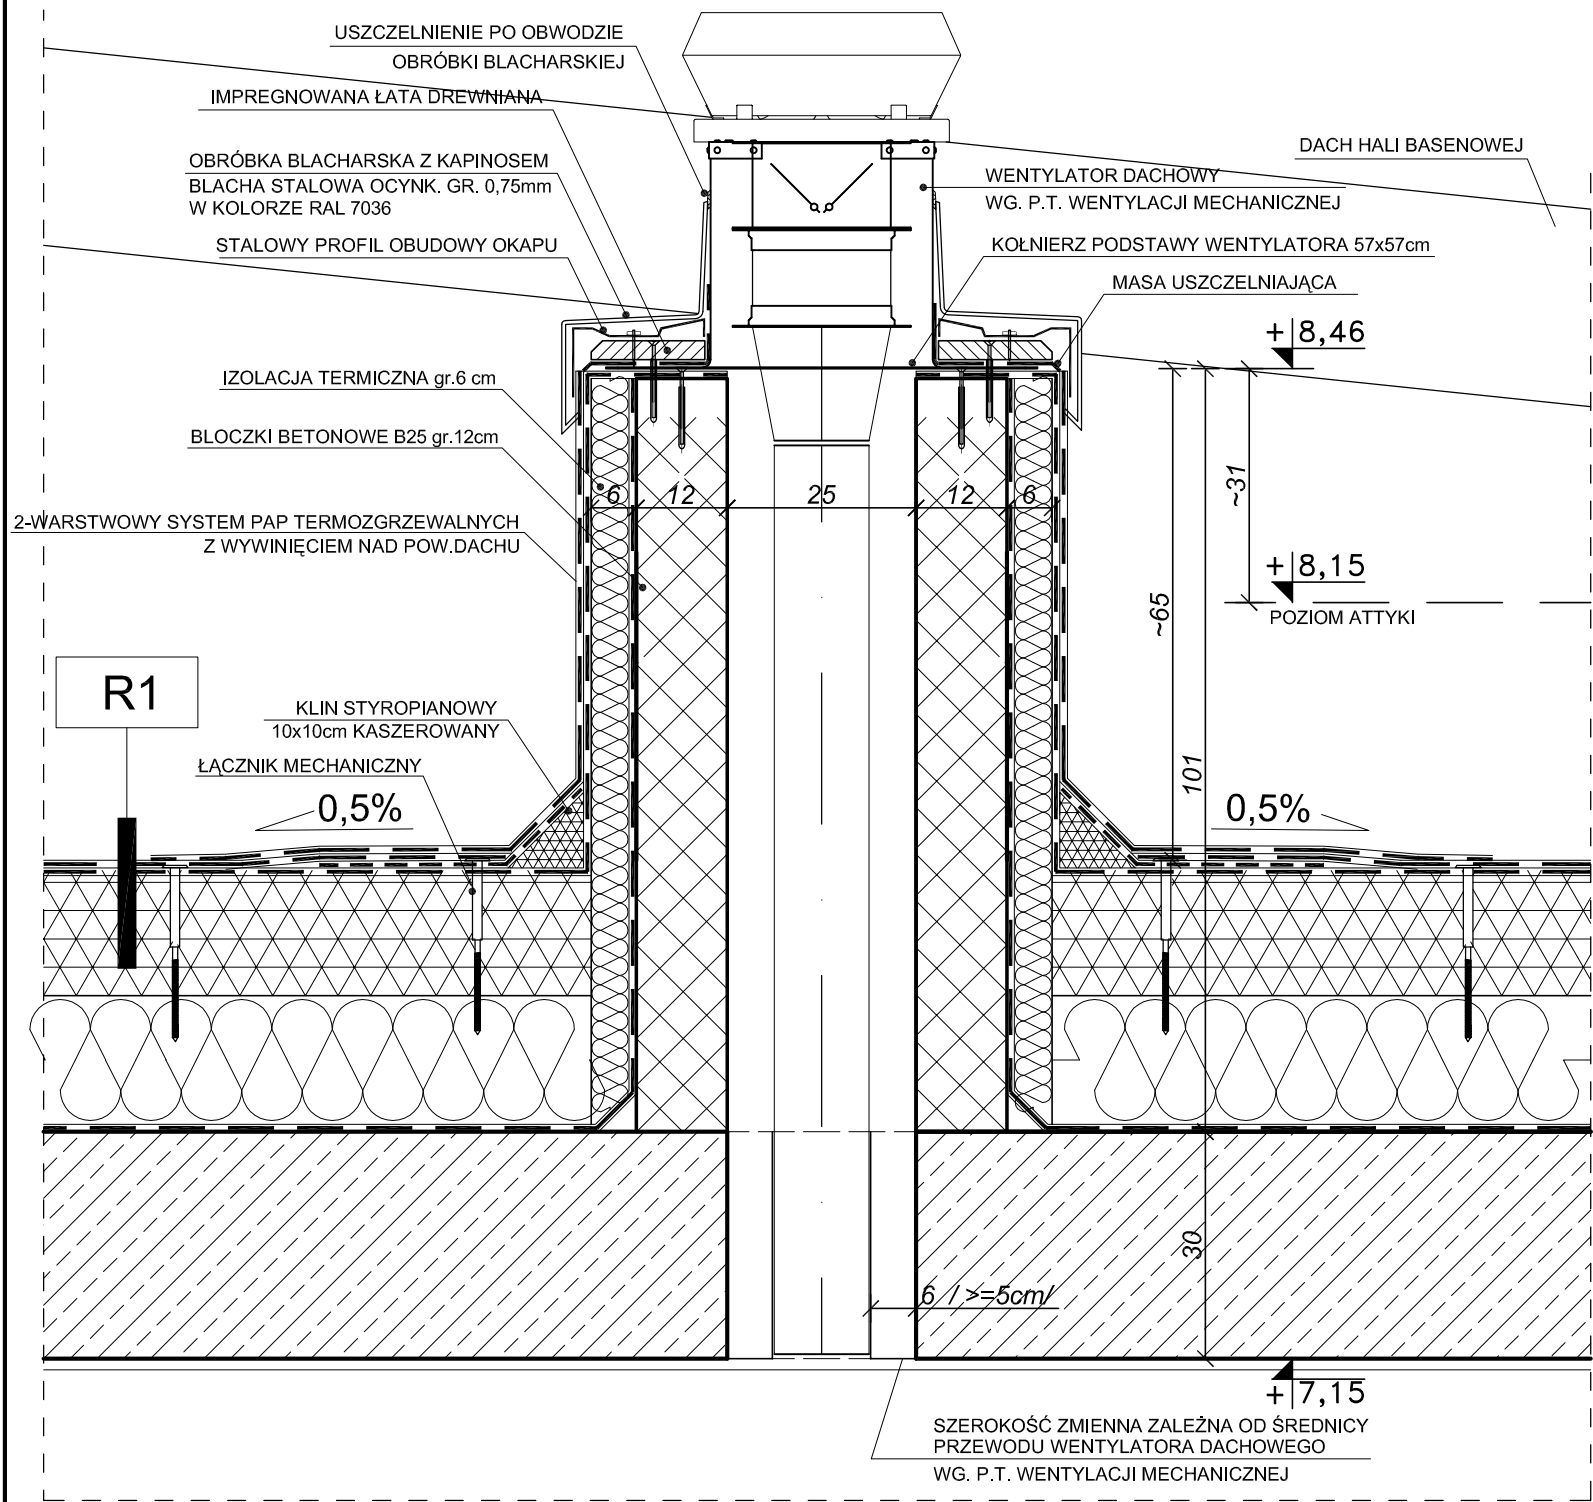

DETAL OSADZENIA WENTYLATORA DACHOWEGO
Z PRZELOTEM PRZEZ ŚCIANĘ BOCZNĄ PODMURÓWKI

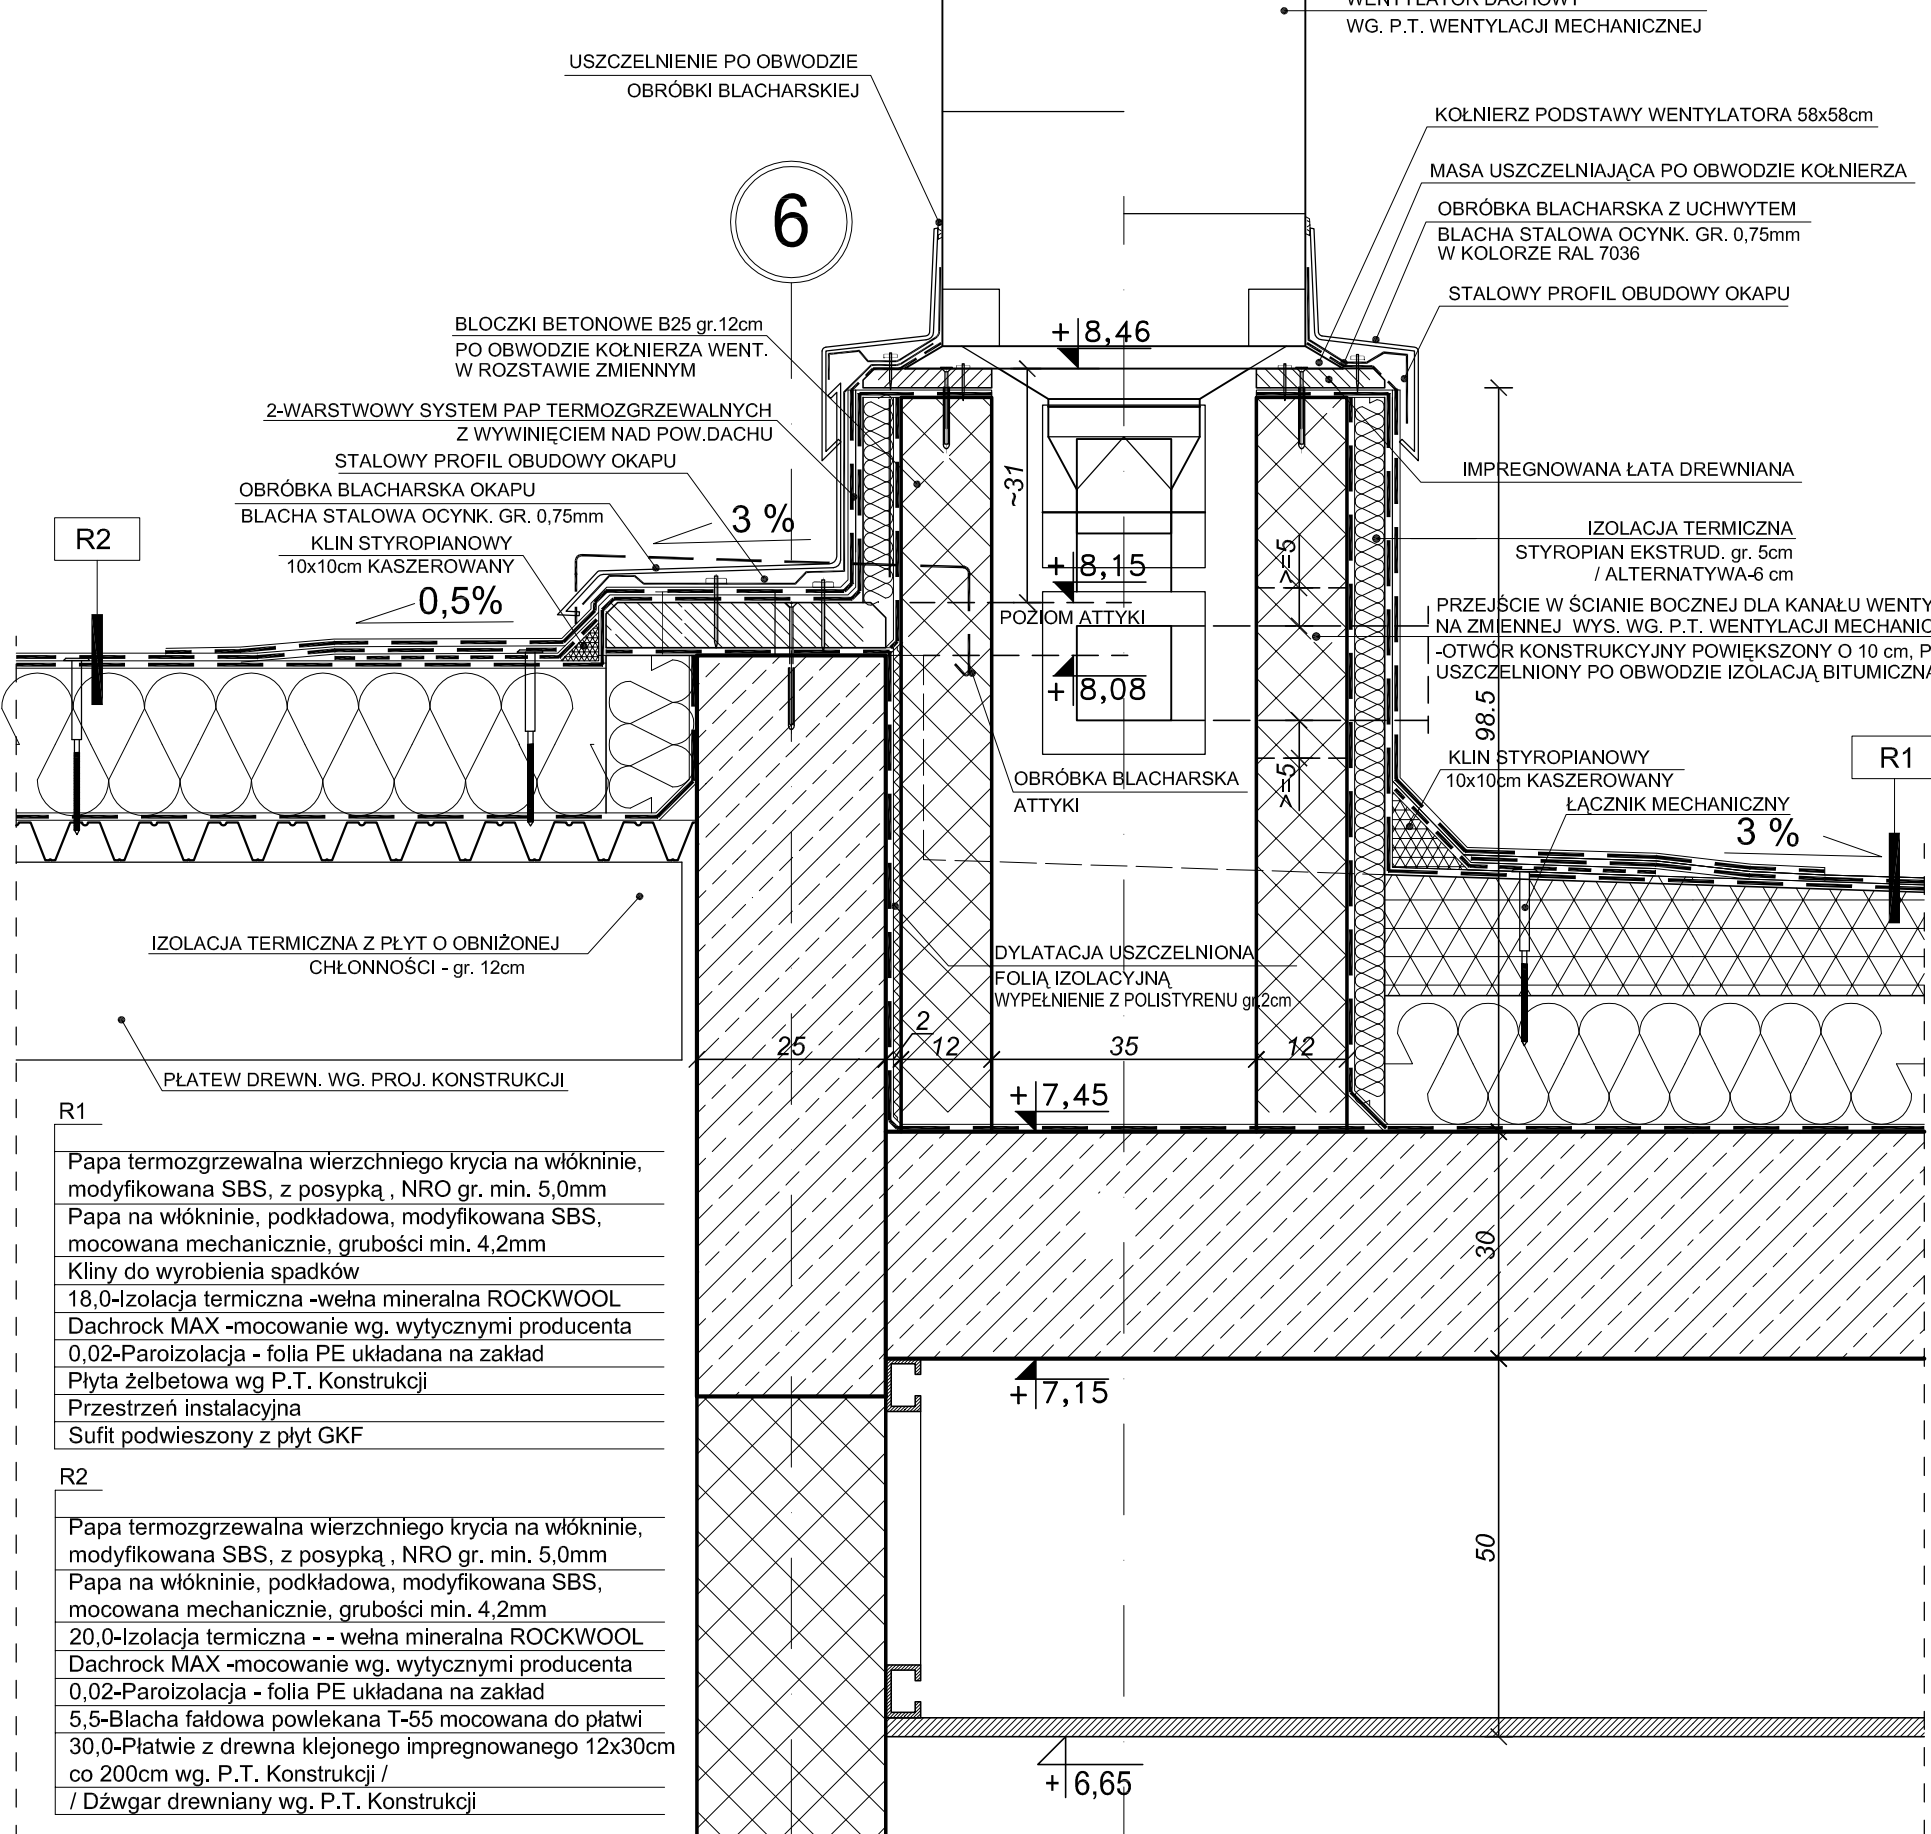


UWAGI


Rozwiązanie szczegółów schematyczne.
Przed przystąpieniem do realizacji sposób wykonania uzgodnić na budowie z projektantem oraz inspektorem nadzoru.
Rozwiązanie analogiczne dla pozostałych wentylatorów dachowych w osiach 6-7/C'-A o podstawie na stałej wysokości +8,46 m, osadzanych na ściankach wyk z bloczków betonowych tynkowanych i malowanych wg. kolorystyki elewacji.
Podmurówka po obwodzie podstawy wentylatora o wymiarach dostosowanych do obwodu kołnierza indywidualnego wentylatora dachowego.
SZCZEGÓŁY POŁĄCZEŃ NALEŻY WYKONYWAĆ WG SYSTEMU PRODUCENTA POKRYĆ DACHOWYCH.
INTEGRALNĄ CZĘŚCIĄ OPRACOWANIA JEST P.T.WENTYLACJI MECHANICZNEJ. DANE SZCZEGÓŁOWE DOTYCZĄCE TYPU WENTYLATORA I ROZMIESZCZENIA JW.

ZMIANA REVISION	OZNACZENIE ZMIAN DESCRIPTION	DATA ZMIANY DATE	PODPIS SIGNATURE
-	-	-	-
-	-	-	-
-	-	-	-

NAZIWA I ADRES INWESTYCJI PROJECT NAME AND ADDRESS			
BUDOWA KRYTEGO BASENU WE WŁOSZCZOWIE UL. WIŚNIOWA			

INWESTOR INVESTOR			
GMINA WŁOSZCZOWA ul. Partyzantów 14, 29-100 Włoszczowa tel. (041) 39 42 669 fax. (041) 39 42 339			

GENERALNY PROJEKTANT GENERAL DESIGNER			
<div><div>ARCAD S.K.A. ARCAD Sp. z o.o. Spółka Komandytowo-Akcyjna 25-553 Kielce; UL. Klonowa 55 TEL. /041/ 343 64 60/61; FAX /41/ 343 64 62 E-MAIL: biuro@arcad-projekty.pl</div></div>			

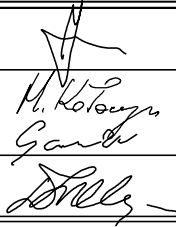PROJEKTOWAŁ DESIGNED	MGR INŻ. ARCH. ANDRZEJ JURKIEWICZ	KL-138/87	
OPRACOWAŁ DRAWN	mgr inż. Henryk Kołaczyński mgr inż. Piotr Gawior		
SPRAWDZIŁ CHECKED	MGR INŻ. ARCH. DANUTA JAROSZYŃSKA -ZIACH	KL-127/89	

OBIKT OBJECT	KRYTY BASEN		
BRANŻA BRANCH	ARCHITEKTURA		
FAZA PROJEKTU STAGE	PROJEKT WYKONAWCZY		
NAZWA RYSUNKU DRAWING NAME	DETALE OSADZANIA WENTYLATORA DACHOWEGO		

SKALA / SCALE	FORMAT / SIZE	DATA / DATE
1:10	-	02.2009

NR PROJEKTU / PROJECT NO	NR RYS. / DRAWING NO	ZMIANA / REV
	PW-42/A	-

NINIEJSZE OPRACOWANIE STANOWI DZIEŁO AUTORSKIE I PODLEGA OCHRONIE ZGODNIE Z USTAWĄ O PRAWIE AUTORSKIM I PRAWACH POKREWNYCH