



WIDOK Z GÓRY NA BOKS KASOWY - RZUT PARTERU


SZCZEGÓŁ BOKSU KASOWEGO
skala 1:20

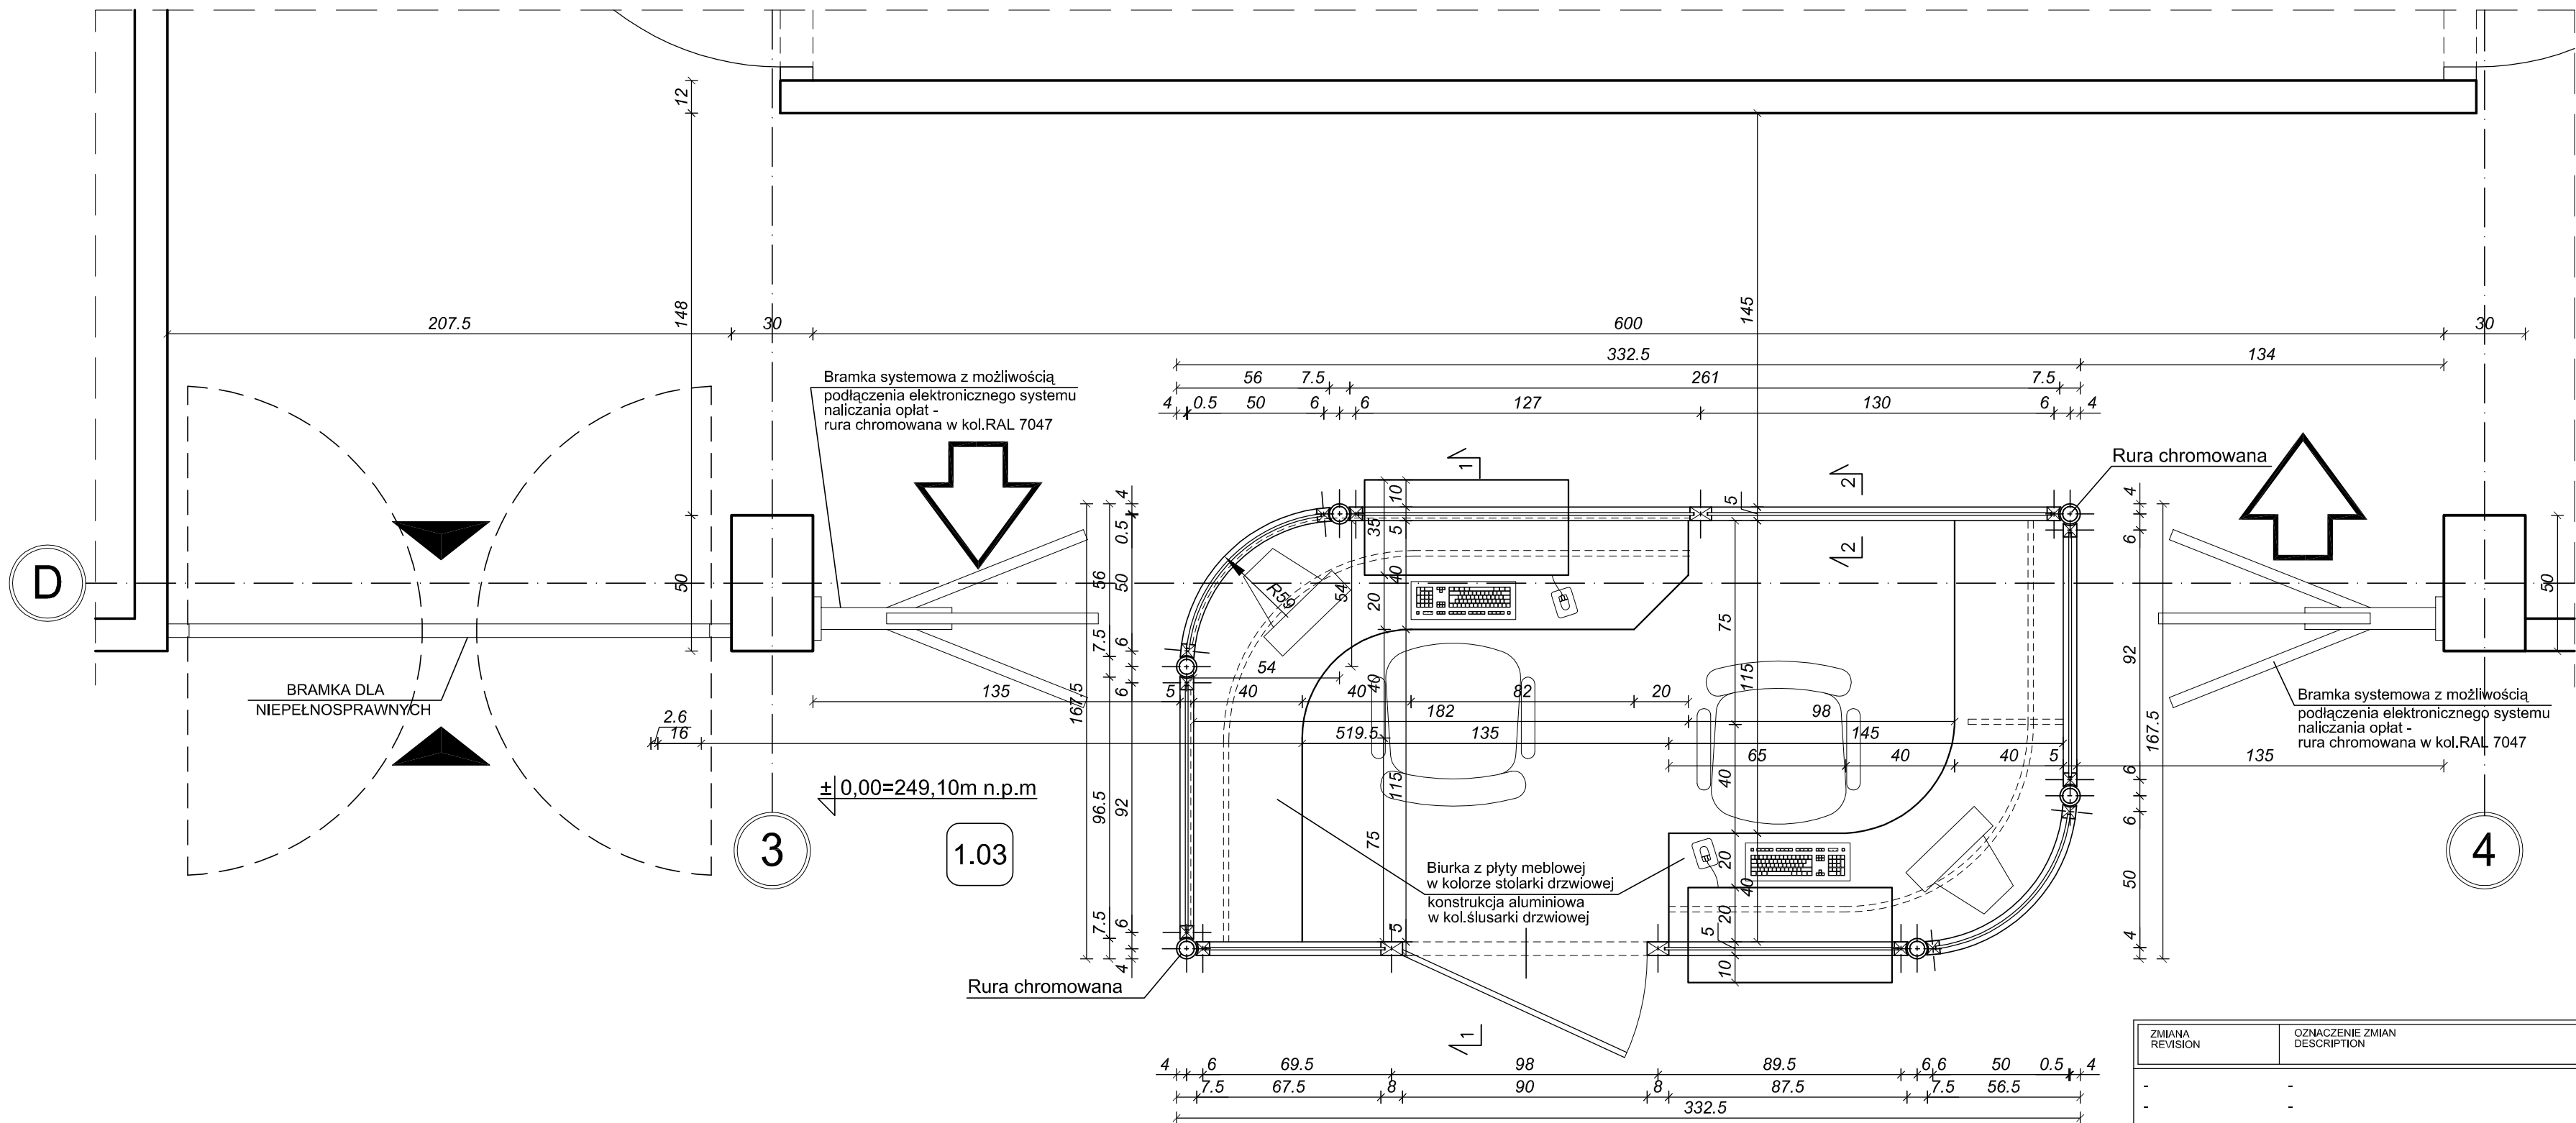

PRZEKRÓJ 1-1

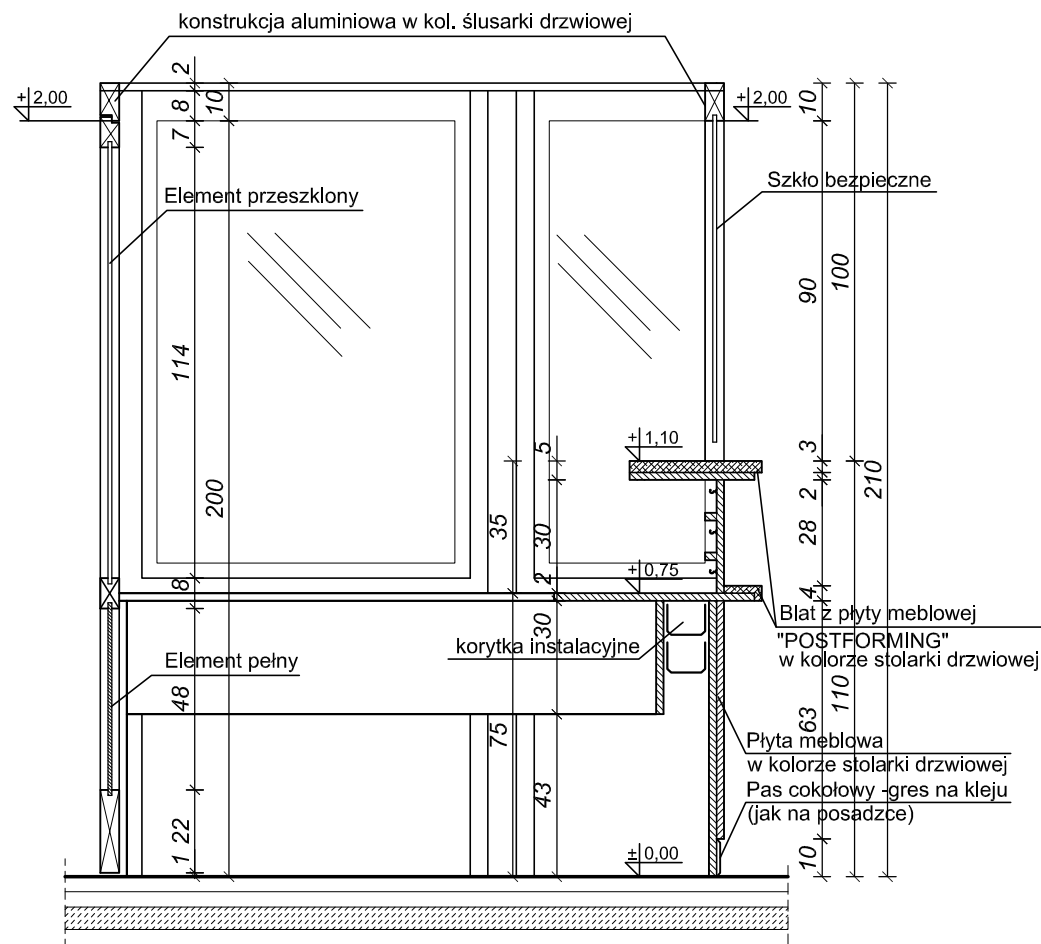


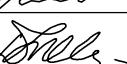


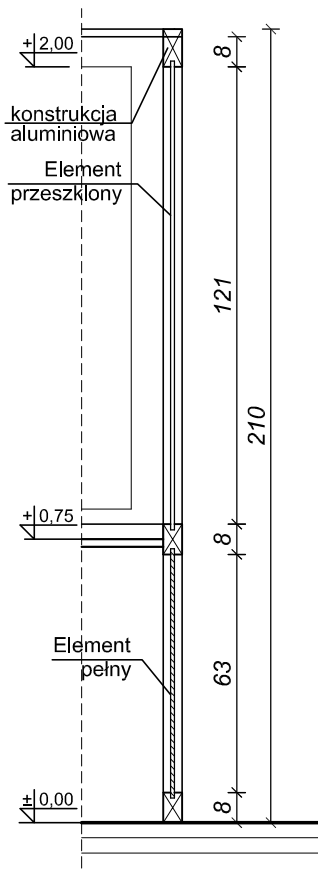PRZEKRÓJ 2-2



UWAGI:

1. Wymiary podano w cm.
2. Przed przystąpieniem do wykonania boksu kasowego wymiary i ilości sprawdzić na budowie.
3. Konstrukcja szkieletowa - stal chromowana w kolorze RAL 7047.
4. Konstrukcja aluminiowa boksu malowana w kol. ślusarki.

ZMIANA REVISION	OPIS ZMIAN DESCRIPTION	DATA ZMIANY DATE	PODPIS SIGNATURE
-	-	-	-
-	-	-	-
-	-	-	-
NAZWA I ADRES INWESTYCJI PROJECT NAME AND ADDRESS			
BUDOWA KRYTEGO BASENU WE WŁOSZCZOWIE UL. WIŚNIOWA			
INWESTOR INVESTOR			
GMINA WŁOSZCZOWA ul. Partyzantów 14, 29-100 Włoszczowa tel. (041) 39 42 669 fax. (041) 39 42 339			
GENERALNY PROJEKTANT GENERAL DESIGNER			
 ARCAD S.K.A. Spółka Komandytowo-Akcyjna 25-553 Kielce: UL. Klonowa 55 TEL. /041/ 343 64 60/61; FAX /41/ 343 64 62 E-MAIL: biuro@arcad-projekty.pl			
PROJEKTOWAŁ DESIGNED	MGR INŻ. ARCH. ANDRZEJ JURKIEWICZ	KL-138/87	
OPRACOWAŁ DRAWN	mgr inż. Henryk Kołaczynski		
SPRAWDZIŁ CHECKED	MGR INŻ. ARCH. DANUTA JAROSZYŃSKA-ZIACH	KL-127/89	
OBIEKT OBJECT			
KRYTY BASEN			
BRANŻA BRANCH			
ARCHITEKTURA			
FAZA PROJEKTU STAGE			
PROJEKT WYKONAWCZY			
NAZWA RYSUNKU DRAWING NAME			
SZCZEGÓŁ BOKSU KASOWEGO			
SKALA / SCALE		FORMAT / SIZE	DATA / DATE
1:20		-	02.2009
NR PROJEKTU / PROJECT NO		NR RYS. / DRAWING NO	ZMIANA / REV
		PW-36/A	-
NINIEJSZE OPRAWOWANIE STANOWI DZIEŁO AUTORSKIE I PODLEGA OCHRONIE ZGODNIE Z USTAWĄ O PRAWIE AUTORSKIM I PRAWACH POKREWNYCH			