


# RZUT DACHU - ROZMIESZCZENIE KOLEKTORÓW

skala 1:200

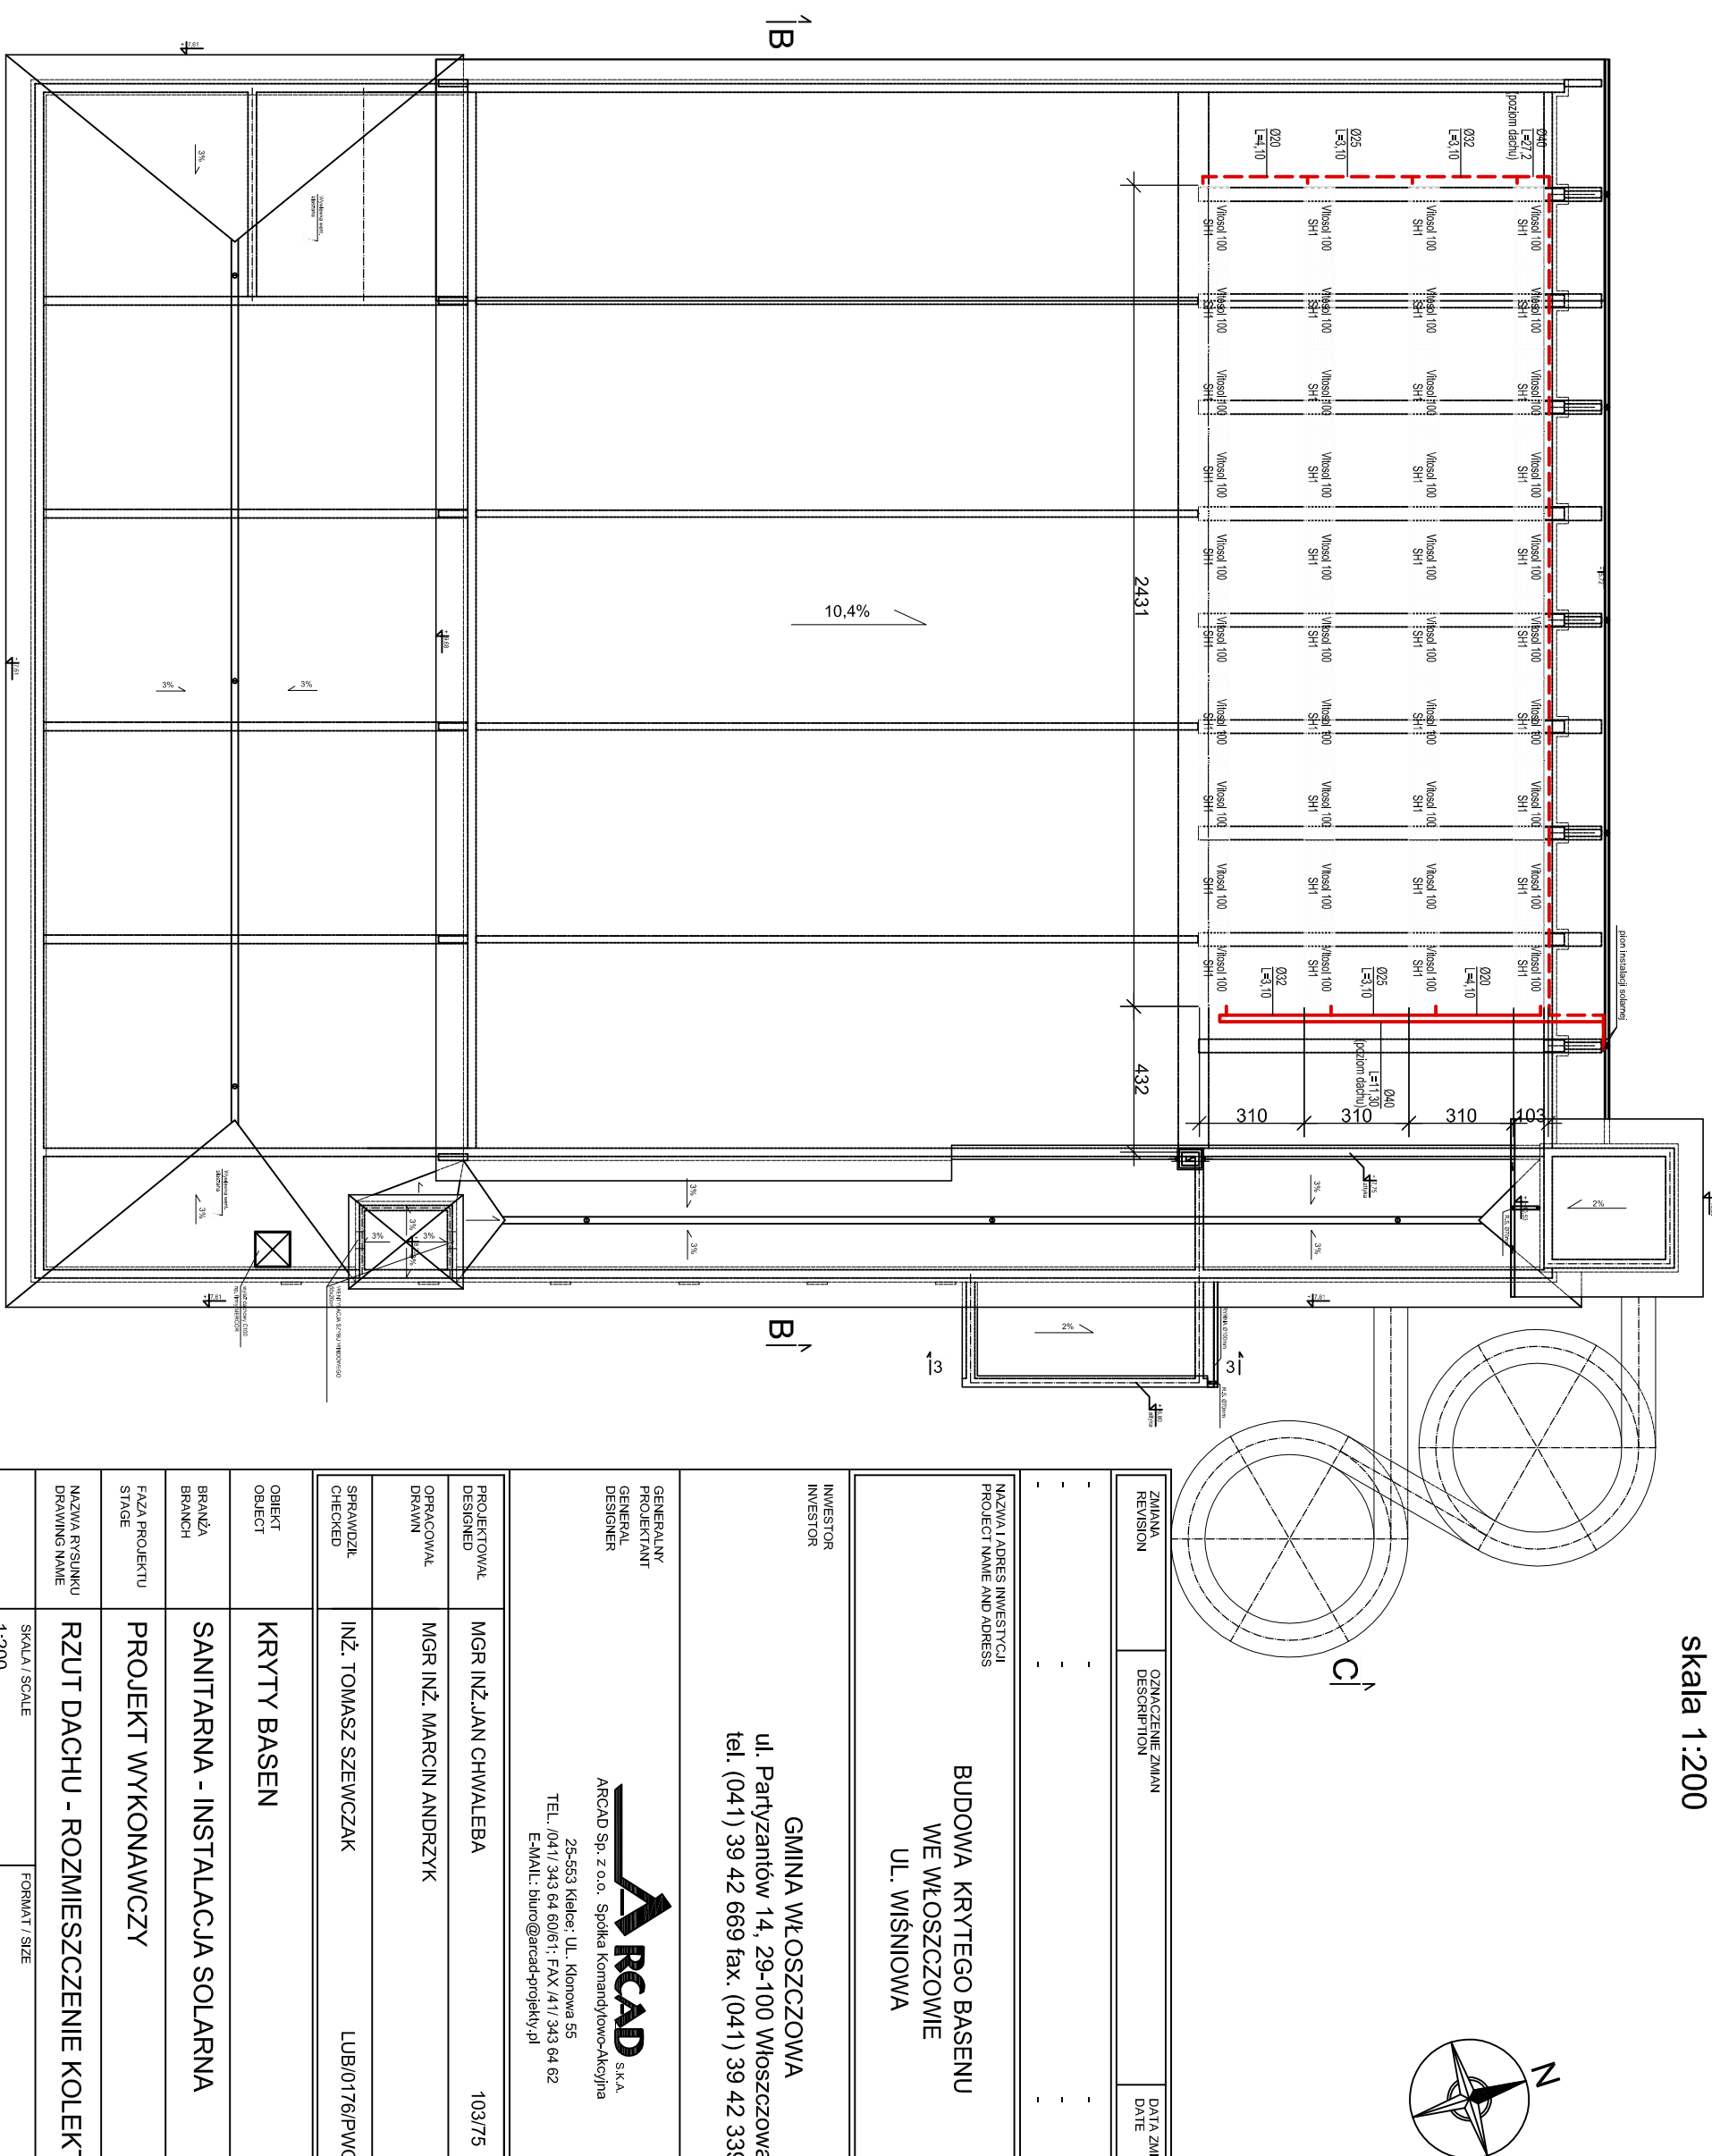

ZMIANA REVISION	OPIS ZMIAN DESCRIPTION	DATA ZMIANY DATE	PODPIS SIGNATURE
--------------------	---------------------------	---------------------	---------------------

NAZWA I ADRES INWESTYCJI PROJECT NAME AND ADDRESS
.....

BUDOWA KRYTEGO BASENU  
WE WŁOSZCZOWIE  
UL. WIŚNIOWA

INWESTOR  
INVESTOR

GMINA WŁOSZCZOWA

ul. Partyzantów 14, 29-100 Włoszczowa  
tel. (041) 39 42 669 fax. (041) 39 42 339

GENERALNY  
PROJEKTANT  
GENERAL  
DESIGNER

**A**  
**RCAD** S.K.A.

ARCAD Sp. z o.o. Spółka Komandytowa-McGoff  
25-553 Kielce; UL. Klonowa 55  
TEL.: (041) 341 343 64 60 61; FAX: 41 343 64 62  
E-MAIL: biuro@arcad-projekt.pl

INŻ. PIOTR TOWIAŁ DESIGNER	MGR INŻ. JAN CHWAŁEBA	103/75
OPRACOWAŁ BRANIA	MGR INŻ. MARCIN ANDRZYK	
SPRAWDZIŁ CIĘCZKO	INŻ. TOMASZ SZEWCZAK	LUB/0176/PWOS/05

OBJEKT OBJEKT	KRYTY BASEN
BRANŻA BRANŻA	SANITARNA - INSTALACJA SOLARNA

FAZA PROJEKTU  
STAGE

PROJEKT WYKONAWCZY

# RZUT DACHU - ROZMIESZCZENIE KOLEKTORÓW

SCALE	FORMAT / SIZE	DATE / DATE
1:200	-	02.2009
NR PROJECT / PROJECT NO	NR RYS. / DRAWING NO	ZMIANA / REV
	2	-

Niniejsze opracowanie stanowi dzieło autorskie i podlega ochronie zgodnie z Ustawą o prawie autorskim i prawach pokrewnych