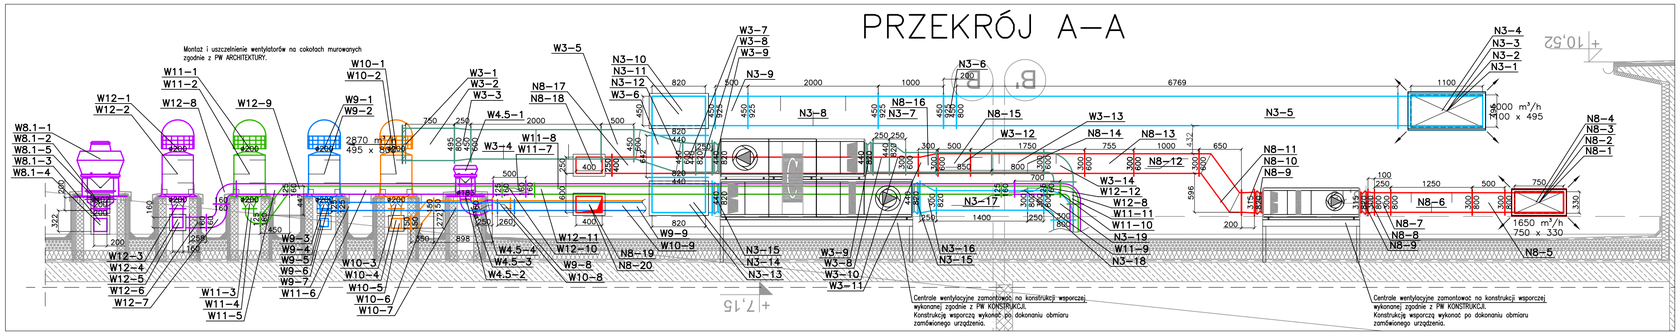

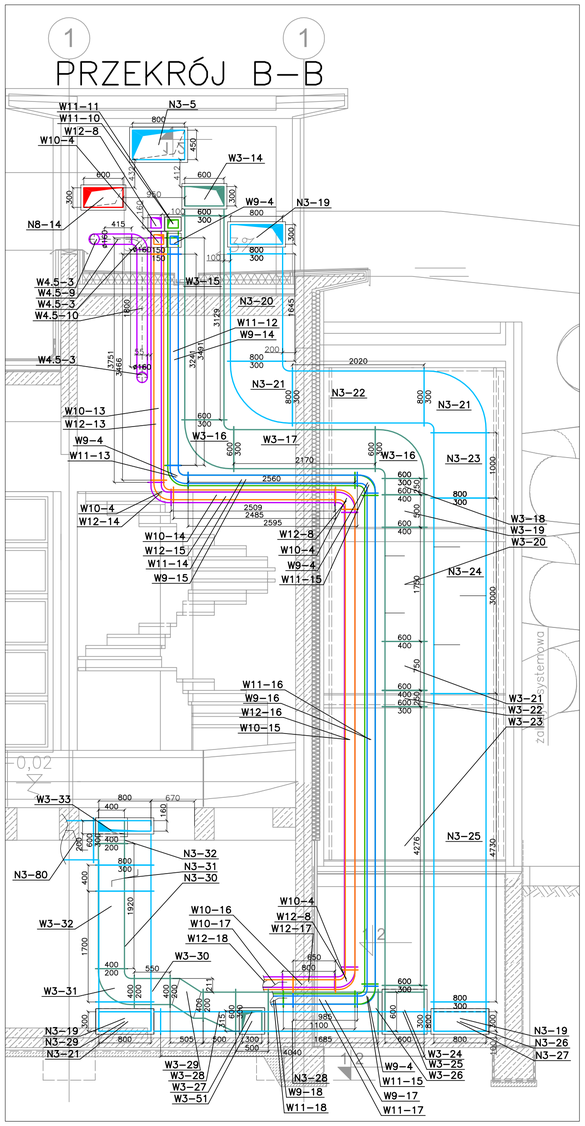

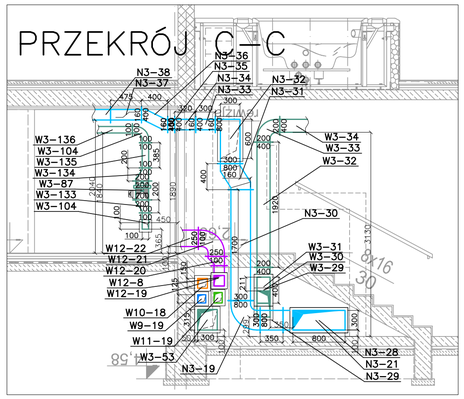

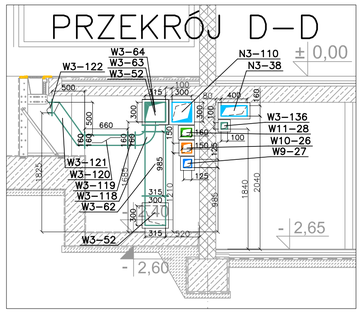

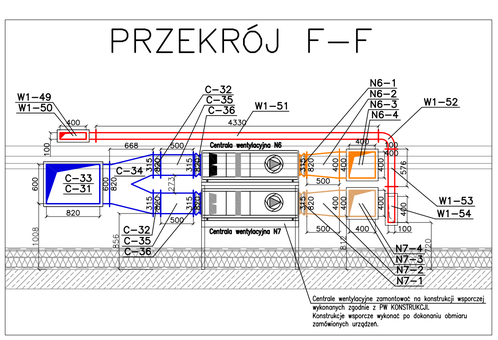

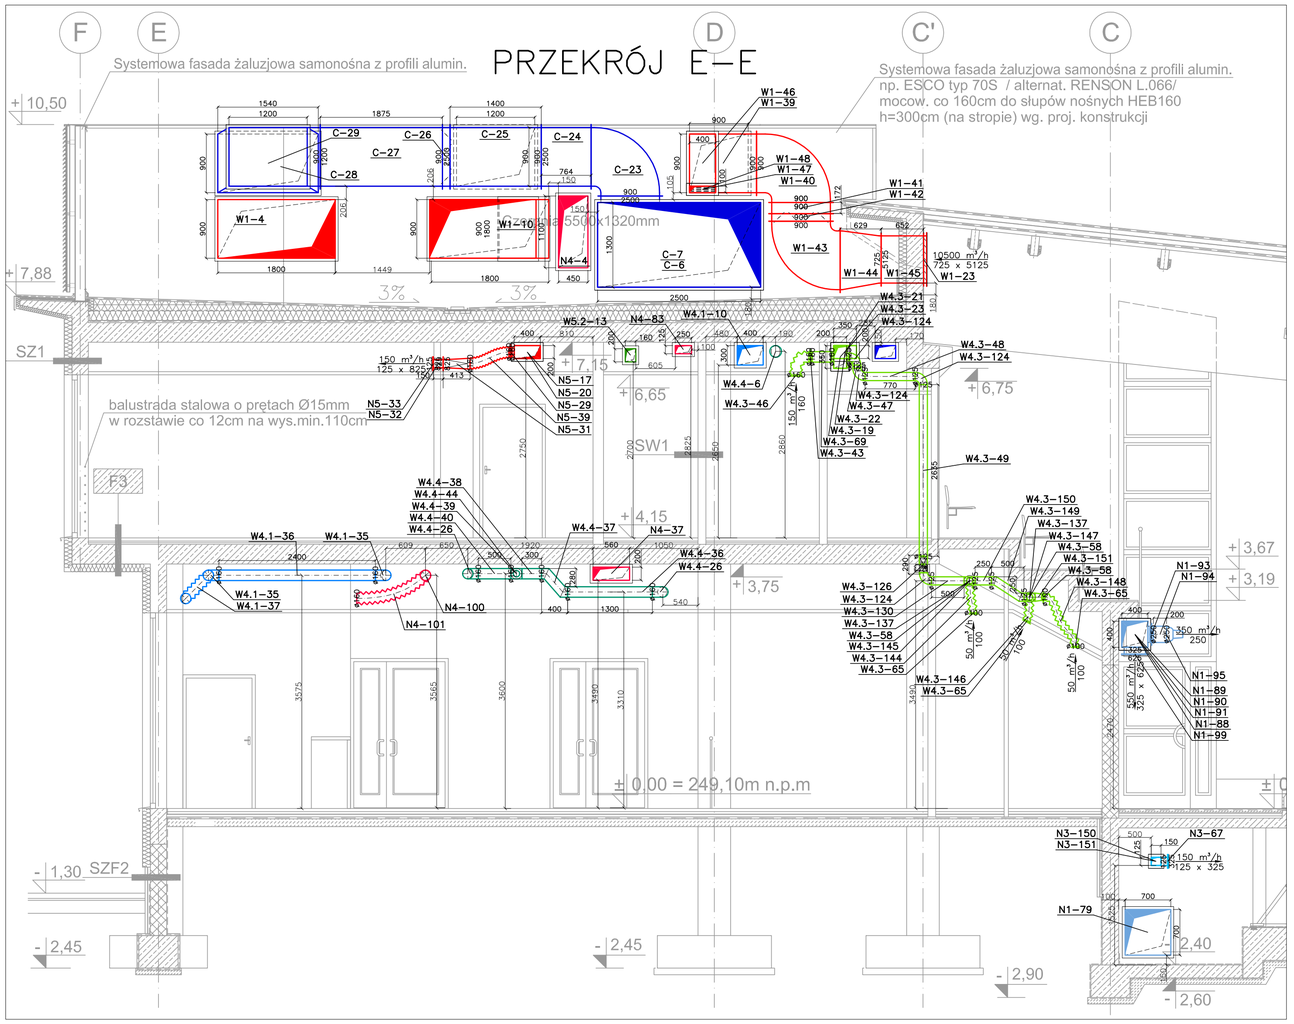

UWAGI

1. Centrale wentylacyjne montować na konstrukcjach wsporczych wykonanych zgodnie z PW KONSTRUKCJI Konstrukcje wsporcze wykonać po dokonaniu obmiaru zamówionych urządzeń.
2. Wentylatory dachowe montować na cokołach murowanych. Wykonanie cokołów zgodnie z PW Architektury.
3. Przejścia kanałów wentylacyjnych przez przegrody oddzielenia pożarowego (w miejscach zamontowania klap p. poż.) uszczelnić ogniochronną masą uszczelniającą o odporności ogniowej 120 min, np. : typ CP601S
4. Domiary otworów budowlanych oraz obudowy kanałów wentylacyjnych ujęto w projektcie architektury.
5. Obudowy kanałów muszą zapewnić dostęp do przepustnic regulacyjnych. Miejsca zamontowania klap p-poż oznakować w sposób trwały.
6. Na kanałach o dużych przekrojach oraz na kanale powietrza świeżego wykonać otwory rewizyjne i oznakować.
7. W przypadku kolizji kanałów wentylacyjnych z innymi instalacjami na bieżąco korygować trasy prowadzenia kanałów. Kształtki wentylacyjne wykonywać etapowo w miarę wykonywania instalacji. Należy liczyć się z możliwością dopasowywania niektórych kształtek wentylacyjnych bezpośrednio na budowie.
8. Podpory pod kanały oraz tłumiki wykonać wg. projektu konstrukcyjnego.
9. Montaż kanałów wentylacyjnych do elementów konstrukcyjnych wykonać w systemie HILTI
10. Obróbki blacharskie i przejścia kanałów wentylacyjnych przez dach wykonać wg. projektu architektury.
11. Wysokość zamontowania kratek i nawiewników/wywiewników dostosować do rzeczywistej wysokości sufitu podwieszonego i aranżacji pomieszczeń.
12. Przekroje instalacji wentylacyjnej nie stanowią podstawy do wykonania elementów konstrukcyjnych i architektonicznych.
13. Kratki kontaktowe w drzwiach wykonać zgodnie z projektem architektury.
14. Układy wentylacyjne: W9, W10, W11, W12 wykonać ze stali kwasoodpornej.

ZMIANA REVISION	OZNACZENIE ZMIAN DESCRIPTION	DATA ZMIANY DATE	PODPIS SIGNATURE
-	-	-	
-	-	-	
-	-	-	

NAZWA I ADRES INWESTYCJI PROJECT NAME AND ADRESS

BUDOWA KRYTEGO BASENU
WE WŁOSZCZOWIE
UL. WIŚNIOWA

INWESTOR INVESTOR

GMINA WŁOSZCZOWA
ul. Partyzantów 14, 29-100 Włoszczowa
tel. (041) 39 42 669 fax. (041) 39 42 339

GENERALNY PROJEKTANT
GENERAL DESIGNER

ARCAD S.K.A.
ARCAD Sp. z o.o. Spółka Komandytowo-Akcyjna
25-553 Kielce; UL. Kłonowa 55
TEL./041/ 343 64 60/61; FAX./41/ 343 64 62
E-MAIL: biuro@arcad-projekty.pl

PROJEKTOWAŁ DESIGNED	MGR INŻ. GRZEGORZ PUCHAŁA KL-28/2002	
OPRACOWAŁ DRAWN	INŻ. GRZEGORZ SKROBISZ MGR INŻ. JANUSZ MAJCHERCZYK MGR INŻ. URSZULA SAŁEK MGR INŻ. EWA GAWLIKOWSKA	
SPRAWDZIŁ CHECKED	MGR INŻ. AGNIESZKA GIERADA SWK/0063/POOS/04	
OBIEKT OBJECT	KRYTY BASEN	
BRANŻA BRANCH	INSTALACJA WENTYLACJI I KLIMATYZACJI	
FAZA PROJEKTU STAGE	PROJEKT WYKONAWCZY	
NAZWA RYSUNKU DRAWING NAME	PRZEKRÓJ; A-A, B-B, C-C, D-D, E-E, F-F.	

SKALA / SCALE	FORMAT / SIZE	DATA / DATE
1:50	-	02.2009
NR PROJEKTU / PROJECT NO	NR RYS. / DRAWING NO	ZMIANA / REV
	PW-09/WT	-

NINIEJSZE OPRACOWANIE STANOWI DZIEŁO AUTORSKIE I PODLEGA OCHRONIE ZGODNIE Z USTAWĄ O PRAWIE AUTORSKIM I PRAWACH POKREWNYCH