




WEJŚCIE - PARTER POSADZKA

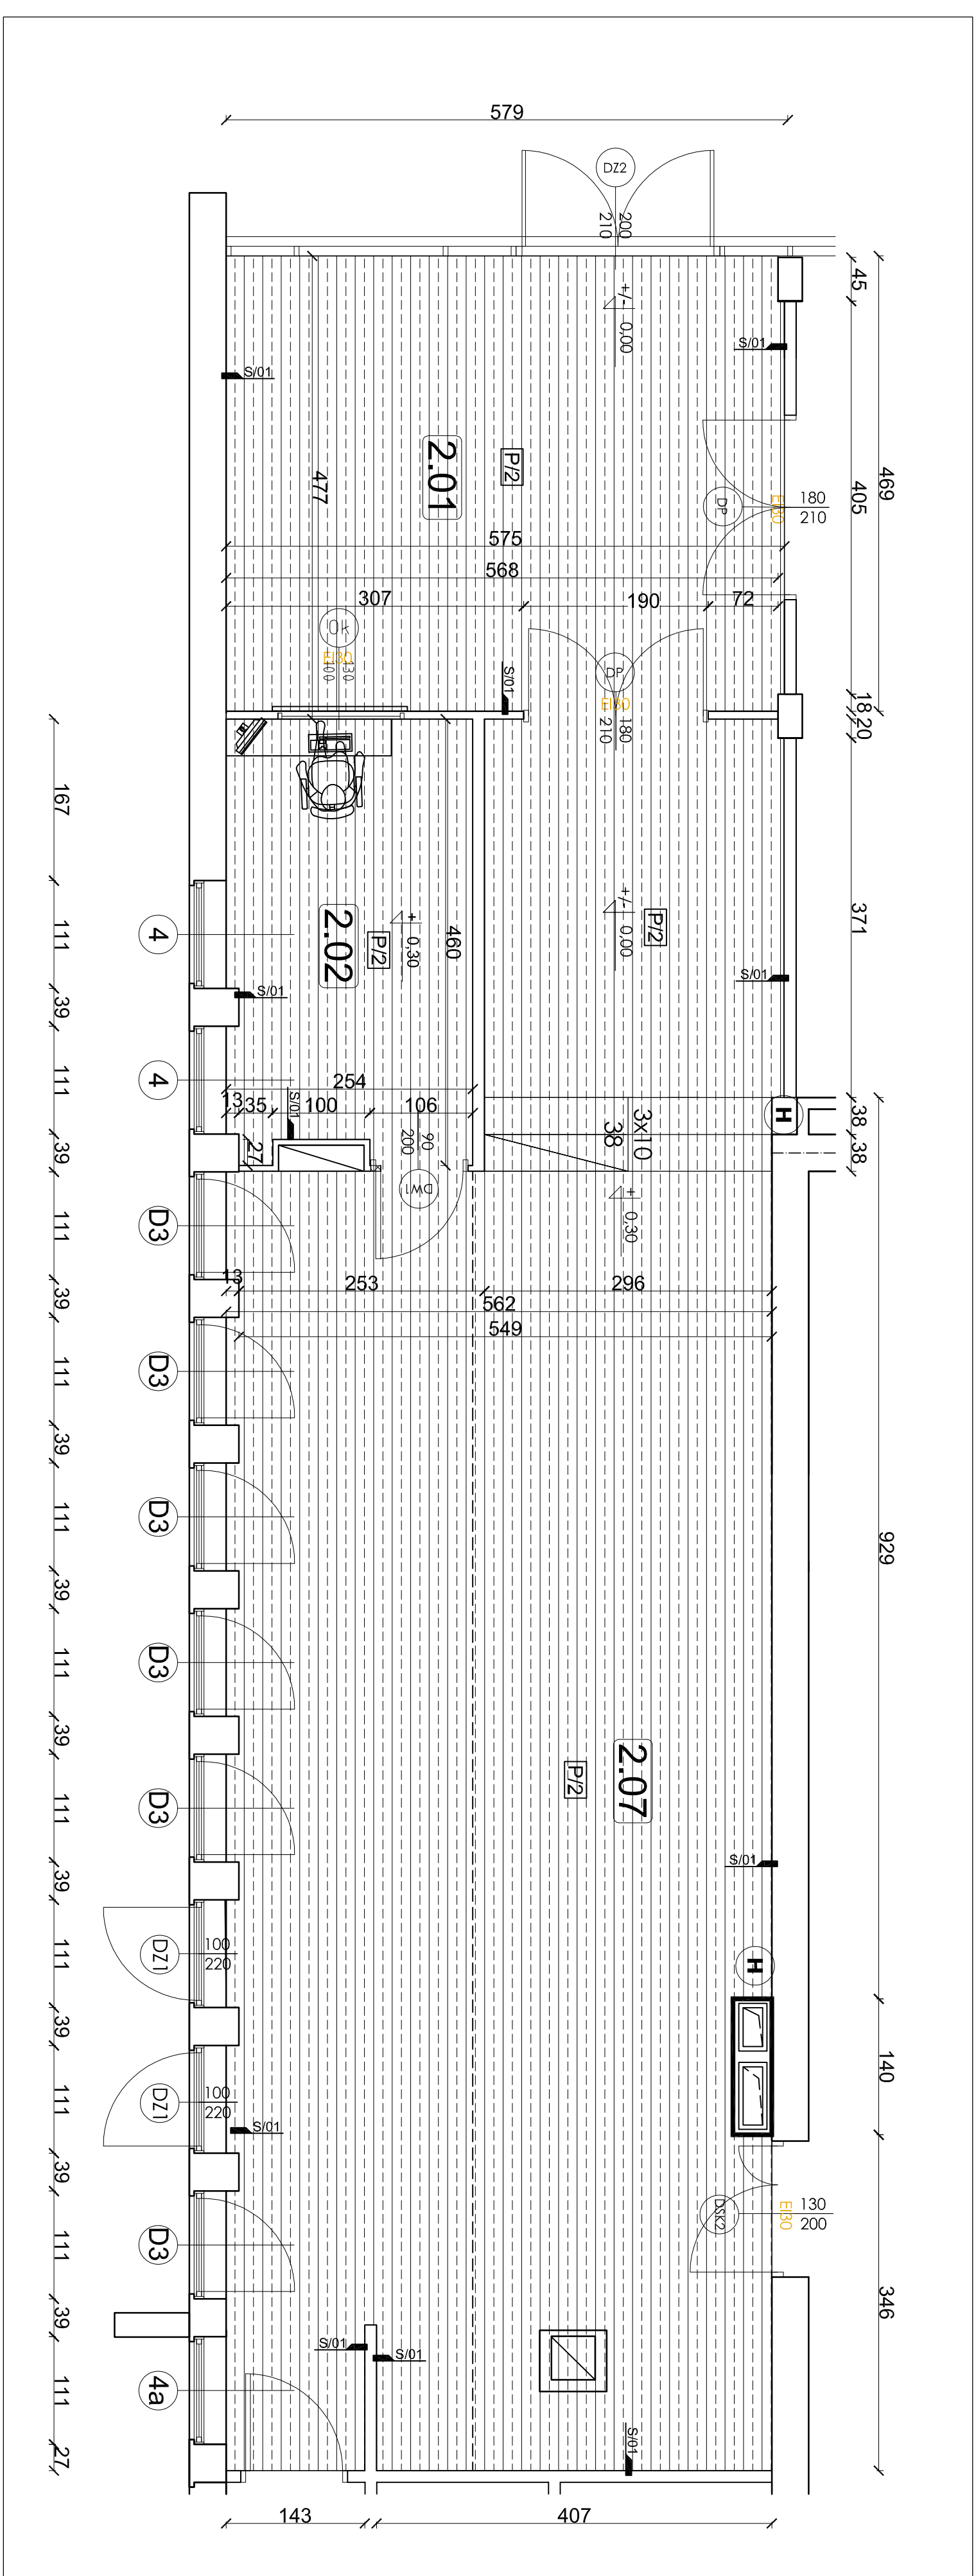


WEJŚCIE/ - PARTER SUFITY PODWIESZANE

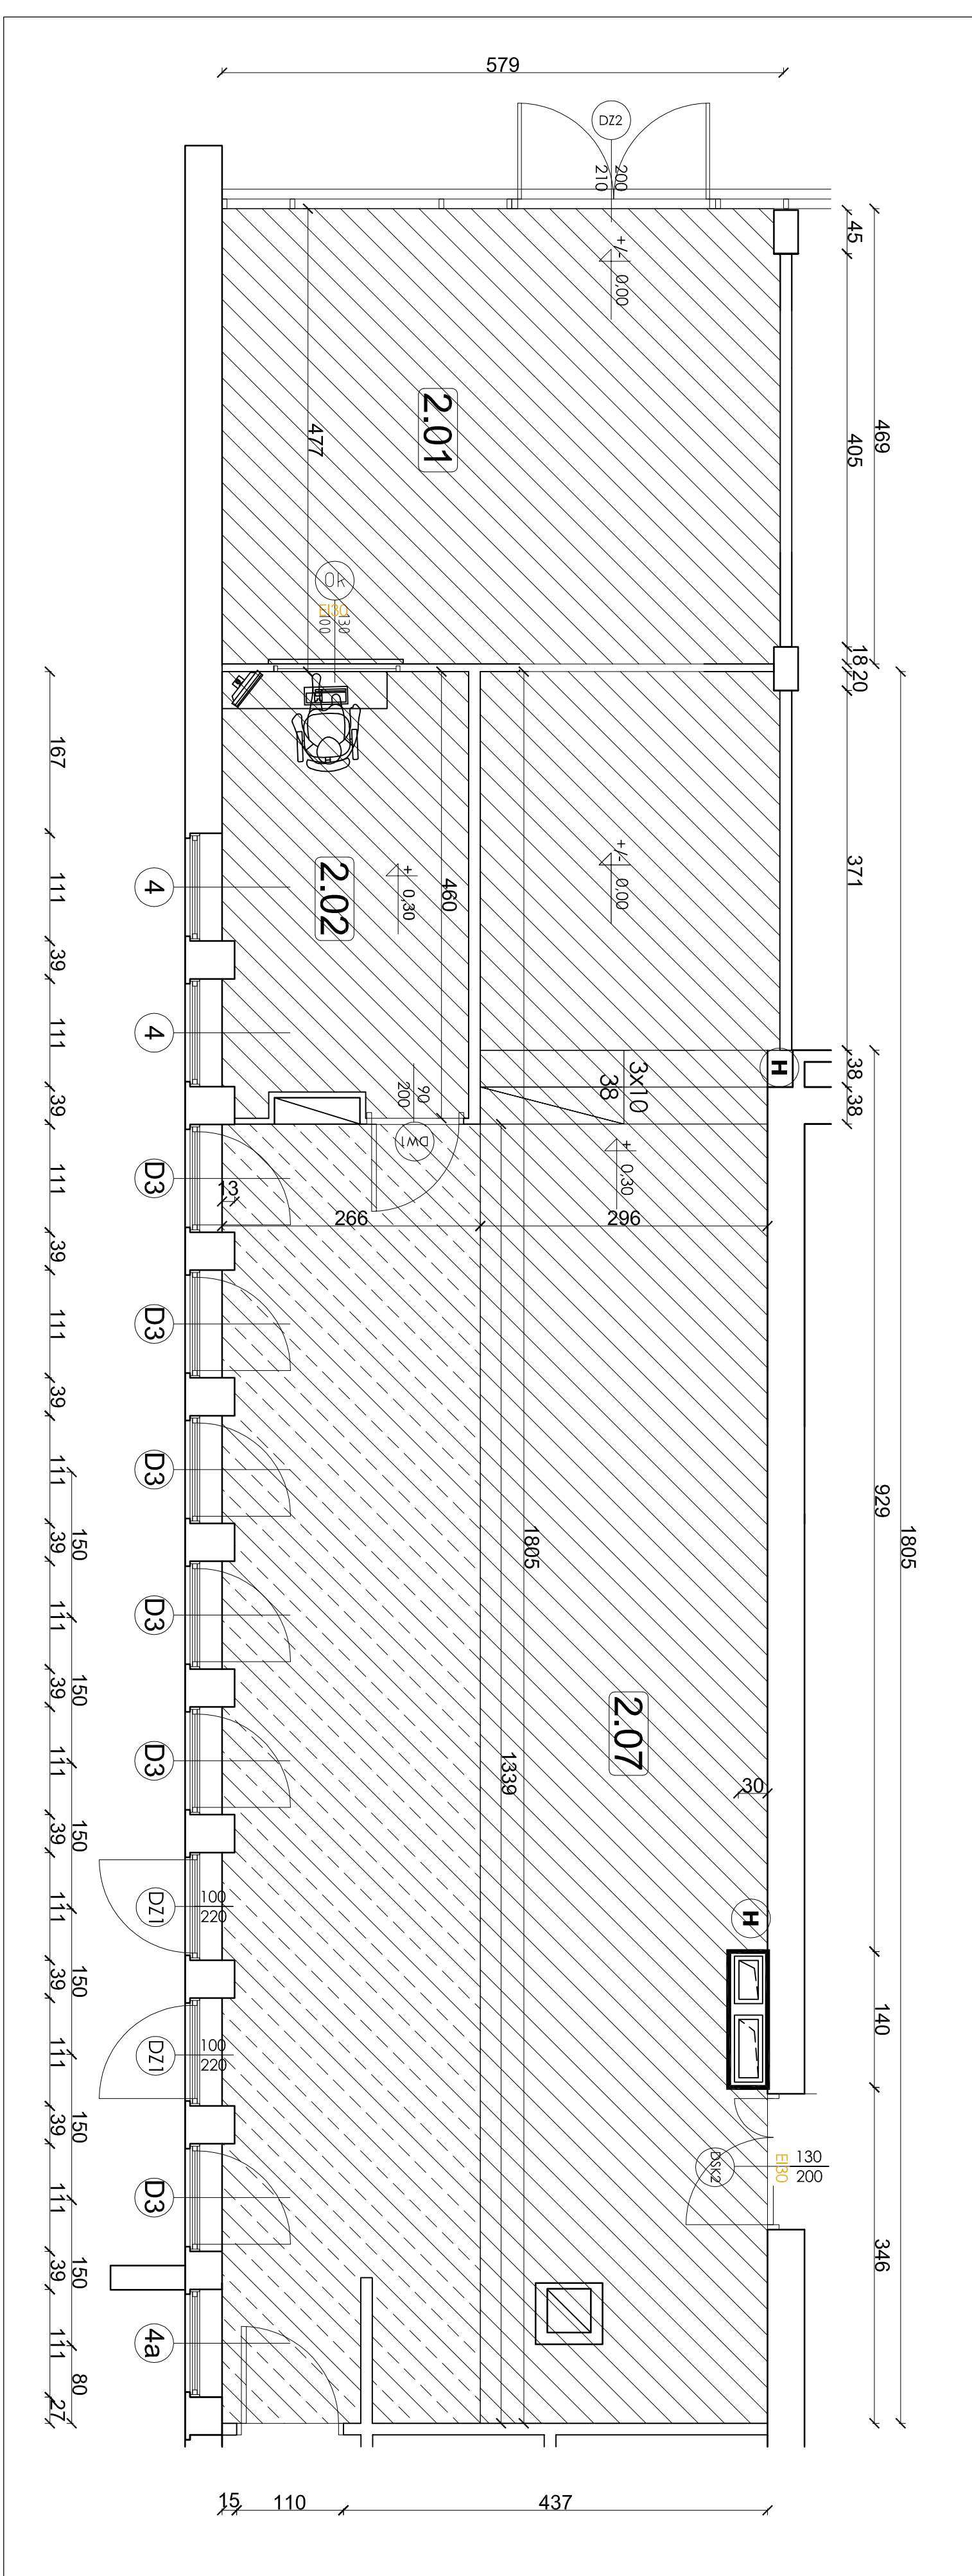


## TOALETY PARTER-ARANŻACJA WNETRZ

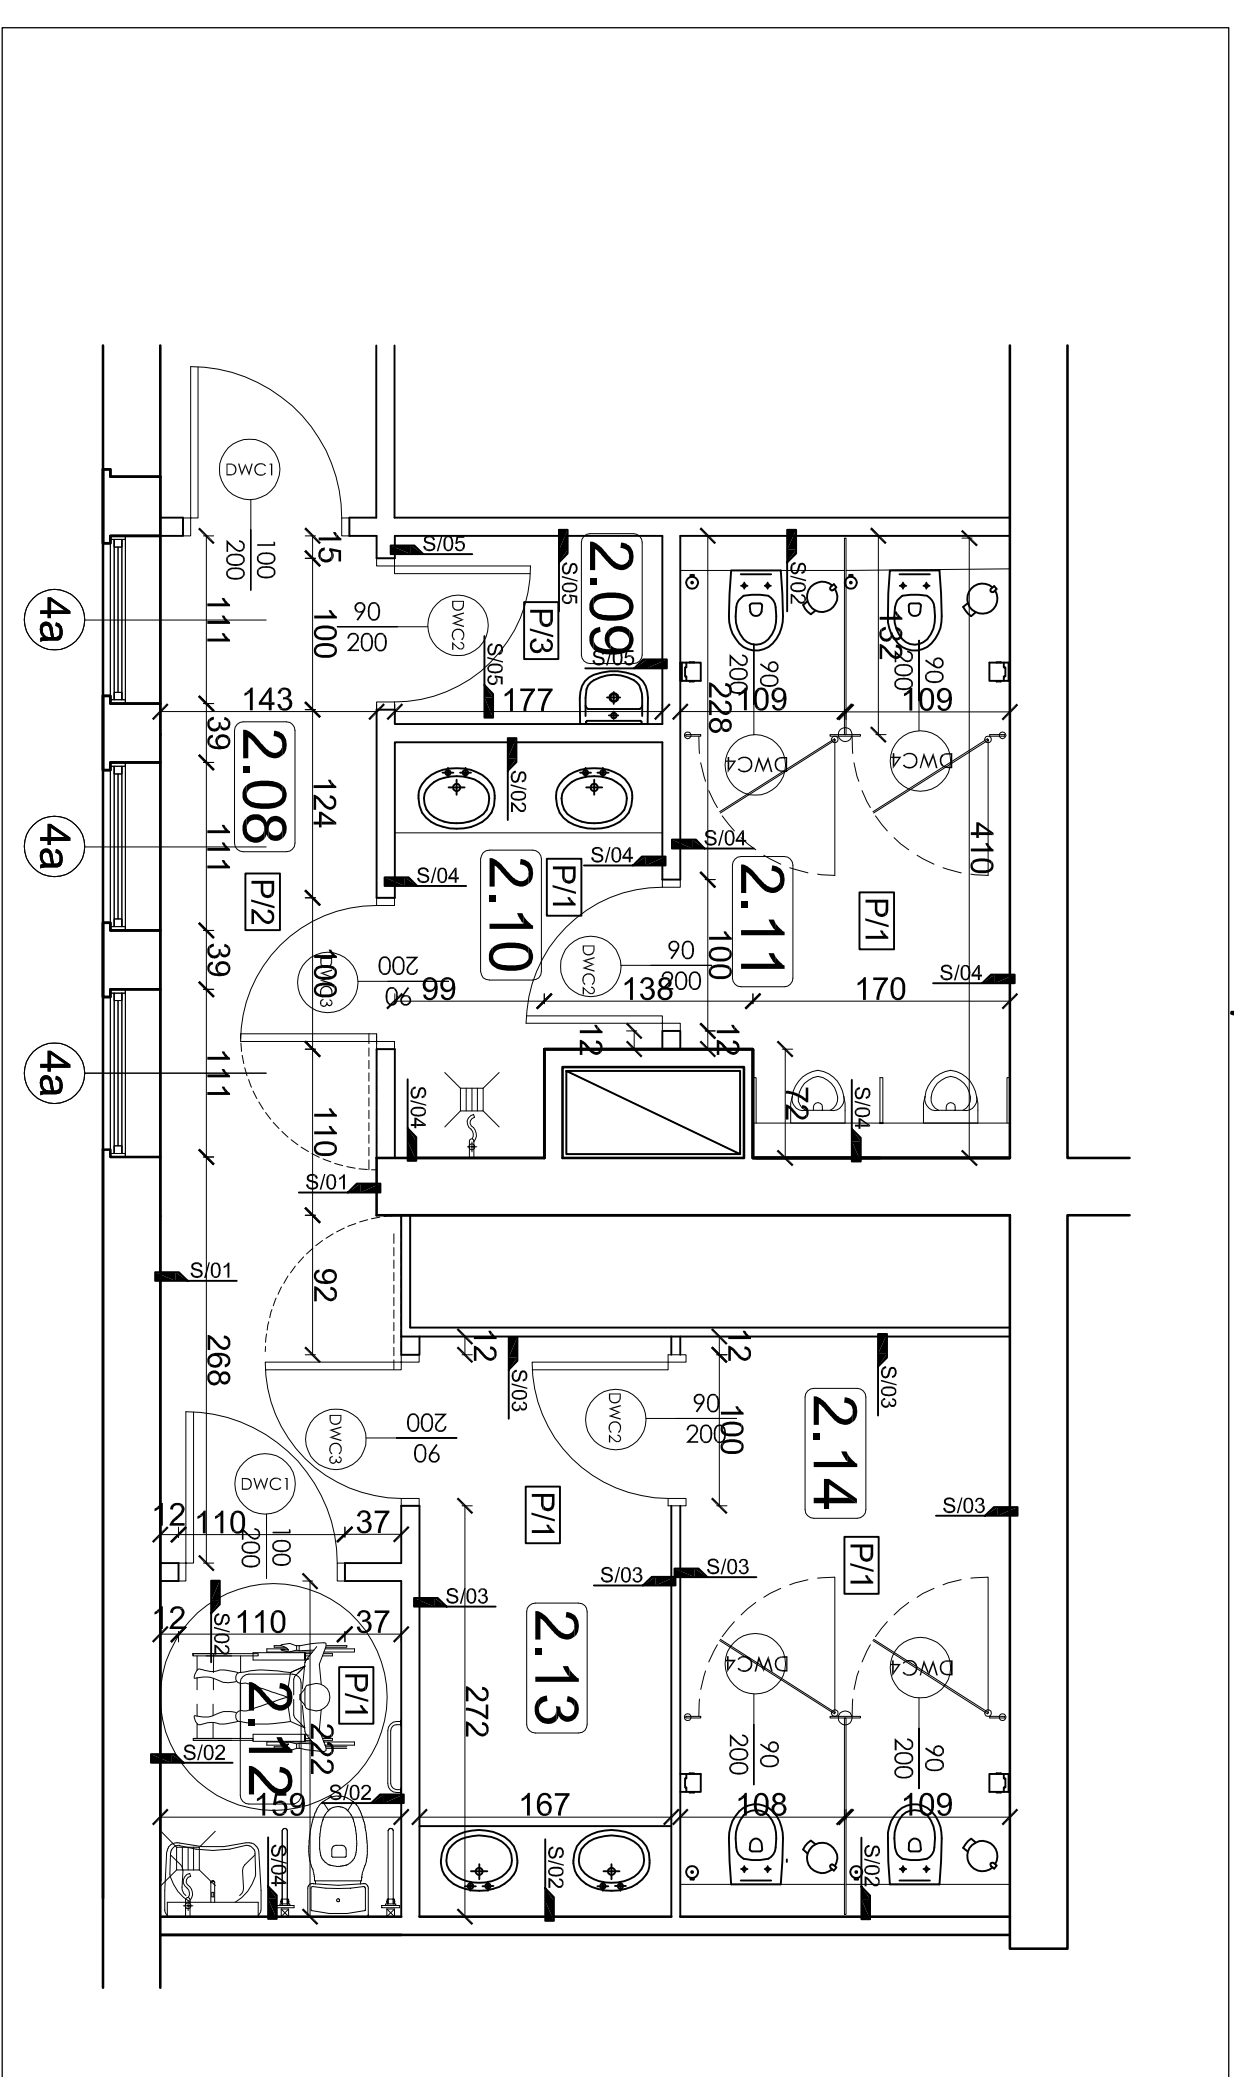


## TOALETY PARTER

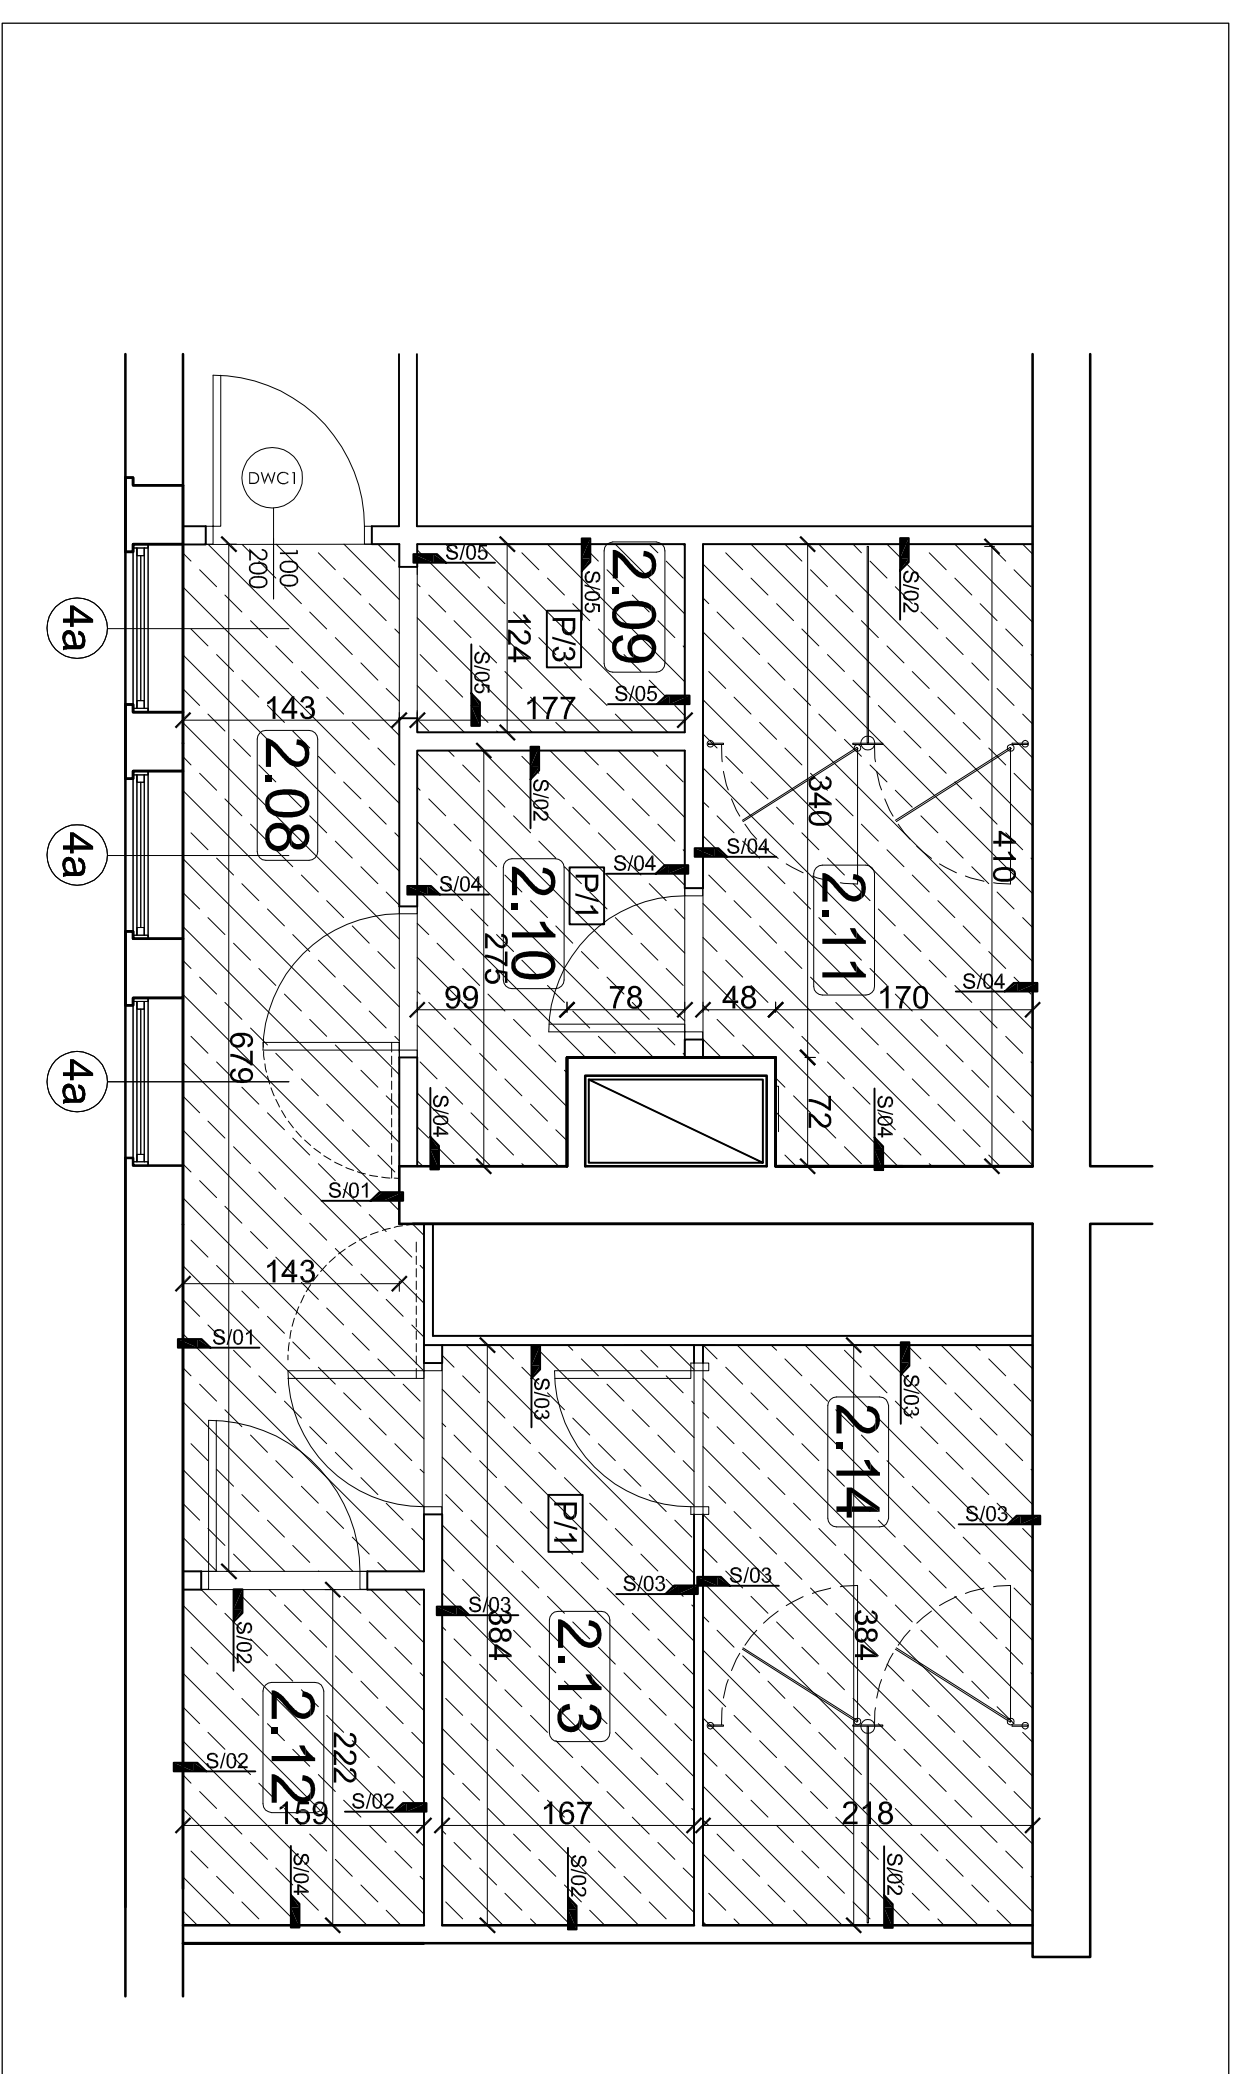


TOALETY PARTER-ARANŻACJE WNEȚRZ

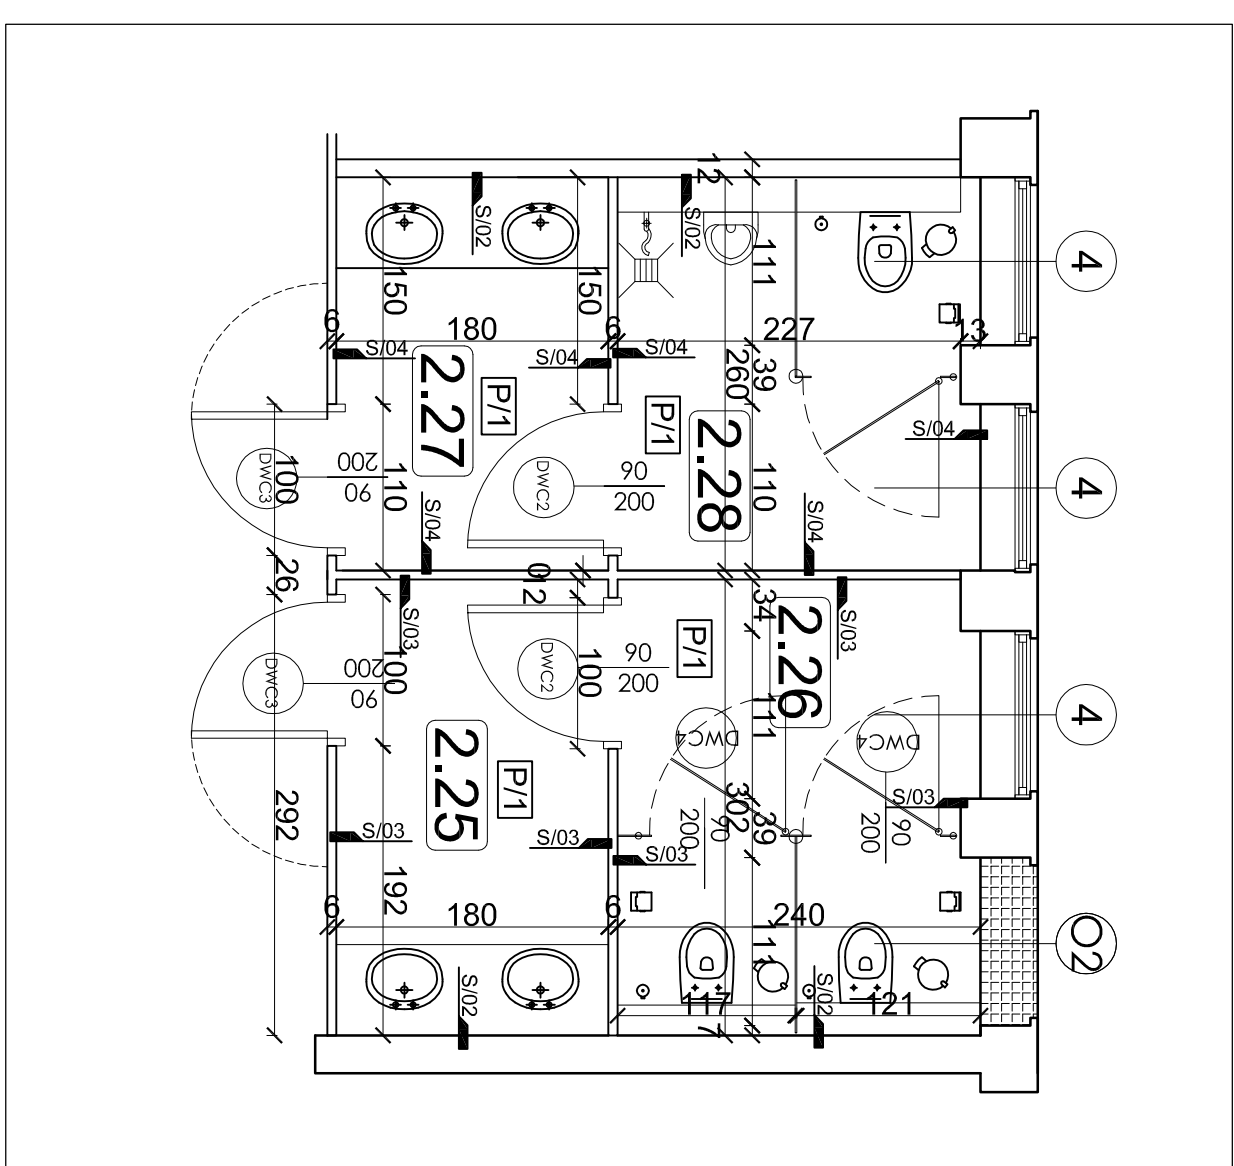


TOALETY PIĘTRO-ARANŻACJA  
WNĘTRZ

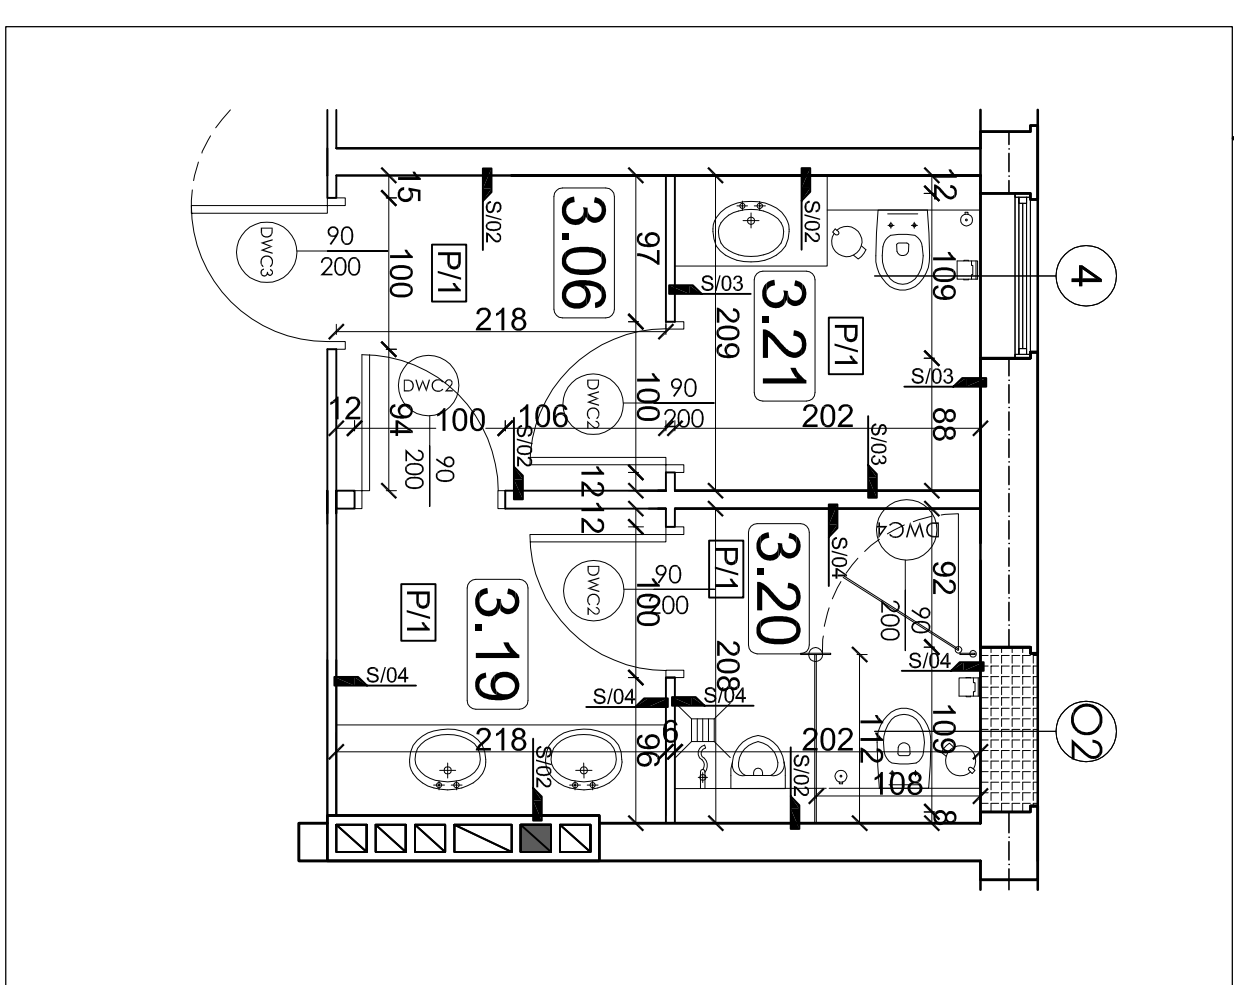

## TOALETY PARTER-SUFITY PODWIESZANE

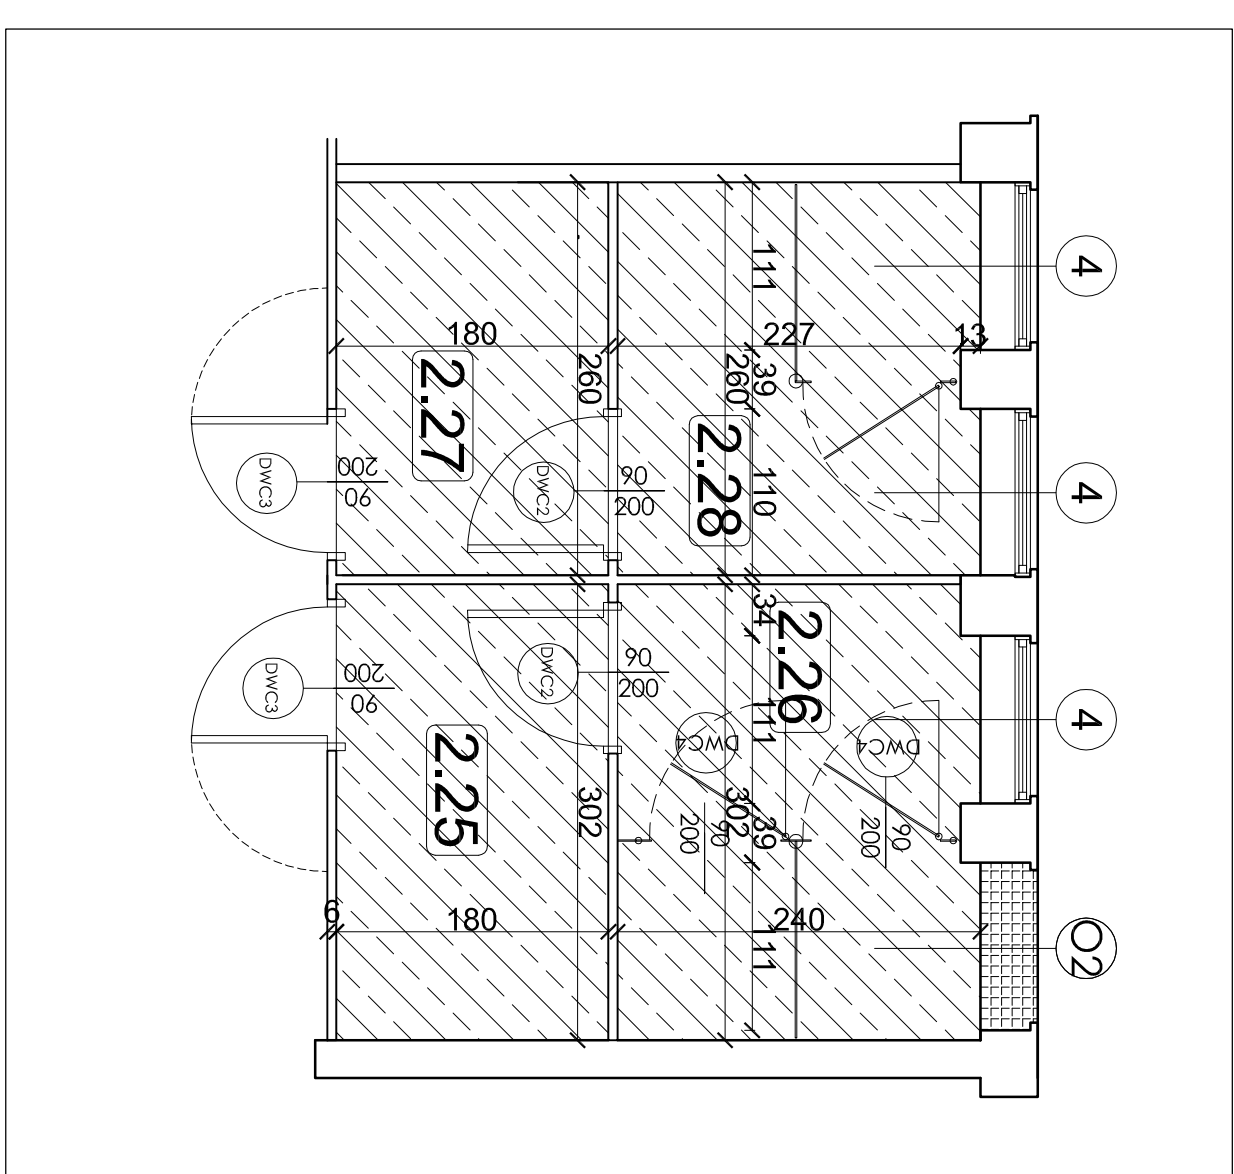

# TOALETY PIĘTRO-SUFITY PODWIESZANE

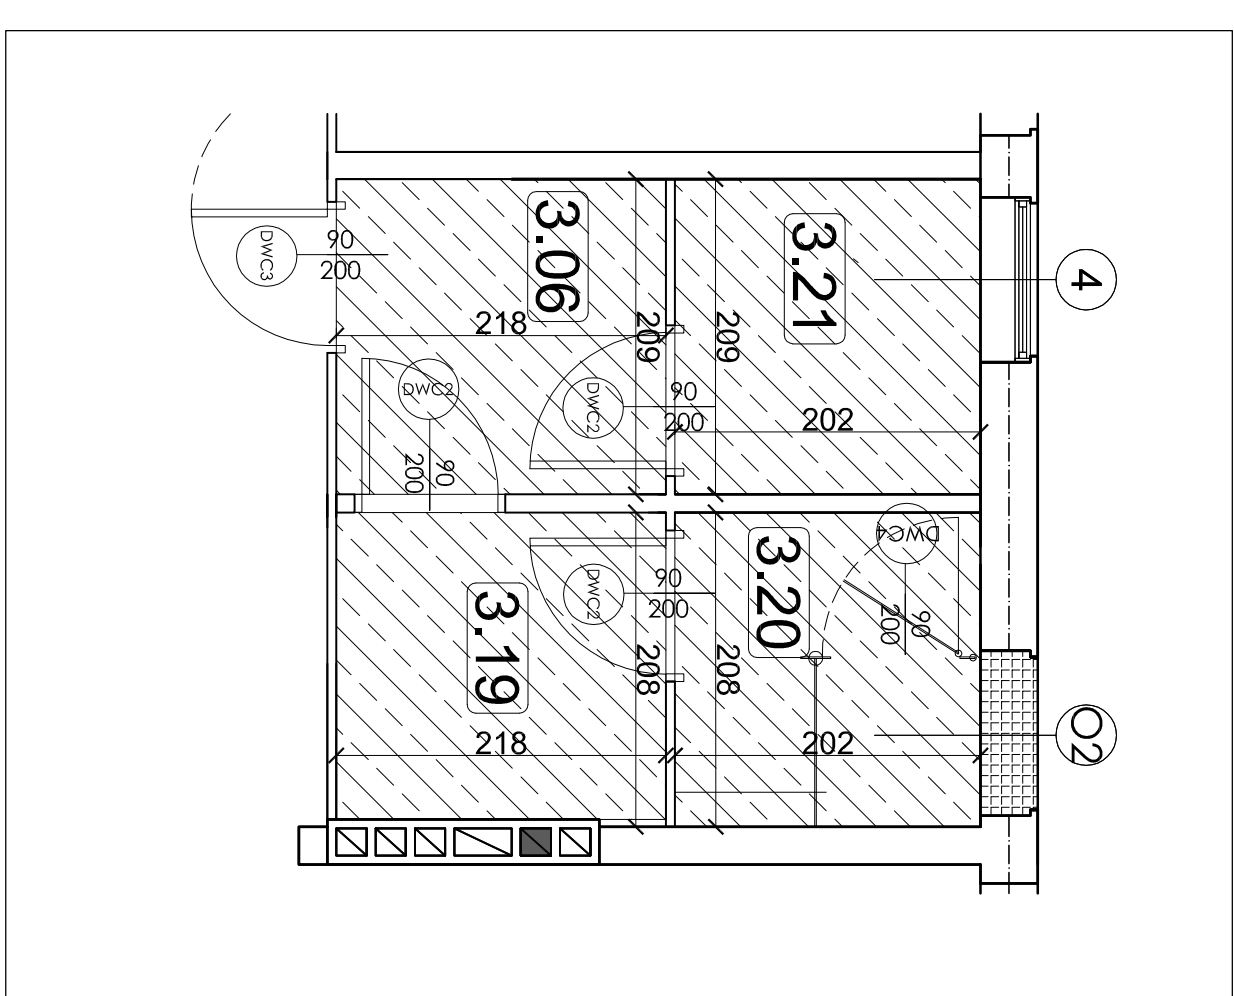[illegible]