


S311 B

Ochrona przeciwporażeniowa:
TNS szybkie wyłączenie

ES S

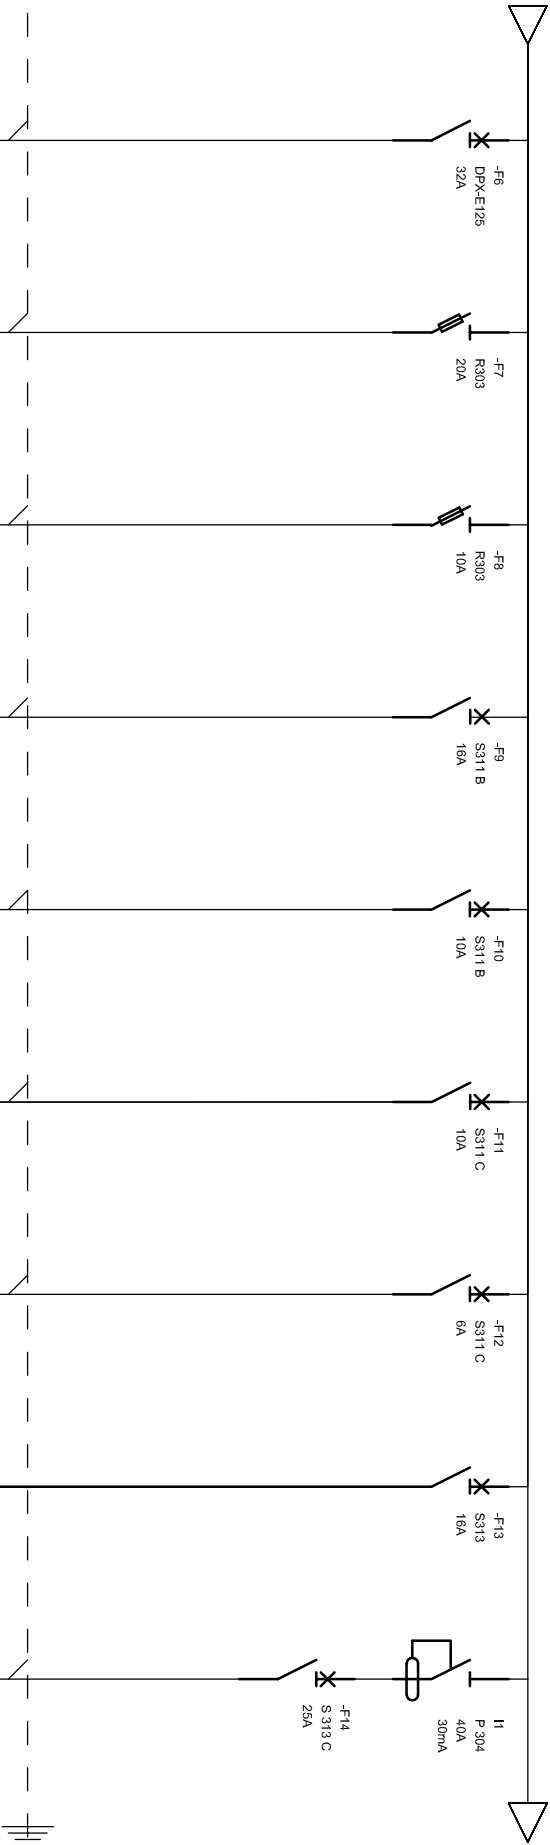

Oznaczenie	-F6	-F7	-F8	-F9	-F10	-F11	-F12	-F13	-F14
Zaciski									
Nazwa	Zasilanie ROS Pi=10kW Pszcz=7kW Iszcz=15A	Rozdzielnica obiektowa RO1 Pi=14kW Pszcz=7kW Iszcz = 15A	Zasilanie Kotłownia istniejąca Pi=5kW Pszcz=2,5kW Iszcz=15A	Gniazda Kasy i hall Pi=0,6kW Pszcz=0,6kW Iszcz=3A	Oświetlenie Kasy i hall Pi=0,6kW Pszcz=0,6kW Iszcz=3A	Oświetlenie WC Pi=2kW Pszcz=1,8kW Iszcz=8A	Oświetlenie Kawiarnia istniejąca Pi=1 kW Pszcz=0,9kW Iszcz=5A	Zasilanie kawiarńii istniejąca Pi=5 kW Pszcz=3kW Iszcz=15A	Gniazdo słowe Pi=10 kW Pszcz=10kW Iszcz=20A
Przebieg przewodu	5x10	5x10	3x2,5	3x2,5	5x1,5	4x1,5	4x1,5	2,5	5x2,5
Typ przewodu	YKYzo	YKYzo	YDYzo	YDYzo	YDYzo	YDYzo	YDYzo	YDYzo	YDYzo