


Ochrona przeciwporażeniowa:
TNS szybkie wyłączenie

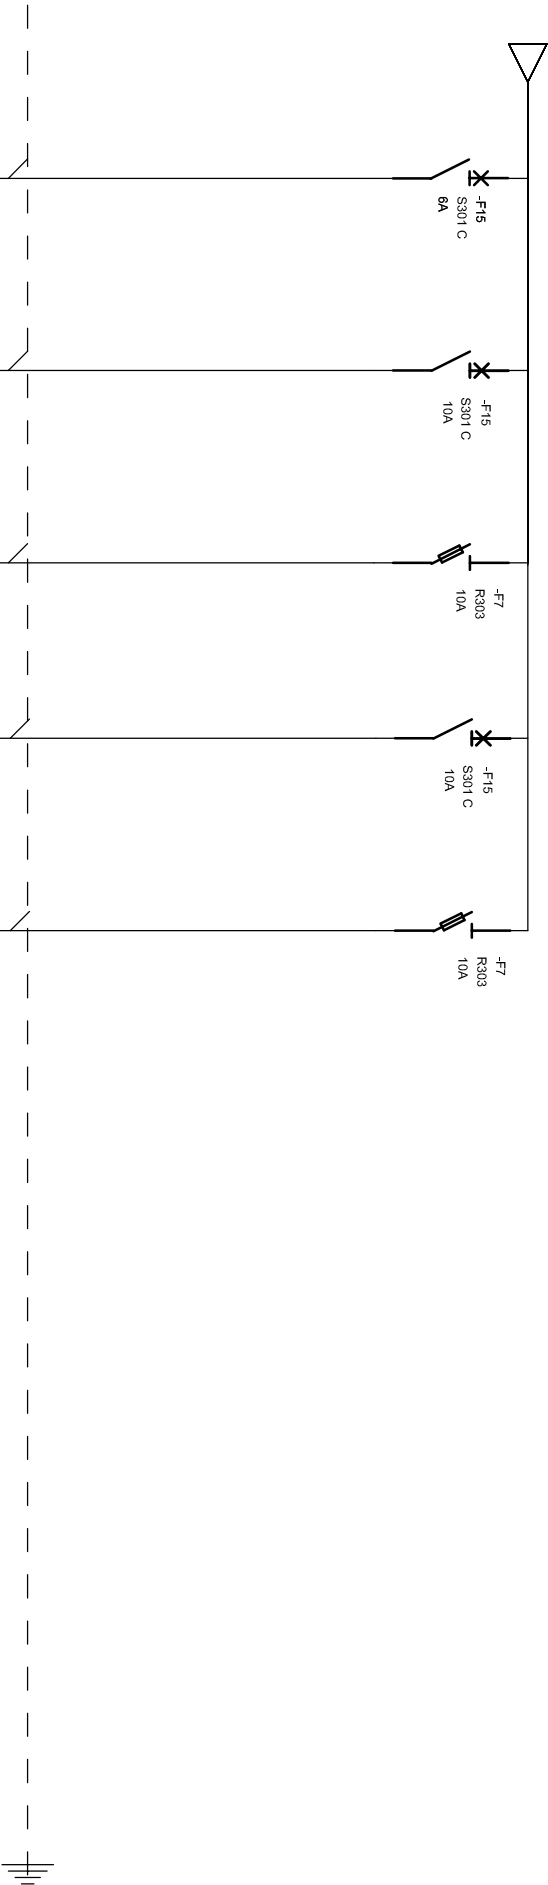

Opis	-F15	-F16	-F17	-F18	-F19				
Zaciski									
Nazwa	Centrala alarmowa CA Pi=0,5kW Pszcz=0,5kW Iszcz = 2A	Oświetlenie WC Pi=0,5kW Pszcz=0,5kW Iszcz = 2A	Rezerwa	Rezerwa	Rezerwa				
Przebieg przewodu	3x1,5	3x1,5							
Typ przewodu	YDYzo	YDYzo							