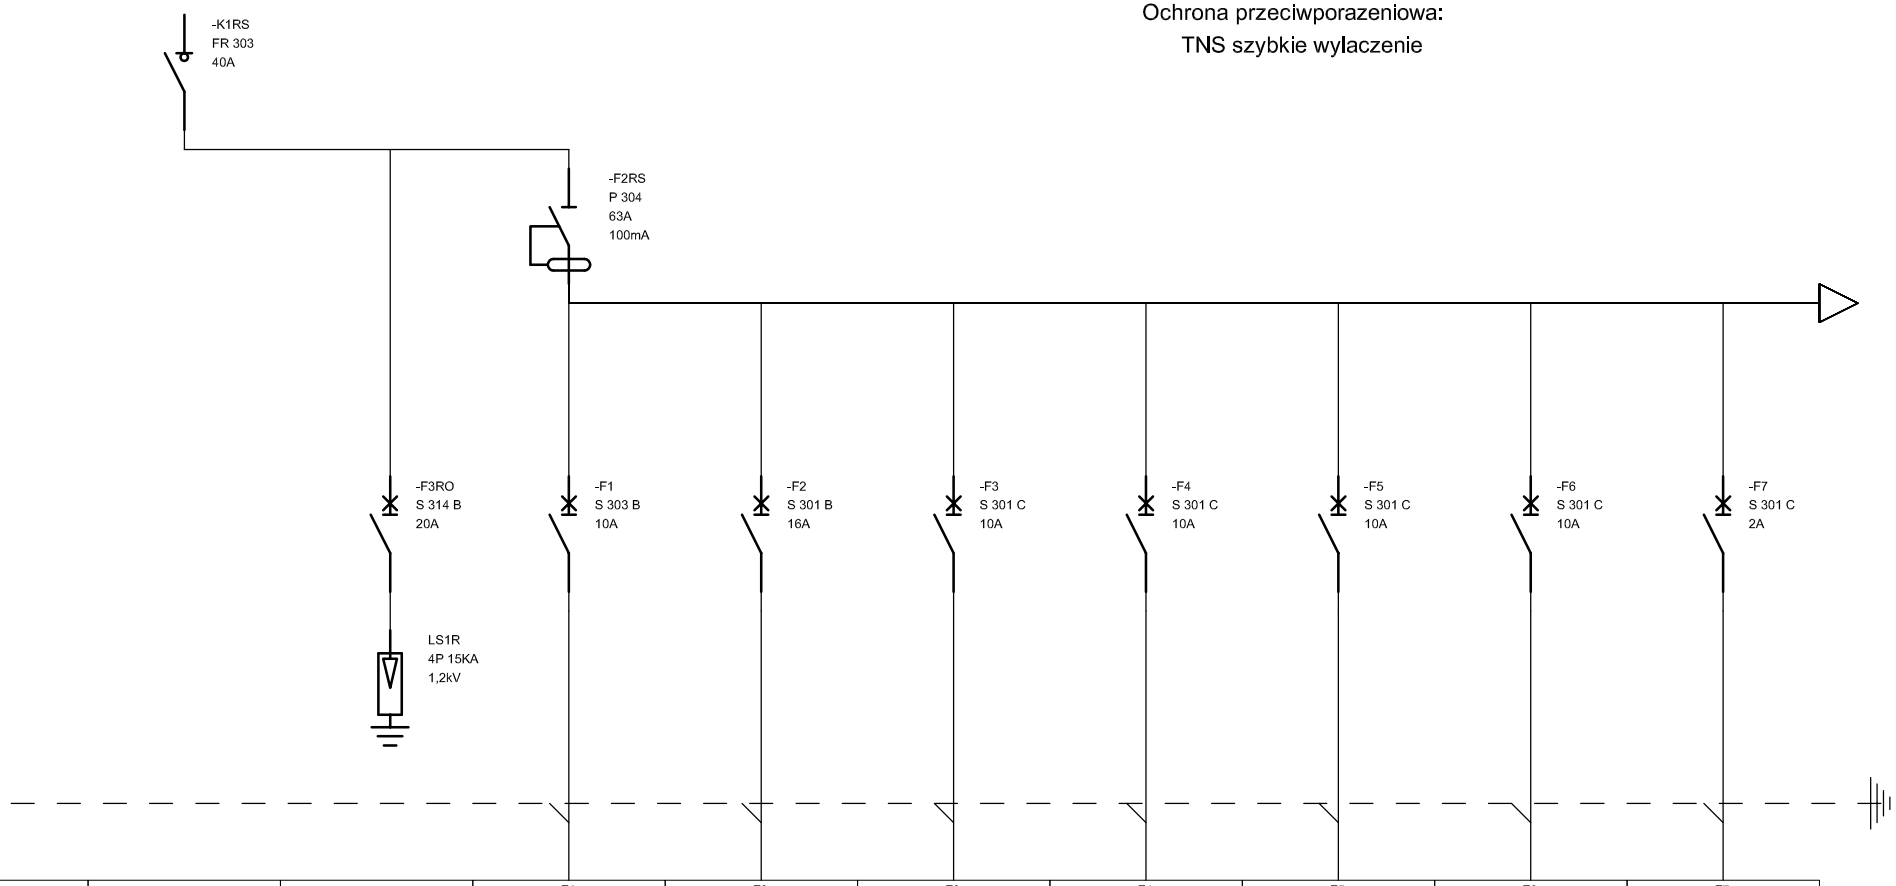

Oznaczenie	-K1RS	LS1R	-F1	-F2	-F3	-F4	-F5	-F6	-F7
Zaciski									
Nazwa	Zasilanie z RG Pi=17kW Pszcz=9kW Iszcz = 18A	Ochrona przeciwprzepiec.	Gniazda techniczne istniejąca Pi=2,5kW Pszcz=2kW Iszcz=9A	Gniazda techniczne istniejąca Pi=2,5kW Pszcz=2kW Iszcz=9A	Oswietlenie sala I Pi=1,2kW Pszcz=1,2kW Iszcz=6A	Oswietlenie sala II Pi=0,6kW Pszcz=0,6kW Iszcz=3A	Oswietlenie awaryjne sala Pi=0,6kW Pszcz=0,6kW Iszcz=3A	Owietlenie podstopniowe Pi=0,2 kW Pszcz=0,2kW Iszcz=1A	Sterowanie oswietlenia sali
Przekrój przewodu	5x10		3X2,5	3X2,5	5X2,5	3x1,5	3x1,5	3x1,5	3x1,5
Typ przewodu	YKYżo		YDYzo	YDYzo	YDYzo	YDYzo	YDYzo	YDYzo	YDYzo

SOUND & SPACE Rober Lebioda

ul. Biegańskiego 61A 60-682 Poznań

Rozdzielnica RO1
Dom Kultury we Włoszczowej

Projektował:	Andrzej Borkowski	upr. nr 107/75/Wwm	
Opracował:	mgr Inż. Paweł Zgagacz	Data:	kwiecień 2009
		Nr projektu: 4/2008	Nr arkusza 6.1