


## Schemat sterowania oświetlenia widowni

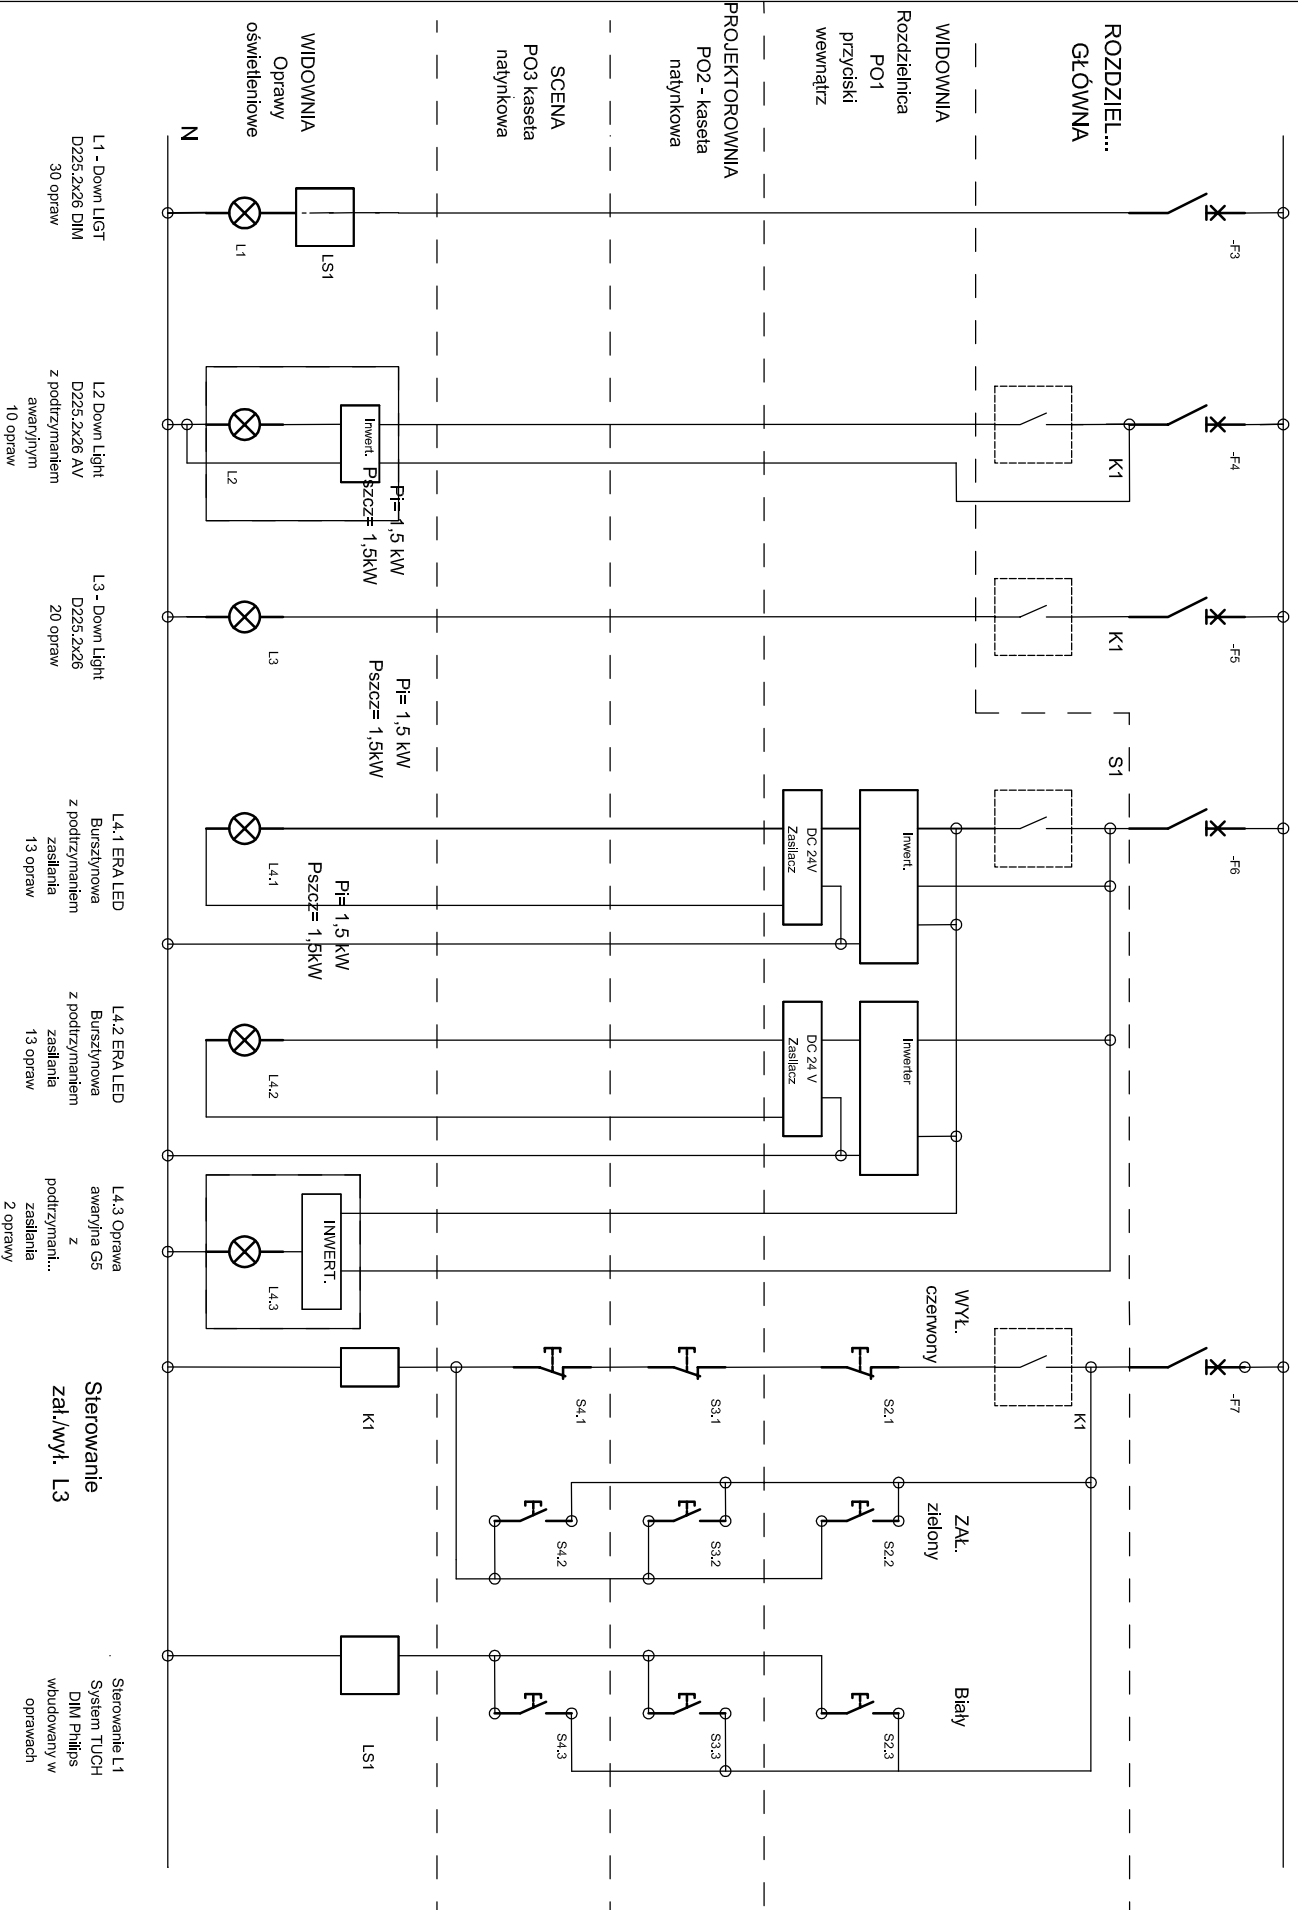

**Sterowanie**  
zał./wyt. L3

Sterowanie L1  
System TUCH  
DIM Philips  
wbudowany w  
oprawach

SOUND & SPACE Rober Lebioda  ul. Biegąńskiego 61/A 60-682 Poznań	Rozdzielnica RO1  Dom Kultury we Włoszczowej	Projektował:	mgr inż. Andrzej Borkowski		upr. nr 107775/Wmm	
		Opracował:	mgr inż. Paweł Zagajacz			
				Data:		kwiecień 2009
		Nr projektu:	4/2009	Nr arkusza	6.4	