

PIWNICA


ZESTAWIENIE POMIĘSZCZEŃ - PIWNICA		
L.p.	NAZWA	POWIERZCHNIA
1.01	SKŁAD OPAKU	
1.02	KOTŁOWNIA	
1.03	ZUŻŁOWNIA	
1.04	WARSZTAT	
1.05	TABLICA ROZDZIELCZA I TRANSDUKTORY	
1.06	MAGAZYN	
1.07	MAGAZYN/projektowane STUDIO NAGRAN	9,0 m ²
1.08	MAGAZYN/projektowane STUDIO NAGRAN	4,47 m ²
1.09	PRZEDSIÖNIER	2,87 m ²
1.10	MAGAZYN	
1.11	MAGAZYN	
1.12	SALA BALETOWA	46,61 m ²
1.13	WENTYLATOROWNIA	61,10 m ²
1.14	KOMORA KURZOWA	9,57 m ²
RAZEM		133,62 m ²

LEGENDA

OPRAWY OŚWIETLENIOWE

EW - OŚWIETLENIE AWARYJNE z podwójnym panelem z pilociptem oreniczejym wyjode ewakuacyjnym

- [illegible]

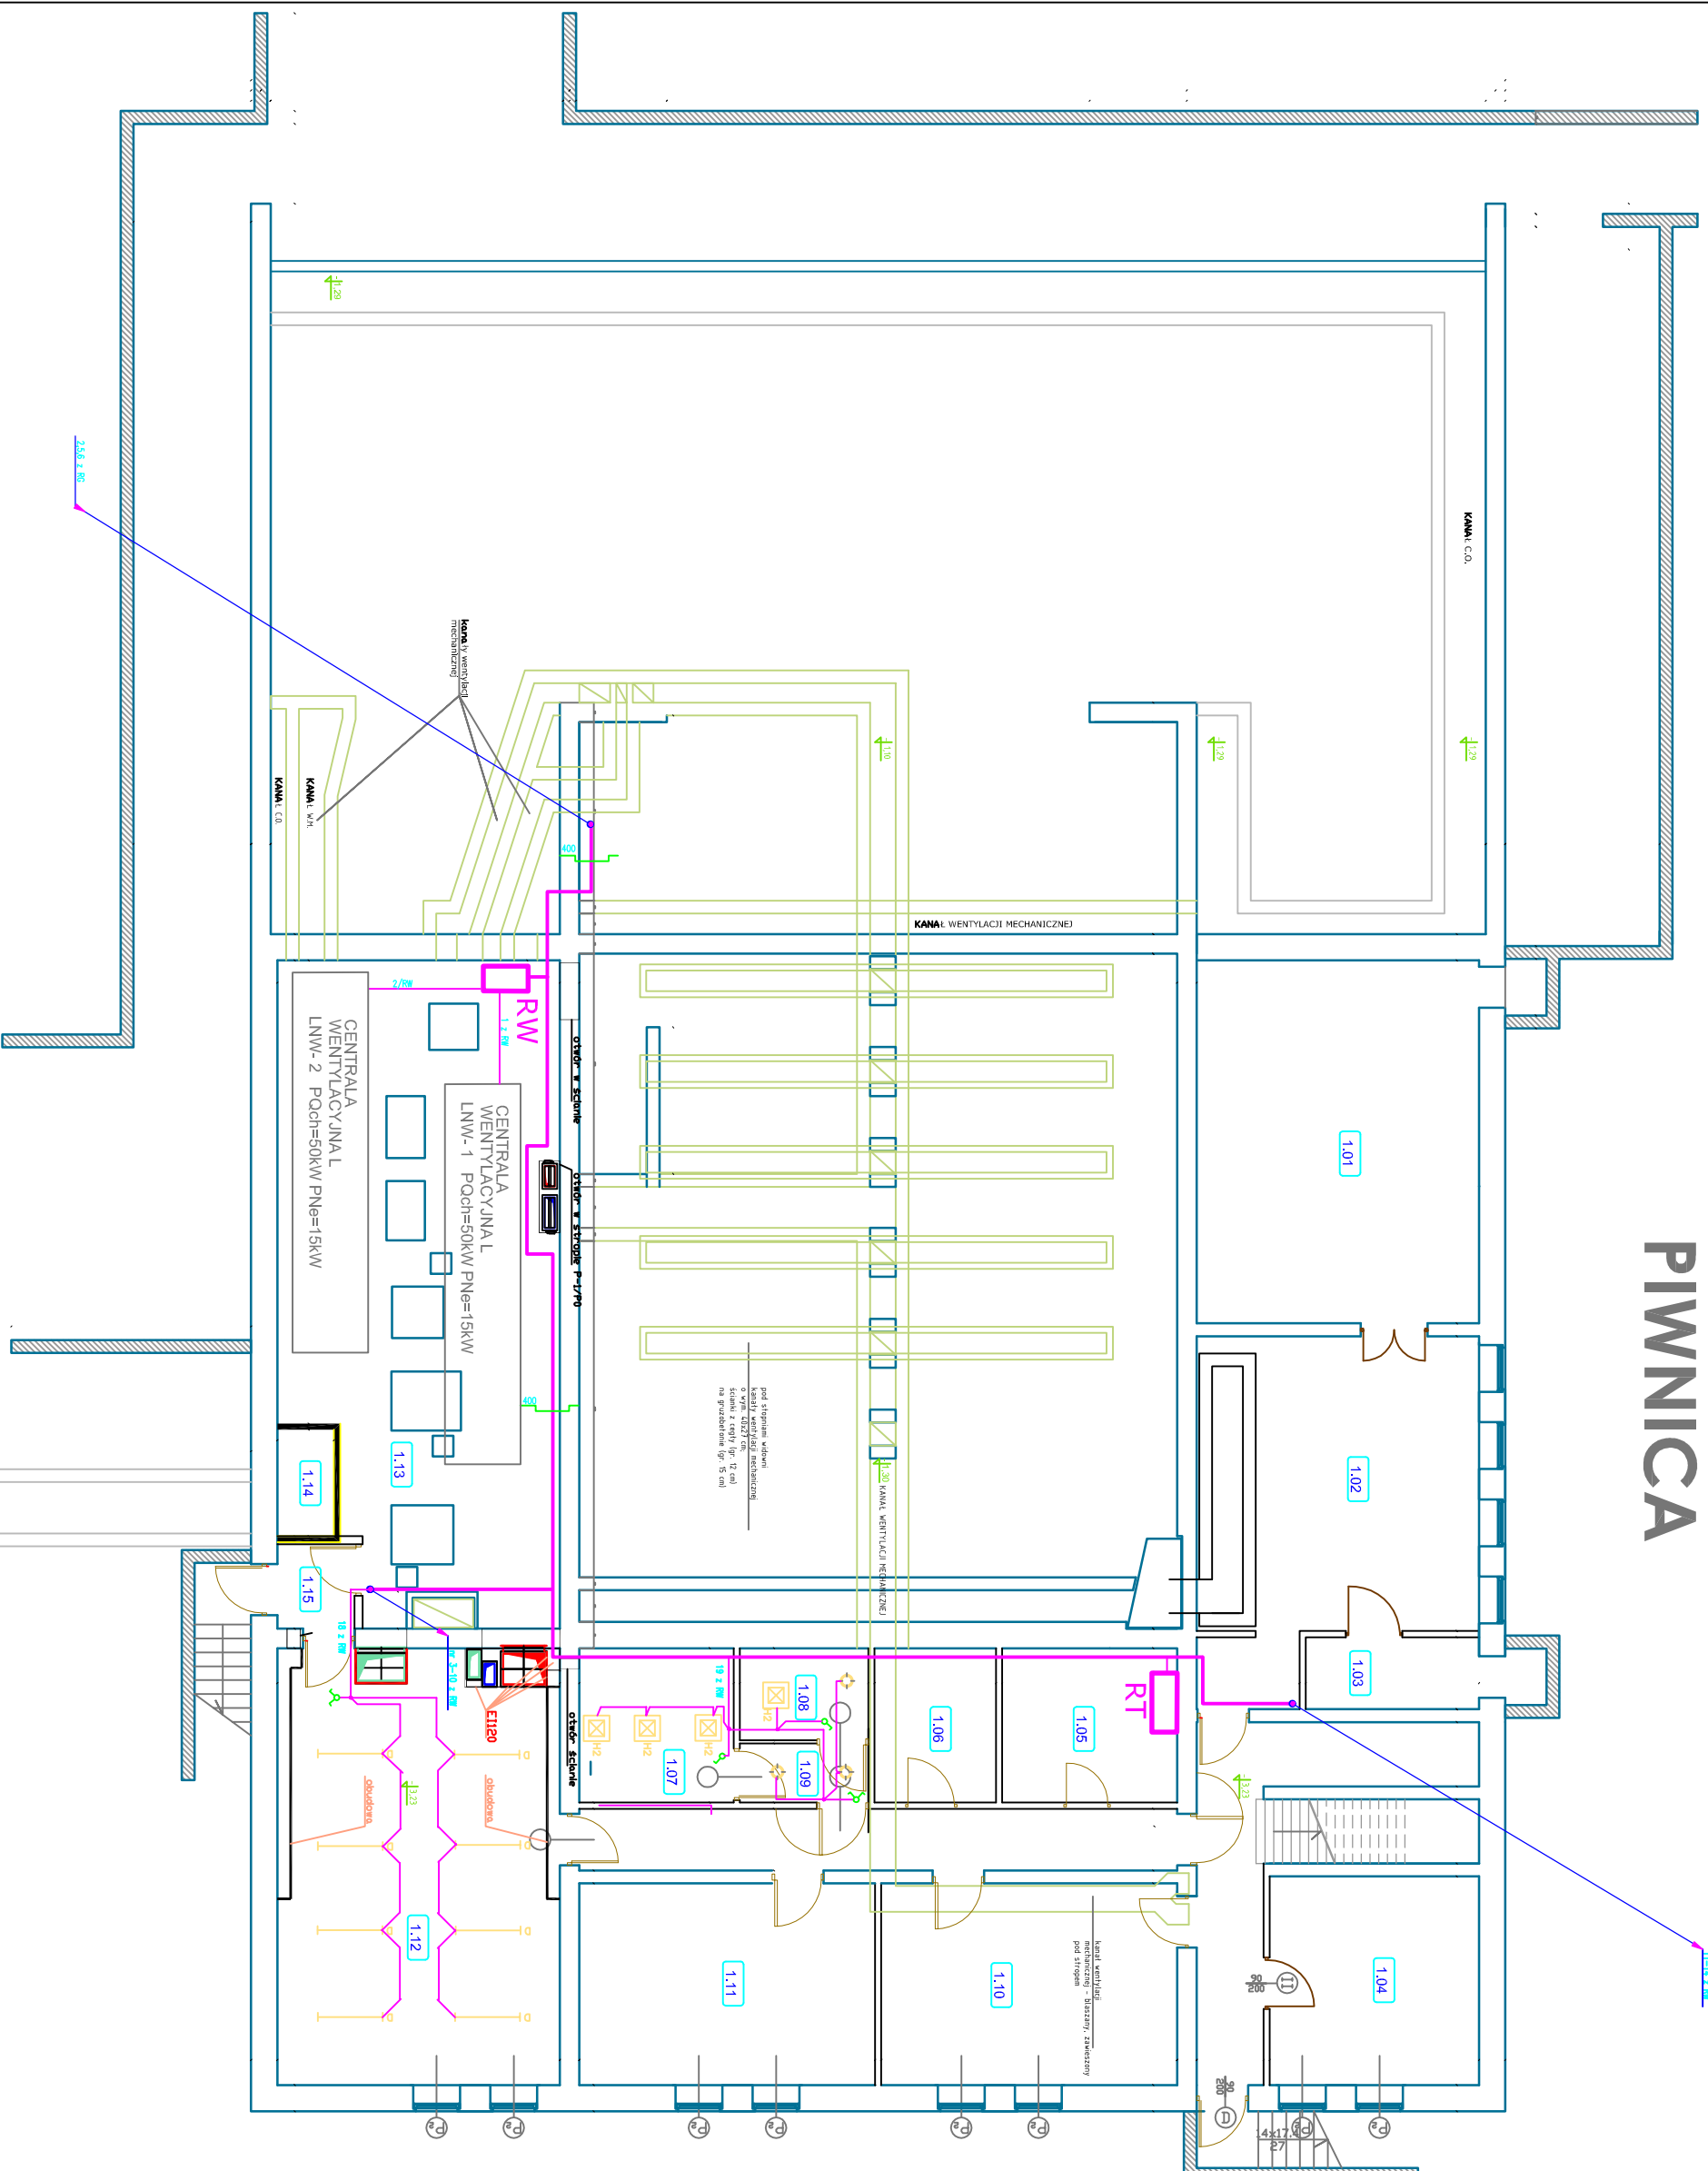

<p>SOUND & SPACE</p> <p>POZNAŃ UL. BIEGAŃSKIEGO 61A</p> <p>TEL. 601 8256 527</p> <p>kom. 605180731</p>	
<p>Stadrum: PRJEKT WYDNAWCZY</p>	
<p>Rysunek: Rzut plynicy</p>	
<p>PRZEBUDOWA SALI KINOWO</p> <p>WIDOWISKOWEJ Z POMIESZCZENIAM</p> <p>TOWARZYSZACYMI W DOMU KULTURY</p> <p>WE WŁOSZCZOWIE</p>	
<p>Investor:</p> <p>Gmina Włoszczowa</p> <p>ul. Partyzantów 14</p> <p>29-100 Włoszczowa</p>	
<p>BRANŻA:</p> <p>Elektryczna</p>	<p>data:</p> <p>04.2009</p>
<p>Projektowali:</p> <p>Andrzej Borkowski upr. nr 10775/Wm/m</p> <p>mgr inż. Paweł Zgaga</p>	<p>podpis:</p>
<p>Skala</p> <p>1:100</p>	<p>Nr rys.</p> <p>7</p>