

LEGENDA ELEMENTY WYPOSAŻENIA

1	LISTWO WYKŁADKOWE WPAŚCZYZNIE PI.VITER
2	OSWIETLENIE
3	KOŁO WDM UMWALKA SPALLET
4	SIANKA LIT KOŁ. DR SZARY
5	UCHYTNI NA PAPIER
6	KOŁO NOWA MISKA USIEPIOWA WISZĄCA
7	SIEZYMKA DO RĄK
8	KOSZ NA ODPADKI
9	DOZWIWIWI MYDŁA
10	FREZYSKI SIŁWIACZY DO WC
11	SEZYMKA DO WC
12	UMYWALKA
13	FISLAR KOŁO FELIX NR 020611
14	SIFIT PODWIESZONY 60x60 cm
15	PŁYTA GERSOWICKARTKOWIA


OLTY OŚPIRZETI PABIN SĄNIITRANICH:
KAMIA NIOZBI POPOROKOME WYKONANIE ZE STALU NIEBREMNEI
KĄSOSYNA UBERKONIEITRMI NIEBUDA - WYKONANIE ZE STALU NIEBREMNEI

LEGENDA WYKONCZENIE PODŁÓG I ŚCIAN

	pyłki ceramiczne Marazzi Architelitura, kolor CIGOLI 20x20 cm
	pyłki ceramiczne Marazzi Architelitura, kolor MADERNA 20x20 cm
	pyłki ceramiczne Marazzi Architelitura, kolor GUARNINI 20x20 cm
	pyłki ceramiczne Marazzi Architelitura, kolor WEBER 20x20 cm
	pyłki ceramiczne Marazzi Architelitura, kolor GARNER 20x20 cm

LEGENDA OPRAWY OŚWIETLENIOWE

	- ES-SYSTEM, SYSTEM DOWNLIGHTS Standard, symbol 00001001
	- ES-SYSTEM, SYSTEM PRIMA, symbol 2175000

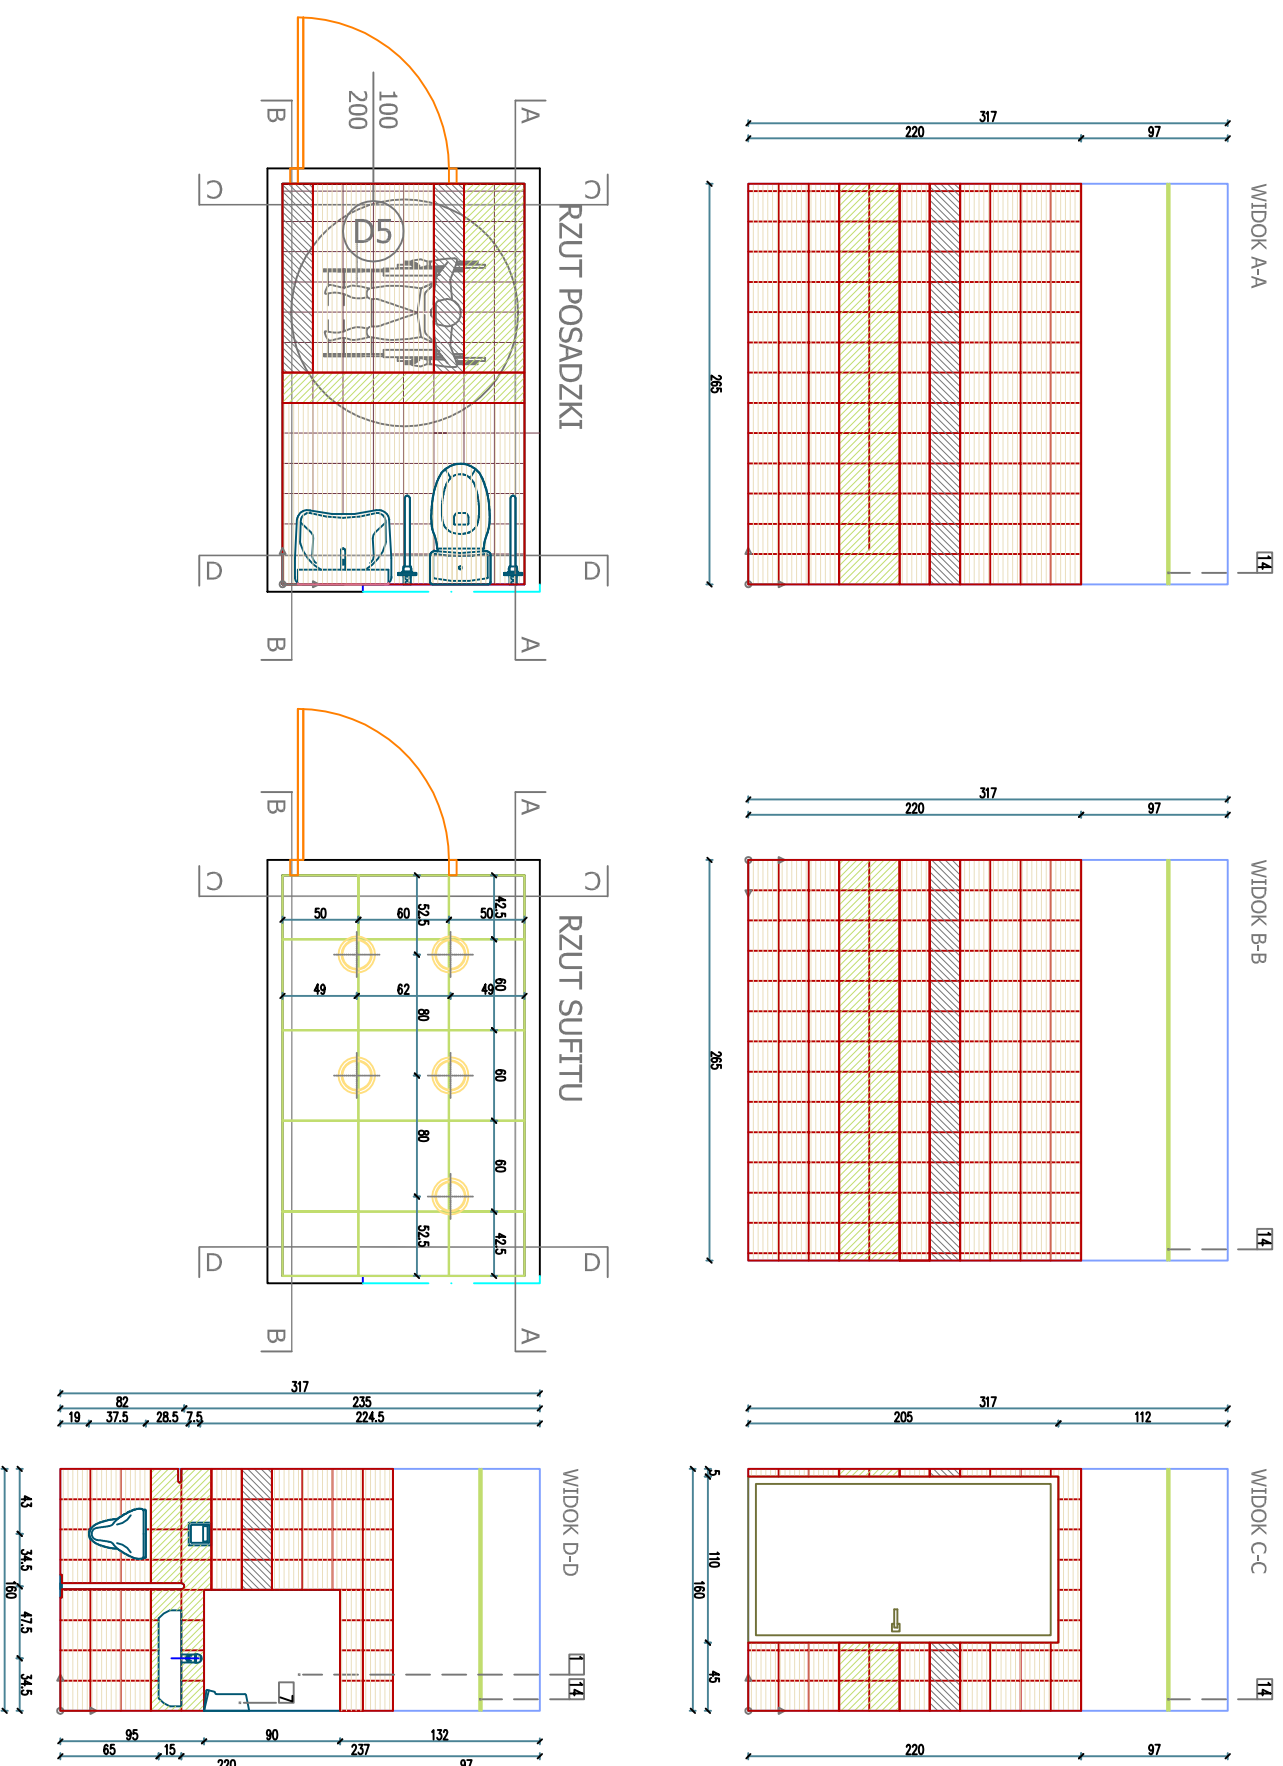

PROJEKT	MODERNIZACJA SALI KINOWO-WIDOWISKOWEJ WRAZ Z POMIESZCZENIAMI TOWARZYSZĄCYMI W DOMU KULTURY WŁOSZCZOWA - UL. WIŚNIOWA 19 NR DZIAŁKI GEODEZYJNEJ: 5222 OBRĘB: 6		
INWESTOR	Gmina Włoszczowa 29-100 Włoszczowa, ul. Partyzantów 14		
RYSUJĄCY	ARANŻACJA TOALETY DLA NIEPEŁNOSPRAWNYCH		
STADIUM	PROJEKT ARCHITEKTONICZNO-BUDOWLANY		
SKALA	1:50	RYSUJĄCY - NR	
DATA	11.2008	12	
PROJEKTANT	mgr inż. arch. mgr inż. elek.-akust. Robert Lebioda	NUMER UPRAWNIENI 704/01/DUW	DATA PODPIS

PRACOWNIA PROJEKTOWA ARCHITEKTURY I AKUSTYKI

SOUND & SPACE

60-682 POZNAN, UL. BIEGANSKIEGO 61A

TEL./FAX.: 061 8256 527

E-MAIL: SOUND@SPACE.PL