



LEGENDA

WYKOŃCZENIE PODŁÓG

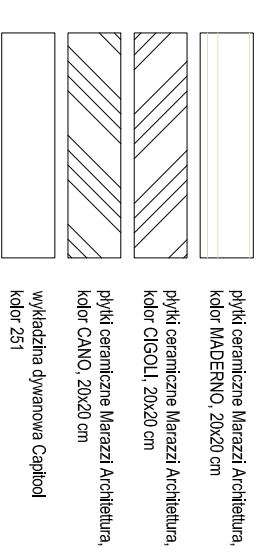




LEGENDA

WYKOŃCZENIE SUFITÓW

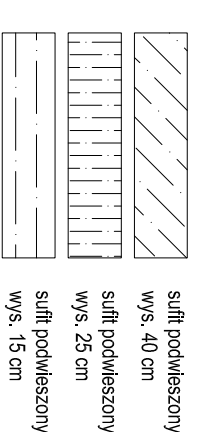

LEGENDA

OPRAWY OŚWIETLENIOWE

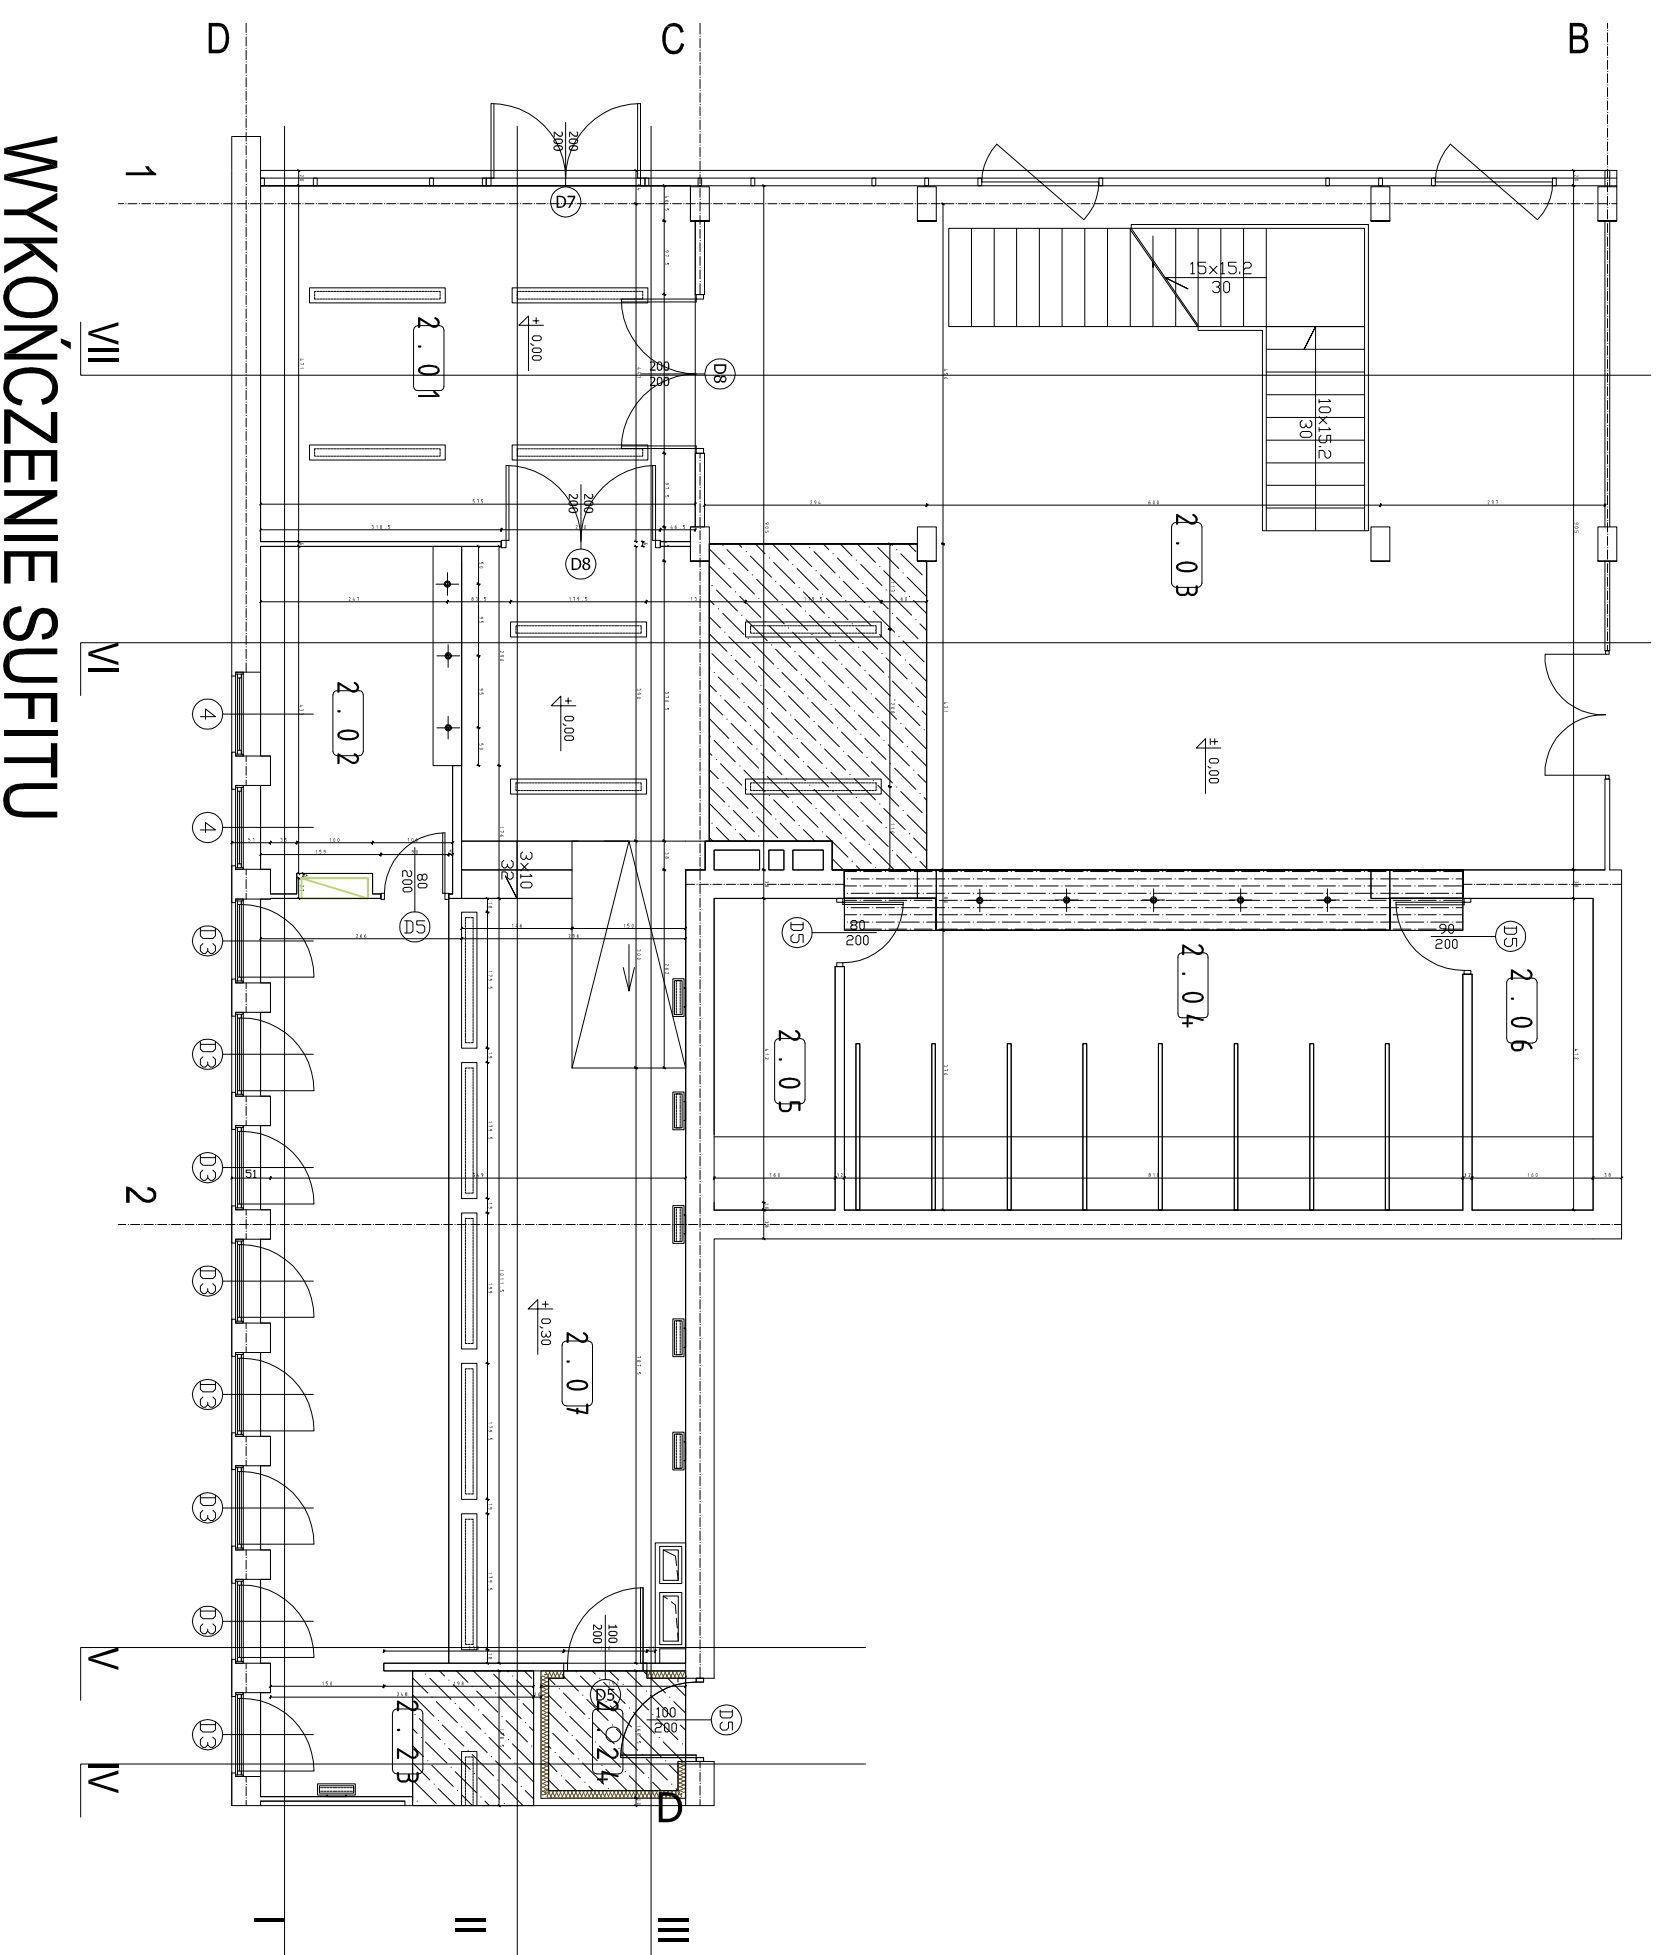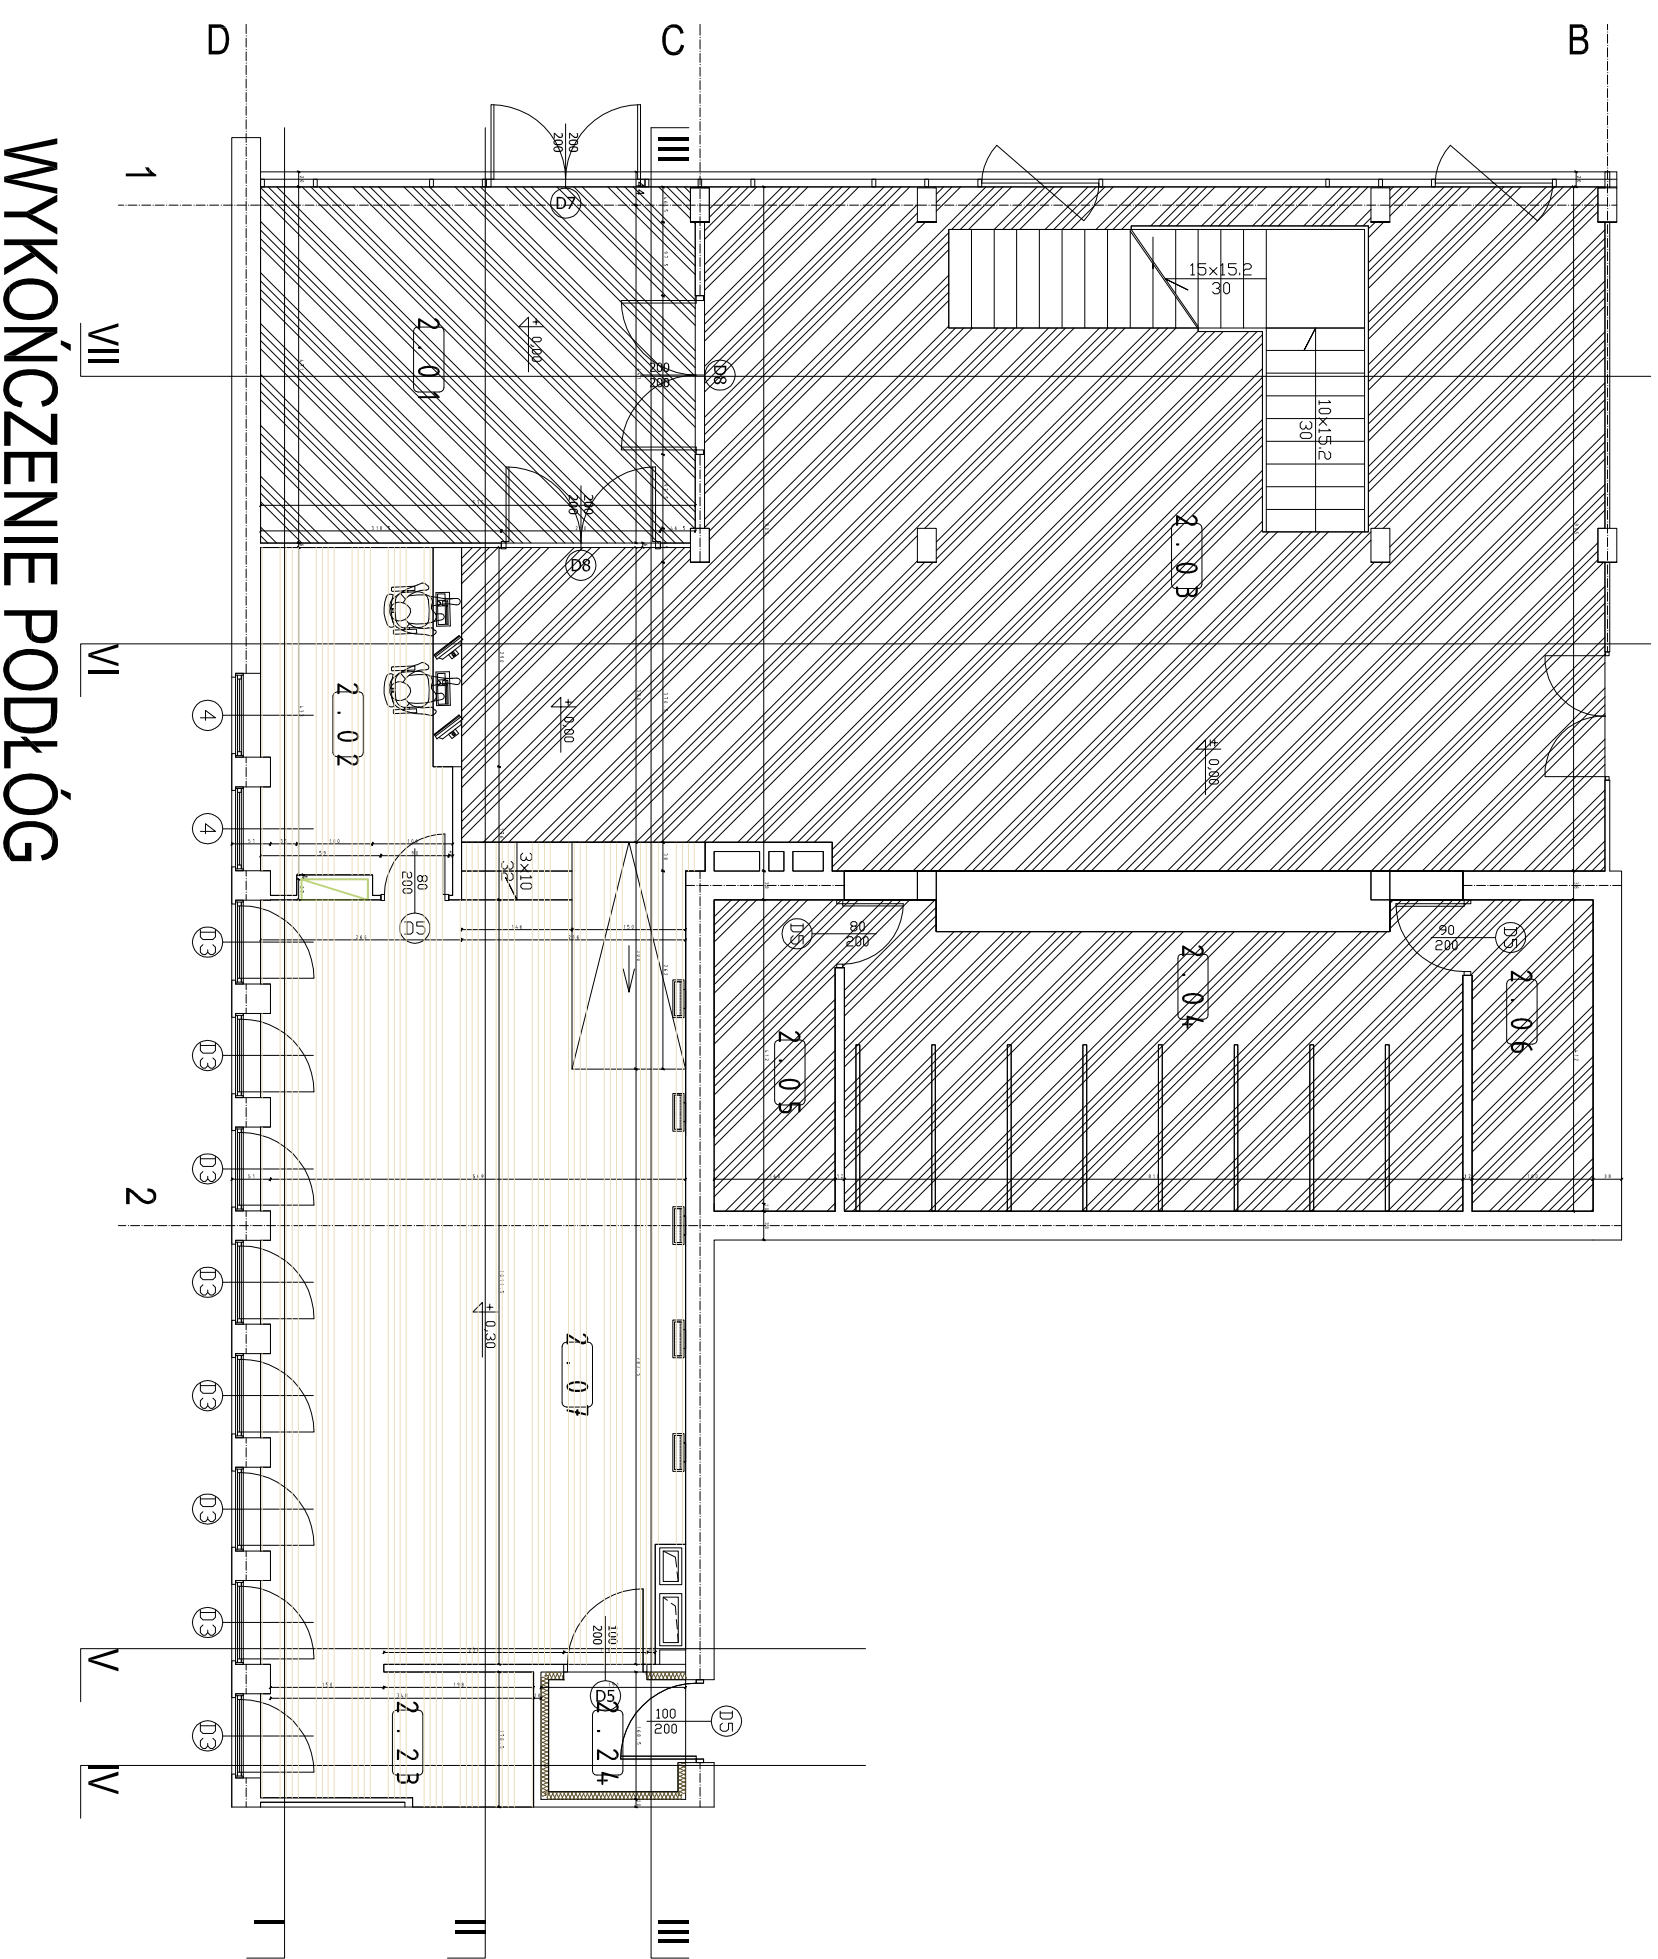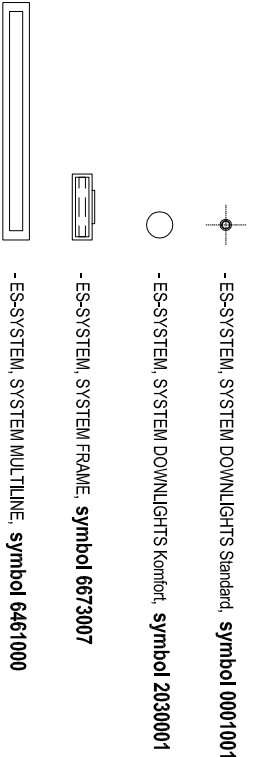

WYKOŃCZENIE PODŁÓG

WYKOŃCZENIE SUFITU

PRACOWNIA PROJEKTOWA ARCHITEKTURY I AKUSTYKI SOUND & SPACE POZNAN UL. BIEGANSKIĘGO 61A TEL. 061 8220 858 FAX 061 8258 527		TEMAKT: PROJEKT PRZEBUDOWY SAU KINOWO-WIDOWISKOWEJ W DOMU KULTURY WE WŁOSZCZOWIE	
DZIAŁALNOŚĆ: ARCHIT. INTER. EKSP. AUDIOT. ROBERT LESIŃSKI MŁD. ARCHIT. ANNA KOMPOROWICZ		PROJEKCIJA: 	
RYSUJĄCY: FOYER PODLOGI I SUFITY		DATA: 16. WRZEŚNIA 2008	
NR RYS.: 16.		SKALA: 1:100	