WIDOK III-III

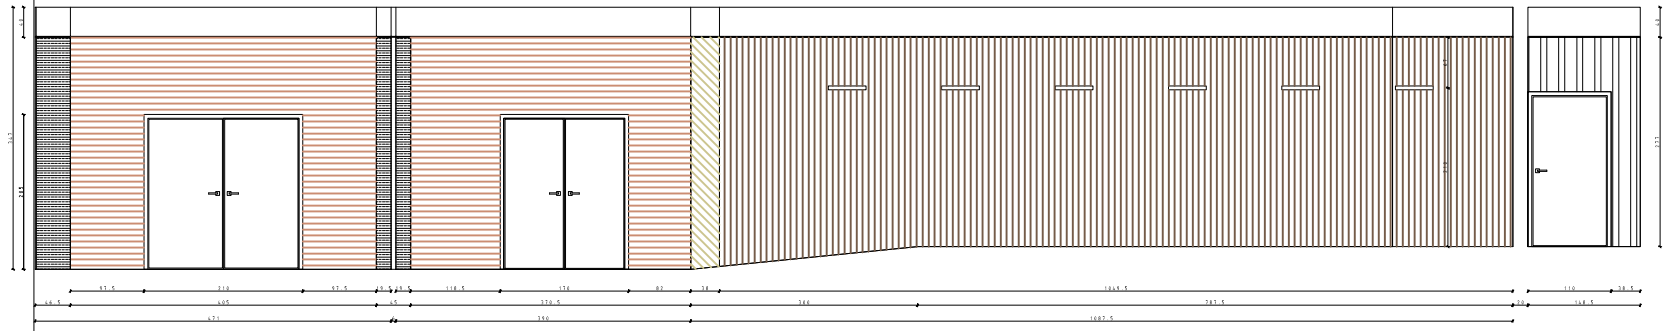

WIDOK I-I

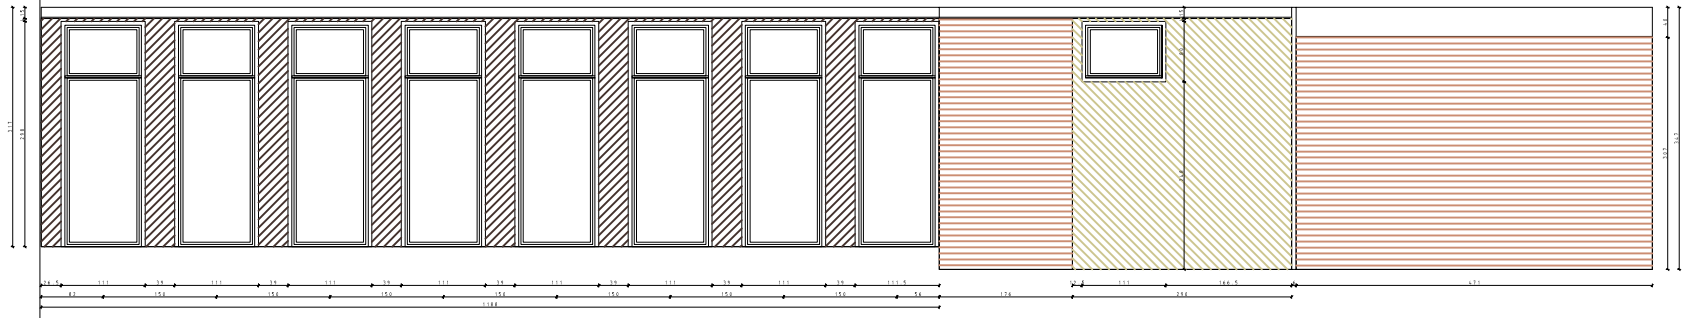

WIDOK II-II

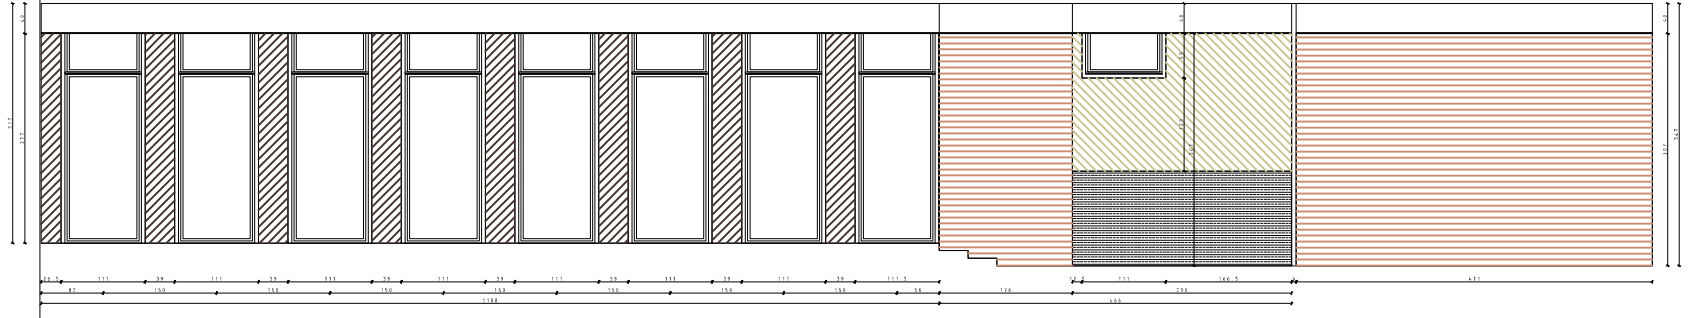

WIDOK VI-VI

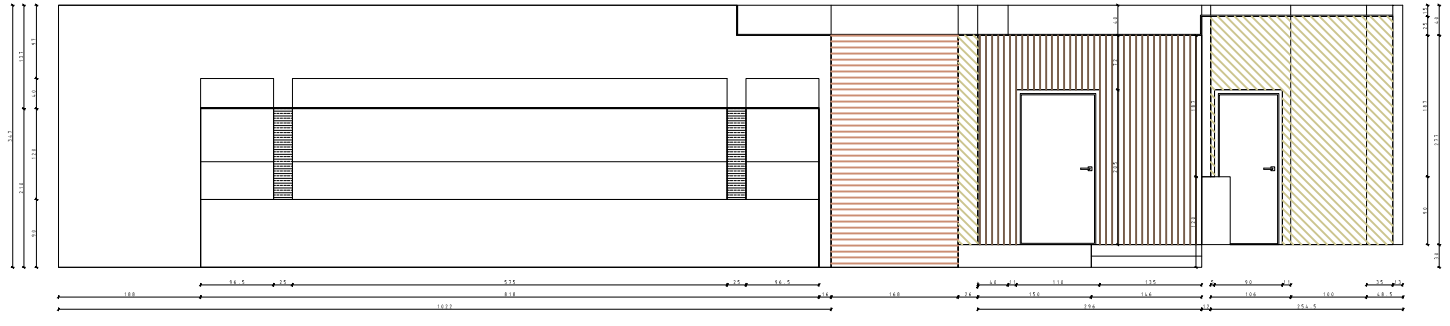

WIDOK VII-VII

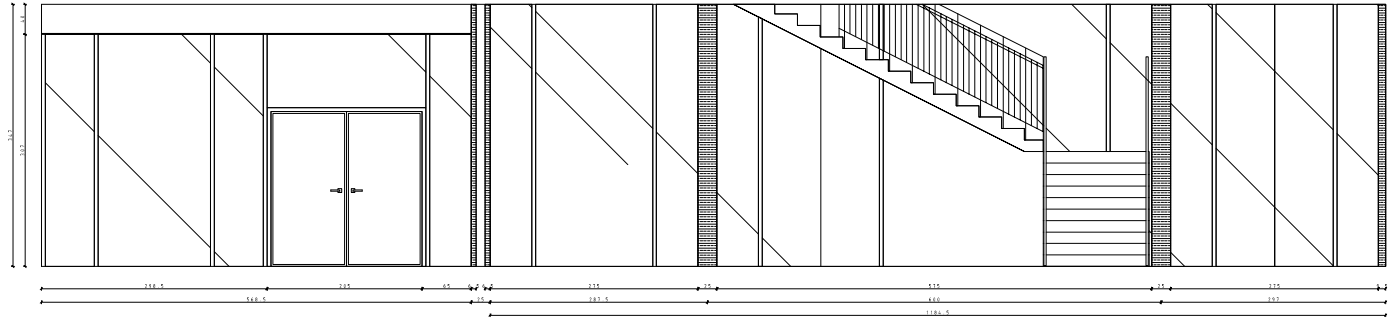

WIDOK IV-IV

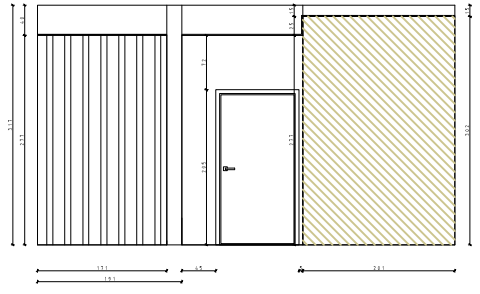

WIDOK V-V

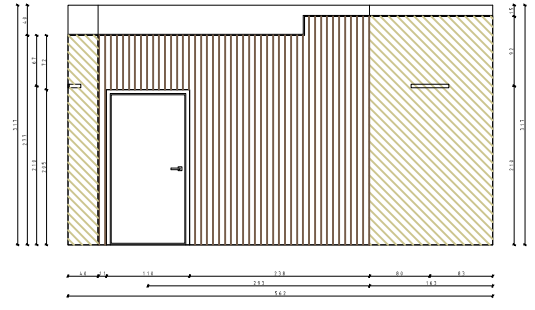

LEGENDA

WYKOŃCZENIE ŚCIAN

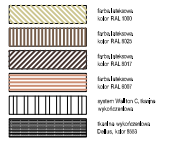

UWAGI

WSZYSTKIE WYMIARY NALEŻY SPRAWDZIĆ NA BUDOWIE PRZED PRZYSTĄPIENIEM DO ROBÓT.

WSZYSTKIE PRACE PROWADZIĆ POD NADZOREM KIEROWNIKA BUDOWY STOSUJĄC WYMAGANE ZABEZPIECZENIA I PRZESTRZEGAJĄC PRZEPISÓW BHP.

W PRZYPADKU WĄTPLIWOŚCI LUB NIEZGODNOŚCI PROJEKTU ZE STANEM ISTNIEJĄCYM NALEŻY ZGŁOSIĆ SIĘ DO PROJEKTANTA.

PRZED PRZYSTĄPIENIEM DO ROZBIÓREK NALEŻY ZABEZPIECZYĆ SĄSIEDNIE ELEMENTY PRZED USZKODZENIEM.

MIEJSCE SKŁADOWANIA ZDEMONTOWANYCH ELEMENTÓW I MATERIAŁÓW WSKAŻE WYKONAWCY INWESTOR LUB OSOBA PRZEZ NIEGO WYZNACZONA.

PRACOWNIA PROJEKTOWA ARCHITEKTURY I AKUSTYKI

SOUND & SPACE

POZNAŃ UL. BIEGAŃSKIEGO 61A

TEL. 061 8220 558

FAX 061 8256 527

TEMAT:

PROJEKT PRZEBUDOWY SALI KINOWO-WIDOWISKOWEJ W DOMU KULTURY WE WŁOSZCZOWIE

OPRACOWAŁ: PODPIS:

MGR INŻ. ARCH. , MGR INŻ. ELEK.- AKUST.
ROBERT LEBIODA

INŻ. ARCH.
ANNA KOMOROWICZ

RYSUNEK:

FOYER KLASDY SCIAN

NR RYS.	DATA	SKALA
16.	WRZESIEŃ 2008	1:100