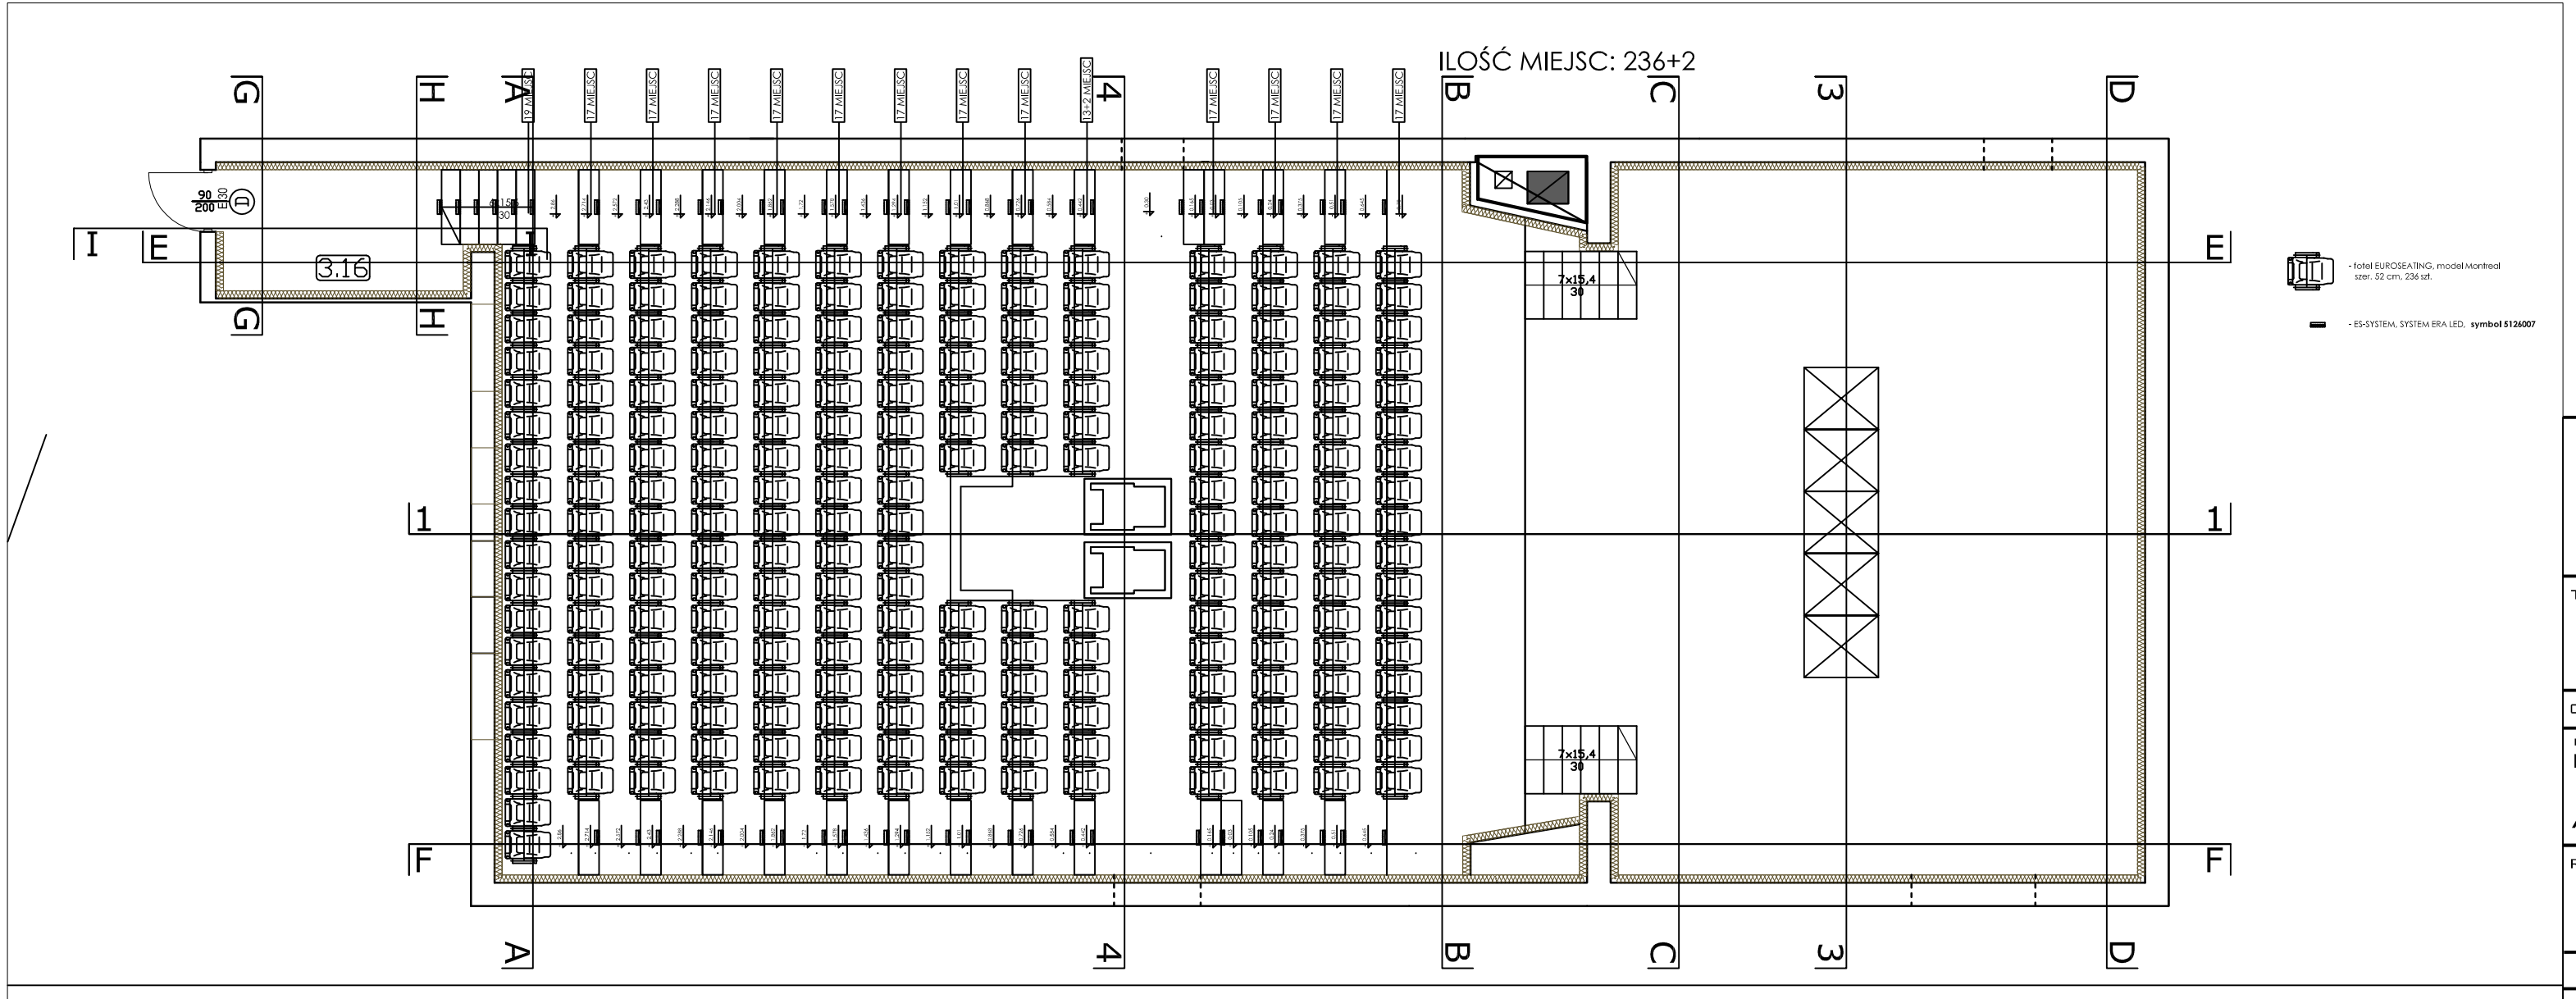

UWAGI

WSZYSTKIE WYMIARY NALEŻY SPARWDZIĆ NA BUDOWIE PRZED PRZYSTĄPIENIEM DO ROBÓT.

WSZYSTKIE PRACE PROWADZIĆ POD NADZOREM KIEROWNIKA BUDOWY STOSUJĄC WYMAGANE ZABEZPIECZENIA I PRZESTRZEGAJĄC PRZEPISÓW BHP.

W PRZYPADKU WĄTPLIWOŚCI LUB NIEZGODNOŚCI PROJEKTU ZE STANEM ISTNIEJĄCYM NALEŻY ZGŁOSIĆ SIĘ DO PROJEKTANTA.

PRZED PRZYSTĄPIENIEM DO ROZBIÓREK NALEŻY ZABEZPIECZYĆ SĄSIEDNIE ELEMENTY PRZED USZKODZENIEM.

MIEJSCE SKŁADOWANIA ZDEMONTOWANYCH ELEMENTÓW I MATERIAŁÓW WSKAŻE WYKONAWCY INWESTOR LUB OSOBA PRZEZ NIEGO WYZNACZONA.

PRACOWNIA PROJEKTOWA ARCHITEKTURY I AKUSTYKI
SOUND & SPACE
POZNAN UL. BIEGANSKIEGO 61A
TEL. 061 8220 558
FAX 061 8256 527

TEMAT:
PROJEKT PRZEBUDOWY
SALI KINOWO-WIDOWISKOWEJ
W DOMU KULTURY WE WŁOSZCZOWIE

OPRACOWAŁ: | PODPIS:

MGR INZ. ARCH. , MGR INZ. ELEK.- AKUST.
ROBERT LEBIODA
INZ. ARCH.
ANNA KOMOROWICZ

RYSUNEK:
UKŁAD FOTELI

NR RYS.	DATA	SKALA
14.	WRZESIEŃ 2008	1:100