PLANSZA OZNAKOWANIA PIONOWEGO I POZIOMEGO ROZBUDOWY UL. GÓRAL I ZACHODNIA WE WŁOSZCZOWIE ARKUSZ 1 SKALA 1:500

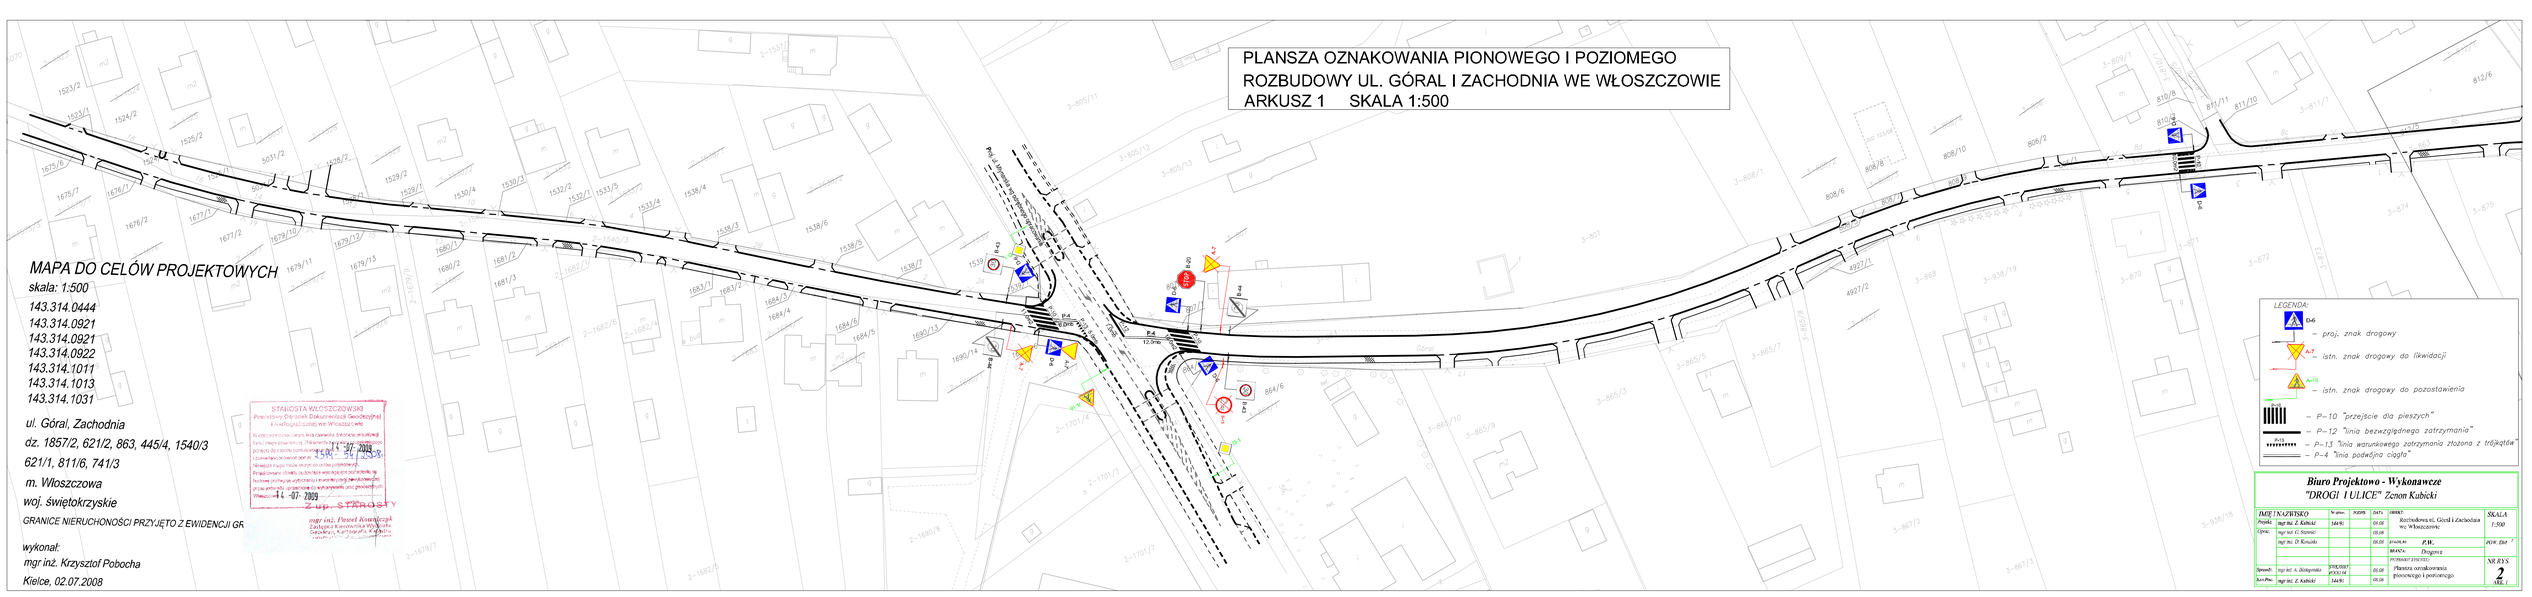

MAPA DO CELÓW PROJEKTOWYCH

skala: 1:500

143.314.0444
143.314.0921
143.314.0921
143.314.0922
143.314.1011
143.314.1013
143.314.1031

ul. Góral, Zachodnia
dz. 1857/2, 621/2, 863, 445/4, 1540/3
621/1, 811/6, 741/3
m. Włoszczowa
woj. świętokrzyskie

GRANICE NIERUCHOMOŚCI PRZYJĘTO Z EWIDENCJI GR

STAROSTA WŁOSZCZOWSKI
Powiatowy Ośrodek Dokumentacji Geodezyjnej i Kartograficznej we Włoszczowie
Na zdjęciu oznaczonym kolorem zielonym działkę/działki nr ... położonej w obrębie ... Zakres prac geodezyjnych obejmuje ...
Niniejsza mapa może służyć do celów projektowych.
Powiatowy Ośrodek Dokumentacji Geodezyjnej i Kartograficznej we Włoszczowie nie ponosi odpowiedzialności za wykorzystanie jej do innych celów.
Włoszczowa 14-07-2009
Z up. STAROSTY
mgr inż. Paweł Kowalczyk
Zastępca Kierownika Powiatowego Ośrodka Dokumentacji Geodezyjnej i Kartograficznej we Włoszczowie

wykonał:
mgr inż. Krzysztof Pobocha
Kielce, 02.07.2008

LEGENDA:
- D-6 – proj. znak drogowy
- A-7 – istn. znak drogowy do likwidacji
- A-16 – istn. znak drogowy do pozostawienia
- P-10 – "przejście dla pieszych"
- P-12 – "linia bezwzględnego zatrzymania"
- P-13 – "linia warunkowego zatrzymania złożona z trójkątów"
- P-4 – "linia podwójna ciągła"

Biuro Projektowo - Wykonawcze
"DROGI I ULICE" Zenon Kubicki

IMIĘ I NAZWISKO		Wz.nr	PODPIS	DATA	OBIEKT:	SKALA
Projekt:	mgr inż. Z. Kubicki	1619/		01.08	Rozbudowa ul. Góral i Zachodnia we Włoszczowie	1:500
Opiek.:	mgr inż. G. Nowak			01.08		
	mgr inż. D. Kowalski			01.08	BRANŻA: P.W.	JOW. DN/ ?
					BRANŻA: Drogowa	
					DOTYCZY: PROJEKT	NR RYS.
Sprawdz.:	mgr inż. A. Biskupiński	STOSOWNY POZWOLENIE		01.08	Plansza oznakowania pionowego i poziomego	2
Kont.Proc.:	mgr inż. Z. Kubicki	1619/		01.08		ARK. ?