MAPA DO CELÓW PROJEKTOWYCH

skala: 1:500

ul. Góral, Zachodnia

dz. 1857/2, 621/2, 863, 445/4, 1540/3

621/1, 811/6, 741/3

m. Włoszczowa

woj. świętokrzyskie

GRANICE NIERUCHONOŚCI PRZYJĘTO Z EWIDENCJI GRUNTÓW

wykonał:

mgr inż. Krzysztof Pobocha

Kielce, 02.07.2008

STAROSTA WŁOSZCZOWSKI
Powiatowy Ośrodek Dokumentacji Geodezyjnej i Kartograficznej we Włoszczowie
W obszarze oznaczonym linią czerwoną dokonano aktualizacji treści mapy zasadniczej. Dokumentacja powykonawcza przyjęta do zasobu oznaczono pod nr. 4594 - 54/2008
Niniejsze mapa może służyć do celów projektowych.
Projektowane obiekty budowlane wymagające pozwolenia na budowę pozwalają wytyczyć i inwentaryzację powykonawczą przed jednostką uprawnione do wykonywania prac geodezyjnych.
Włoszczowa 14 -07- 2009
Z up. STAROSTY
mgr inż. Paweł Kowalczyk
Zastępca Kierownika Wydziału Geodezji, Kartografii, Katastru

PROJEKT ZAGOSPODAROWANIA TERENU ROZBUDOWY
UL. GÓRAL I ZACHODNIA WE WŁOSZCZOWIE
ARKUSZ 2 SKALA 1:500

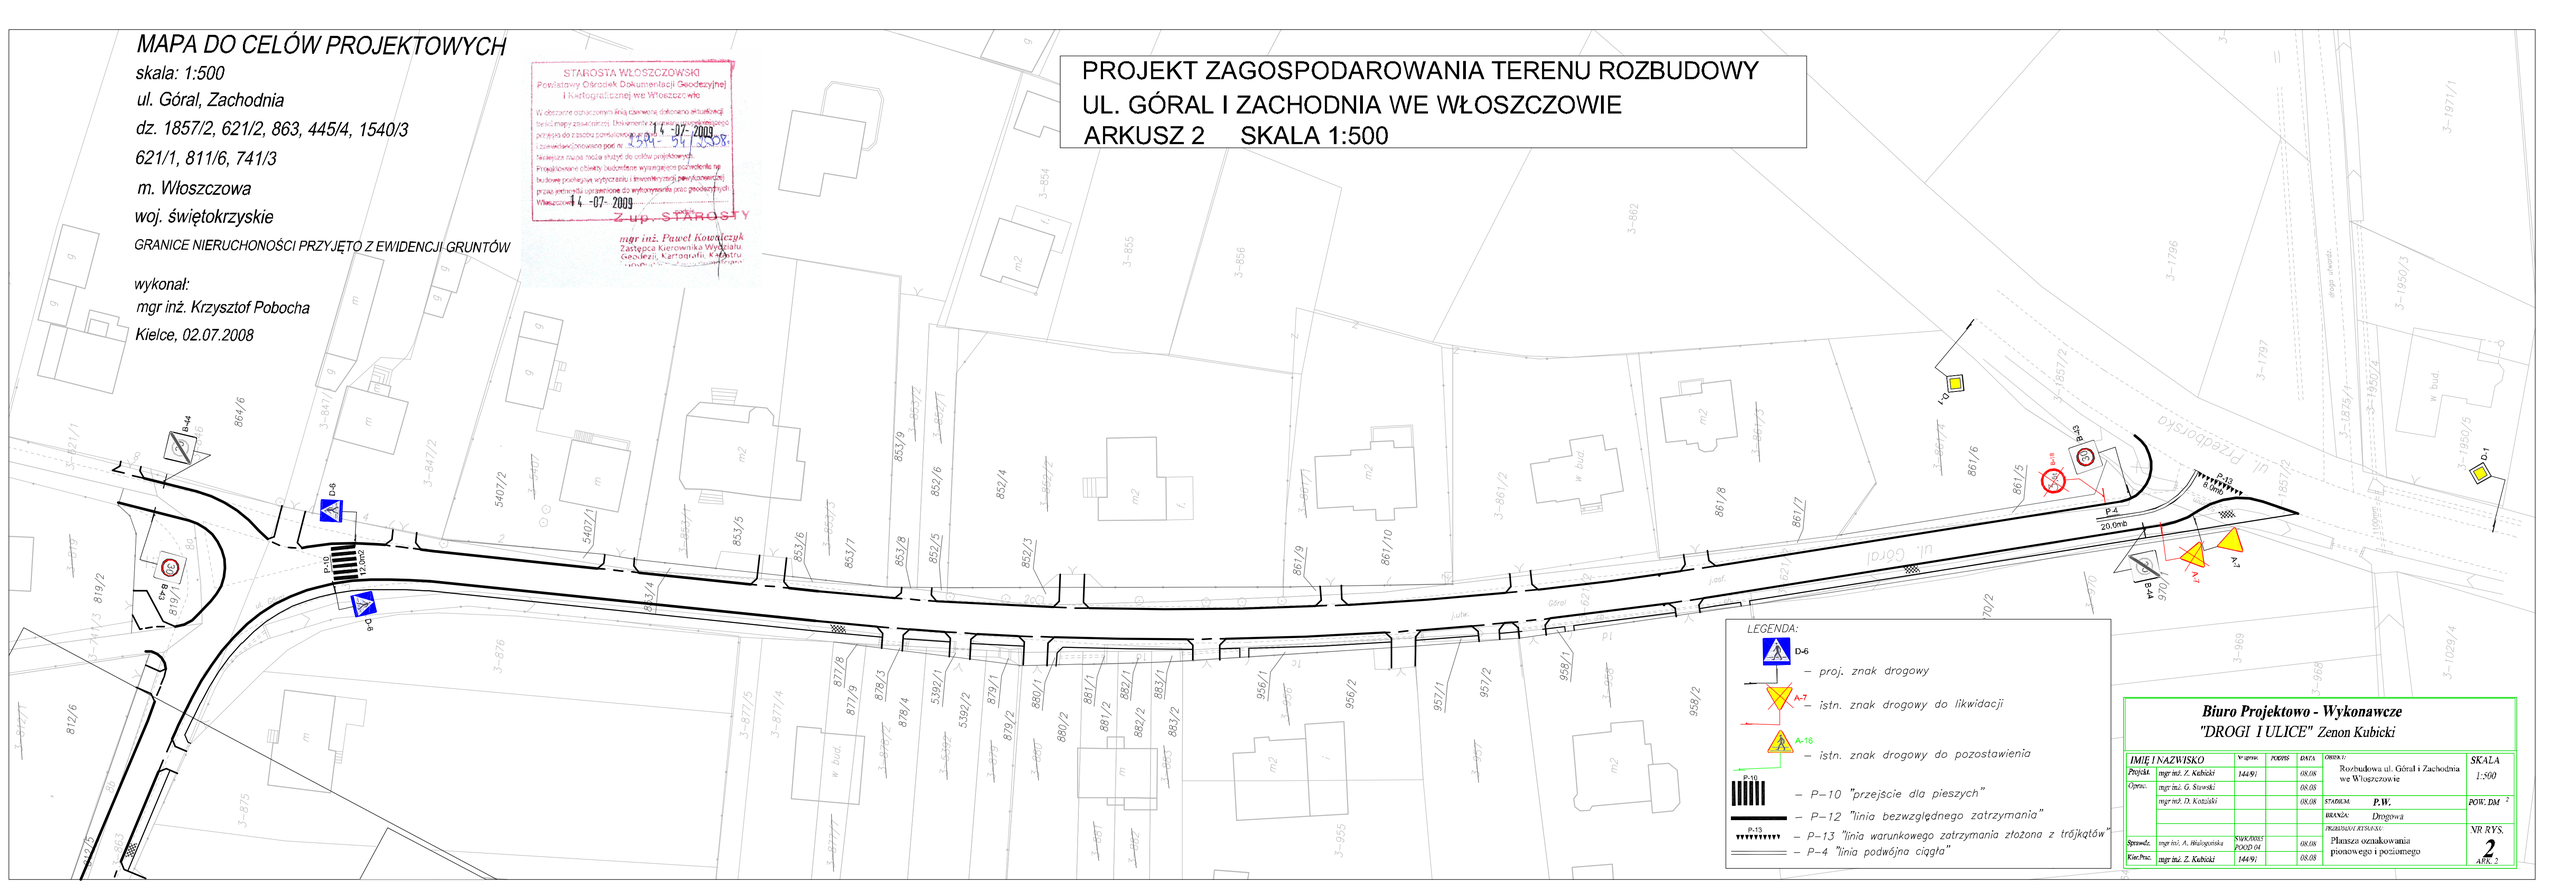

LEGENDA:

D-6 – proj. znak drogowy

A-7 – istn. znak drogowy do likwidacji

A-16 – istn. znak drogowy do pozostawienia

P-10 – P–10 "przejście dla pieszych"

P-12 – P–12 "linia bezwzględnego zatrzymania"

P-13 – P–13 "linia warunkowego zatrzymania złożona z trójkątów"

P-4 – P–4 "linia podwójna ciągła"

Biuro Projektowo - Wykonawcze
"DROGI I ULICE" Zenon Kubicki

IMIĘ I NAZWISKO		W-gr/woj.	PODPIS	DATA	OBIEKT:	SKALA
Projekt.	mgr inż. Z. Kubicki	144/91		08.08	Rozbudowa ul. Góral i Zachodnia we Włoszczowie	1:500
Oprac.	mgr inż. G. Siwski			08.08		
	mgr inż. D. Kozlicki			08.08	STADIUM: P.W.	POW. DM 2
					BRANŻA: Drogowa	
					PRZEDMIOT RYSUNKU:	NR RYS.
Sprawdz.	mgr inż. A. Białogorska	SWK/0005/ POOD/04		08.08	Plansza oznakowania pionowego i poziomego	2
Kier.Prac.	mgr inż. Z. Kubicki	144/91		08.08		ARK. 2