MAPA DO CELÓW PROJEKTOWYCH
skala: 1:500
143.314.0444 E1
143.314.0921 A8
143.314.0922 A1 A2 B1-B4 C3-C5 D4-D8 E6-E8
143.314.1011 D1 D2 E1-E4
143.314.1013 A3
ul. Góral, Zachodnia
OBSZAR AKTUALIZACJI OZNACZONO
KOLOREM CZERWONYM
m. Włoszczowa
woj. świętokrzyskie
GRANICE NIERUCHOMOŚCI PRZYJĘTO
Z EWIDENCJI GRUNTÓW
wykonał:
mgr inż. Krzysztof Pobocha
Kielce, 25.06.2009r
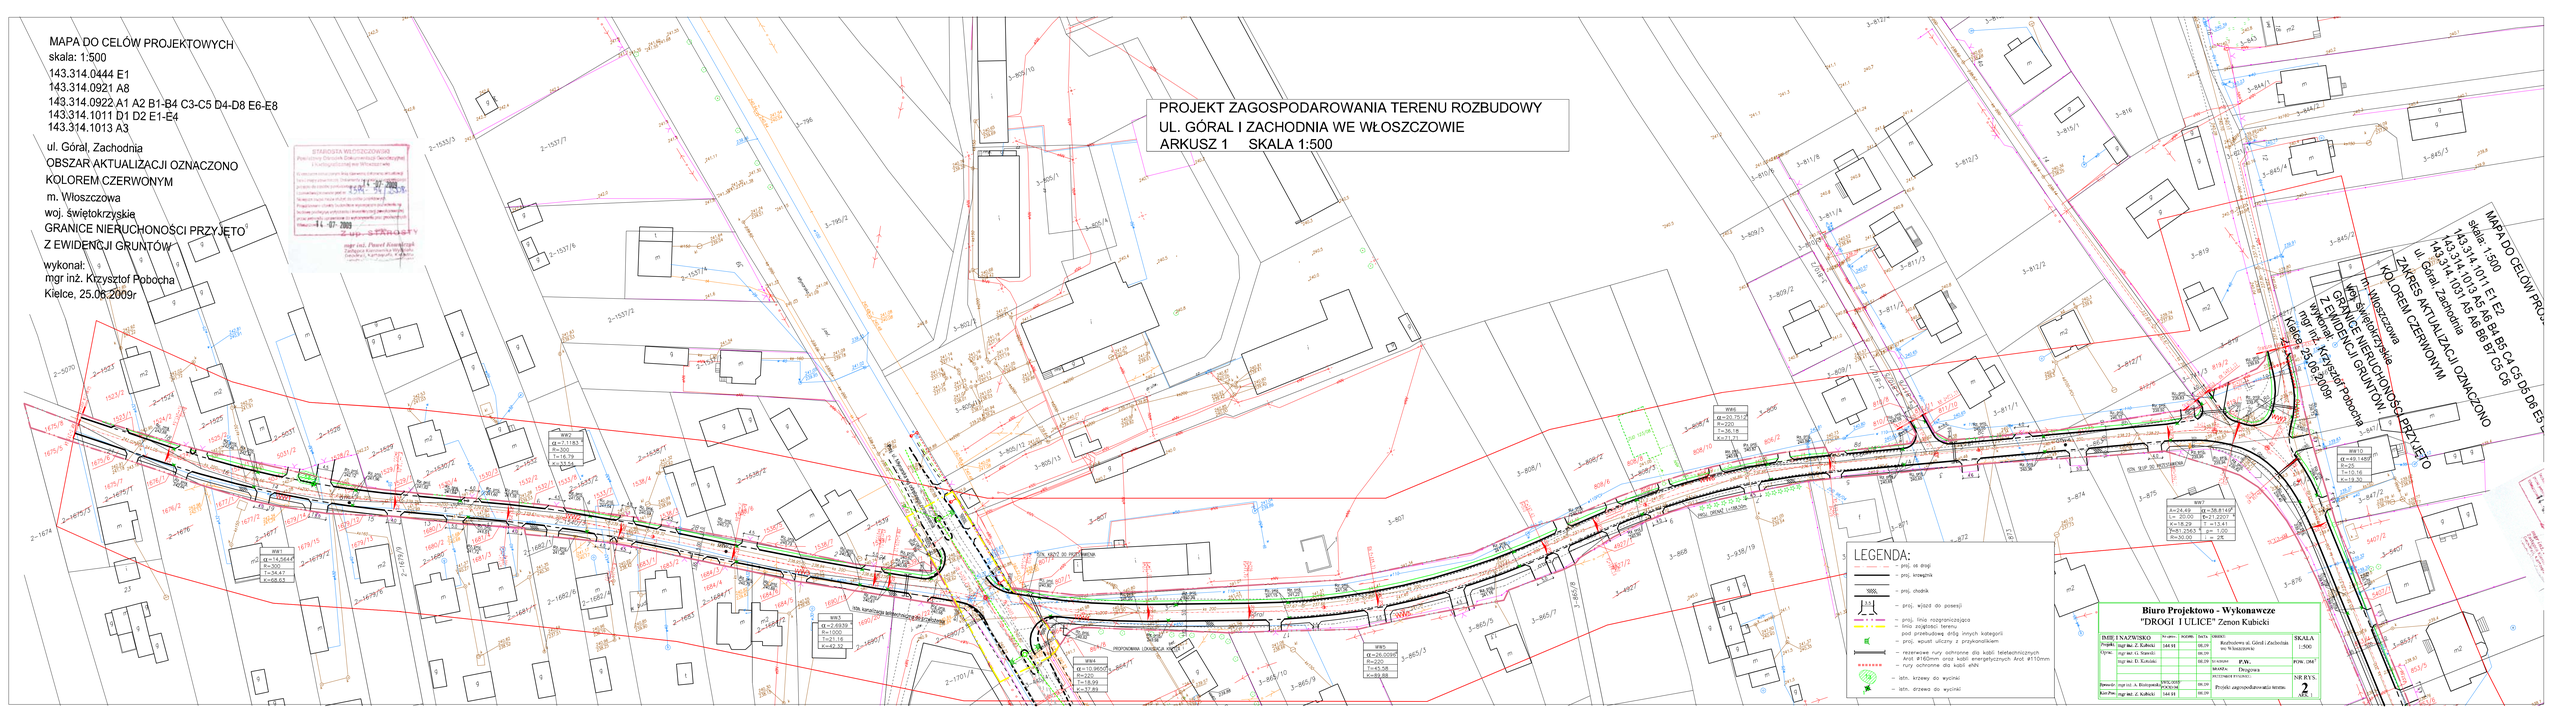
PROJEKT ZAGOSPODAROWANIA TERENU ROZBUDOWY
UL. GÓRAL I ZACHODNIA WE WŁOSZCZOWIE
ARKUSZ 1 SKALA 1:500