

SKALA 1: 100

W= 5.57

N= 0.00

UL. GÓRAL

Granica opracowania

Granica opracowania

PP=237.0

10.00

8.00

7.96

239.72

239.70

239.70

239.42

239.85

0.00

239.33

239.76

7.90




8.58

9.90

239.24

239.66

239.67

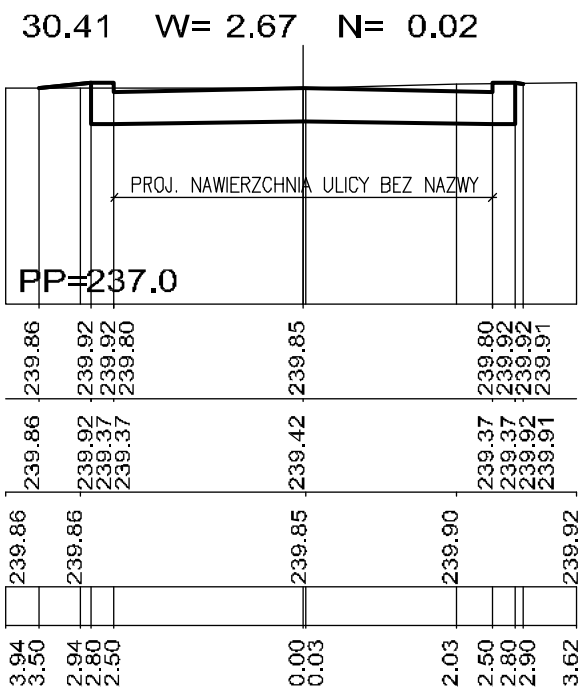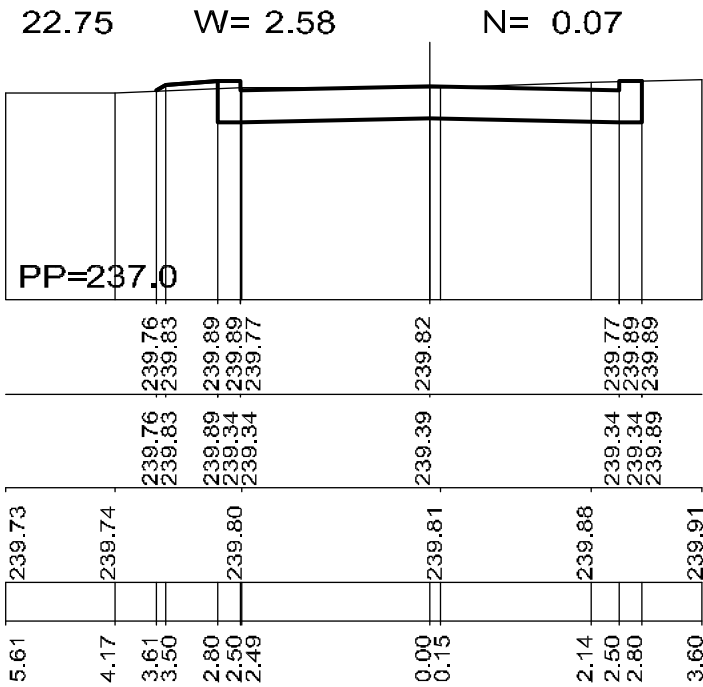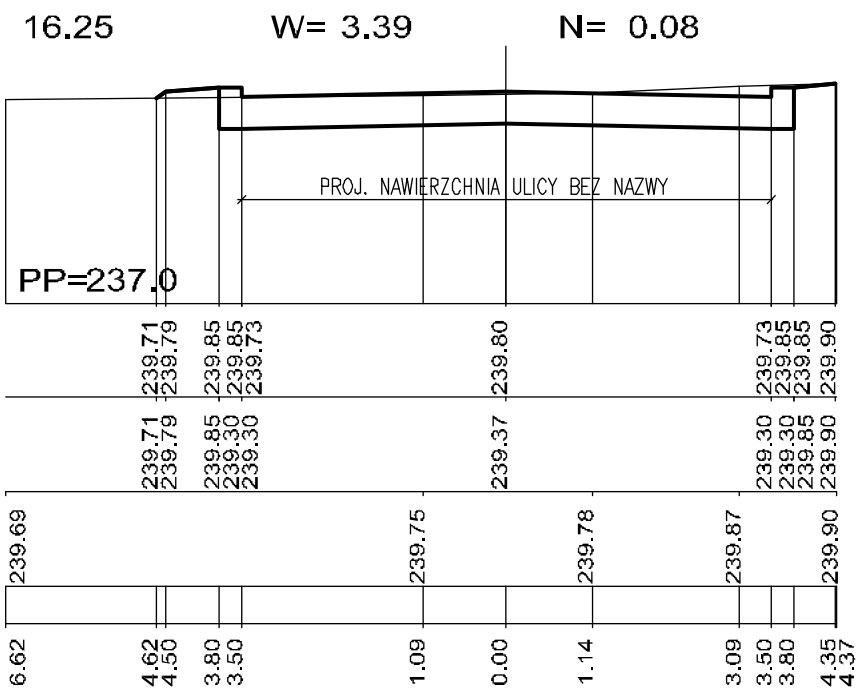

<h1 style="text-align: center;">Biuro Projektowo - Wykonawcze</h1> <h2 style="text-align: center;">"DROGI I ULICE" Zenon Kubicki</h2>						
IMIĘ I NAZWISKO		Nr uprzw.	PODPIS	DATA	OBIEKT:	SKALA
Projekt.	mgr inż. Z. Kubicki	144/91		08.09	Rozbudowa ul. Góral i Zachodnia we Włoszczowie	1:100
Oprac.	mgr inż. G. Stawski			08.09		
	mgr inż. D. Kotulski			08.09	STADIUM: <b>P.W.</b>	POW. DM <sup>2</sup>
					BRANŻA: <b>Drogowa</b>	
						PRZEDMIOT RYSUNKU:
Sprawdz.	mgr inż. A. Białogonińska	SWK/0083/ POOD/04		08.09	PRZEKROJE POPRZECZNE WŁOTU ULICY BEZ NAZWY	<b>4.3</b>
Kier.Prac.	mgr inż. Z. Kubicki	144/91		08.09		