SKALA 1: 100

PRZEKROJE POPRZECZNE

UL. ZACHODNIA WE WŁOSZCZOWIE

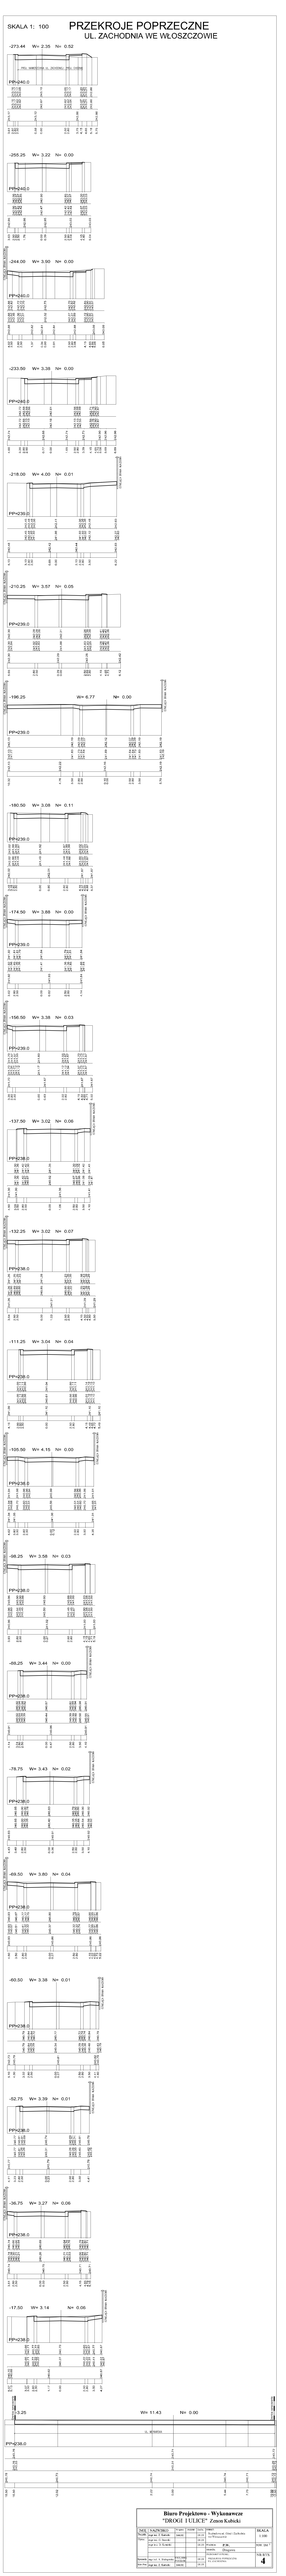

WYK.	NAZWISKO	PODPIS	STAN	Biuro Projektowo - Wykonawcze "DROGI I ULICE" Zenon Kalbski	SKALA
Projektant	mgr inż. P. Kalbski		07.07	ul. Wł.Reymonta 2, 26-600 Radom	1:100
Sprawdzający	mgr inż. P. Kalbski		07.07	tel. 0-48 364 30 30	data opr.
Kierownik	mgr inż. P. Kalbski		07.07		
Uprawnienia					

Nazwa zadania: Przebudowa ul. Zachodniej we Włoszczowie

Nr zad. 07/07 Etap dok. Projekt budowlany

SZCZEGÓŁY

4