




SZCZEGÓŁY KONSTRUKCYJNE NAWIERZCHNI JEZDNI ORAZ CHODNIKA  
UL. ZACHODNIEJ I GÓRAL

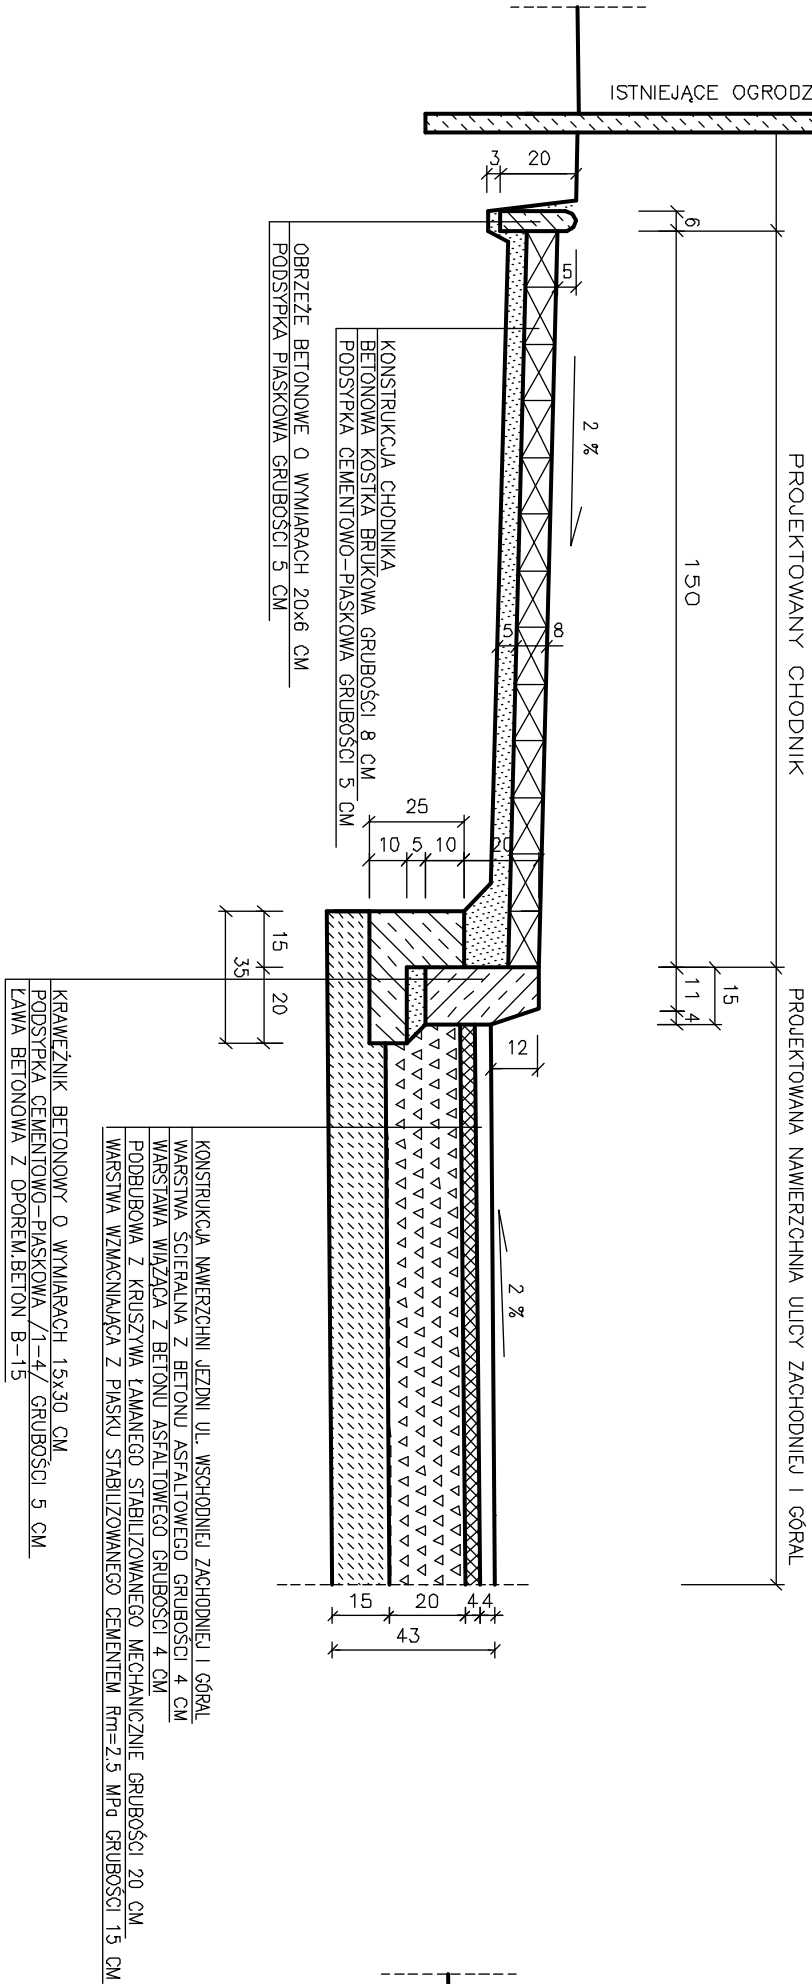


## SZCZEGÓŁY KONSTRUKCYJNE ZJAZDU DO POSESJI

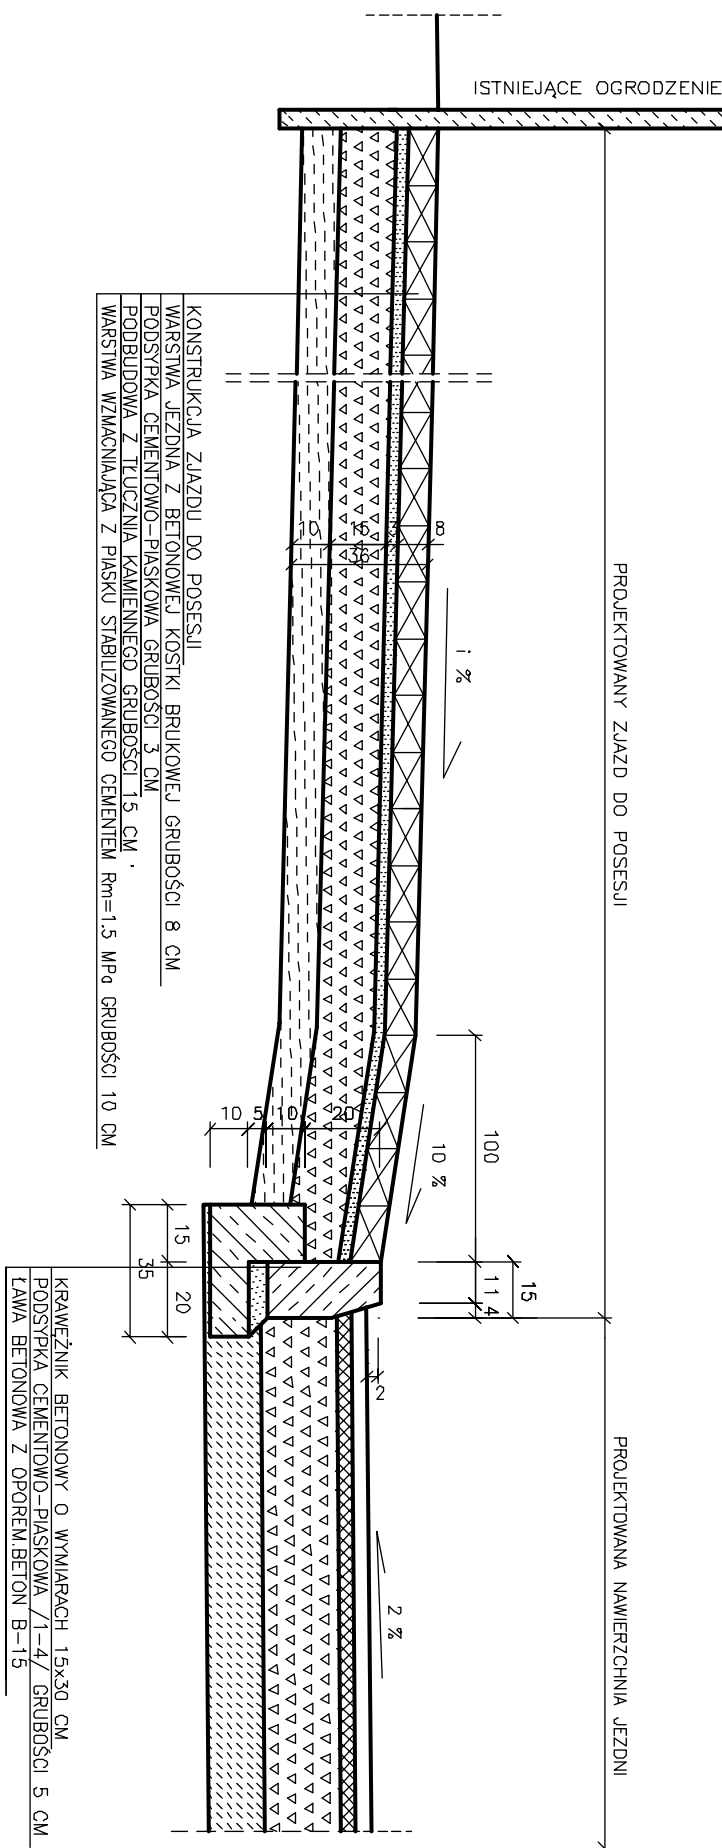

SZCZEGÓŁY KONSTRUKCYJNE DRENAŻU UL. GÓRAL  
OD KM 0+89,50 DO KM 0+277,75 /OBUSTRONNIE/

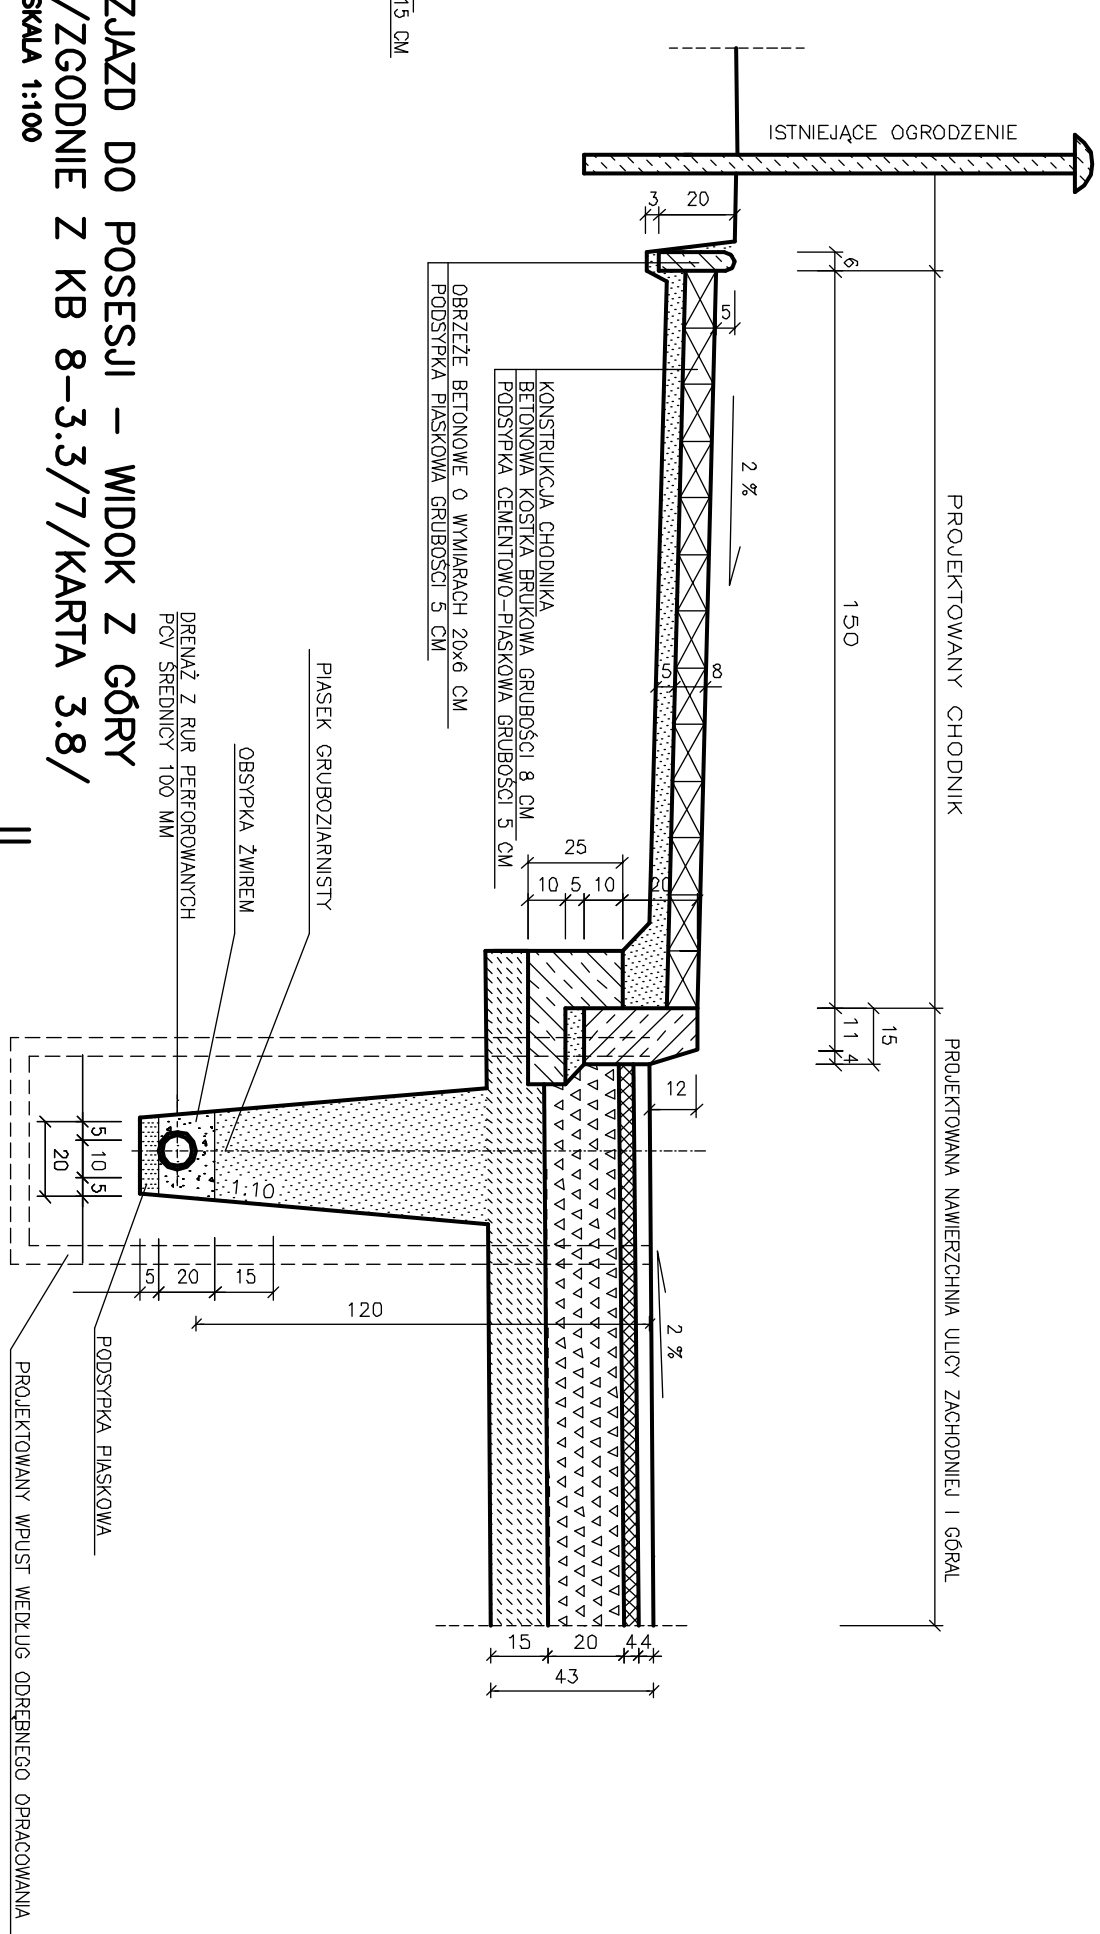

ZUJAZD DO POSESJI – WIDOK Z GÓRY  
//ZGODNIE Z KB 8-3.3/7/KARTA 3.8/  
SKALA 1:100

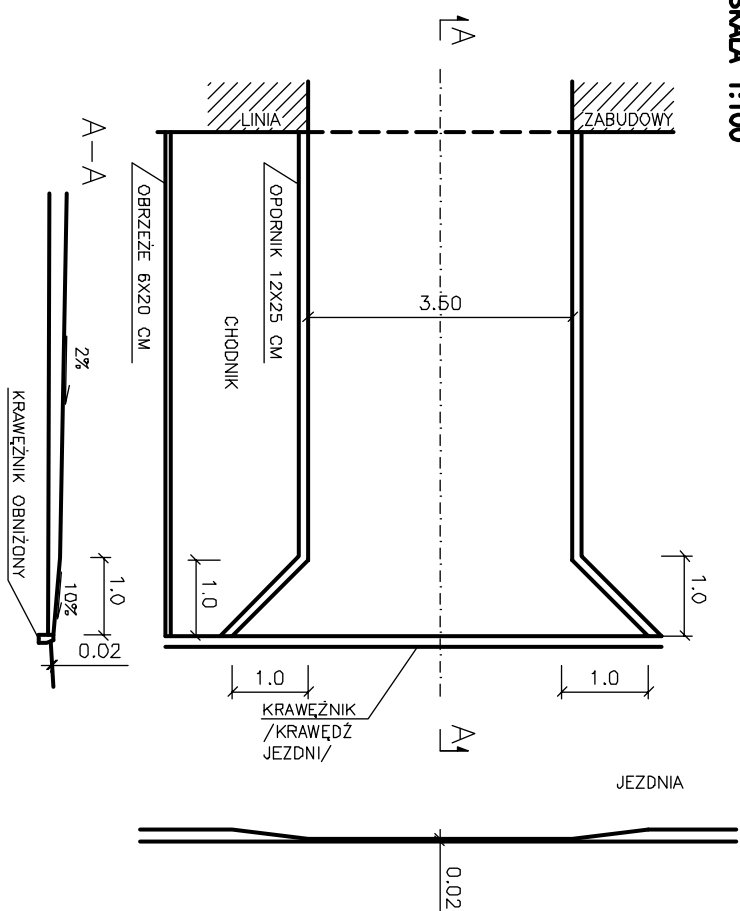

<b>Biurowo Projektowo - Wykonawcze</b>					
<b>"DROGI I ULICE" Zenon Kubiicki</b>					
<b>IMIE I NAZWISKO</b>	<b>Nr upraw.</b>	<b>PODPIS</b>	<b>DATA</b>	<b>OBIEKT:</b>	<b>SKALA</b>
<b>Projekt</b>	mgr inż. Z. Kubiicki	144/91	(08.09)	Rozbudowa ul. Góral i Zachodnia w os. Wioszczywie	1:20
<b>Uprac.</b>	mgr inż. G. Stawski		(08.09)		
	mgr inż. D. Komulski		(08.09)	STADIUM: <b>P.W.</b>	POW. DM <sup>2</sup>
				BRANZA: Drogowo	
				PRZEDMIOT RYSUNKU:	
<b>Sprawdz.</b>	mgr inż. A. Białogorska	SWK/085/ POOD/04	(08.09)	SZCZEGÓŁY KONSTRUKCYJNE	NIR RYS. <b>5</b>
<b>Kier.Prac.</b>	mgr inż. Z. Kubiicki	144/91	(08.09)		