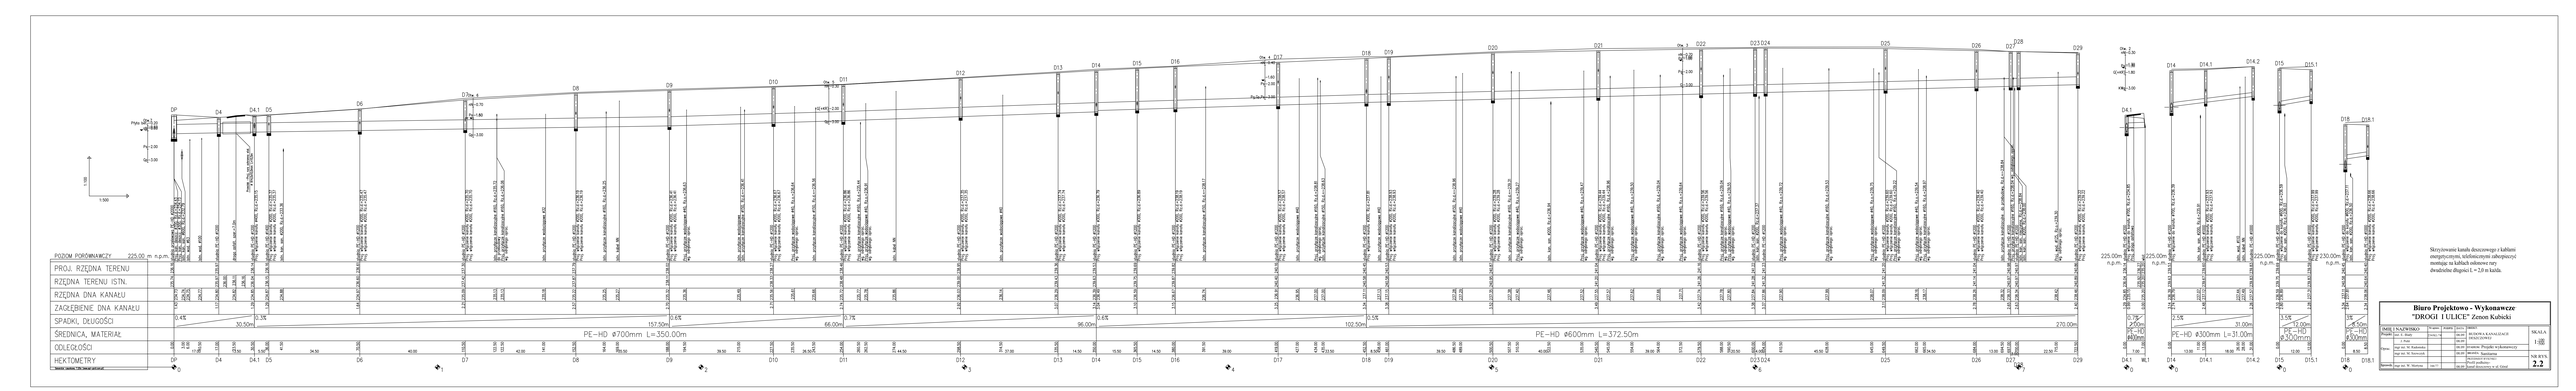


Skrzyżowanie kanału deszczowego z kablami energetycznymi, telefonicznymi zabezpieczyć osłonami na kablach ochronne rury dwudzielne długości L = 2,0 m każda.

| | | | | | |
|---|---|---|---|---|---|
| | | | | | |
| | | | | | |
| | | | | | |