


SZCZEGÓŁY KONSTRUKCYJNE STUDZIENKI ŚCIEKOWEJ DLA ODWODNIENIA ULIC

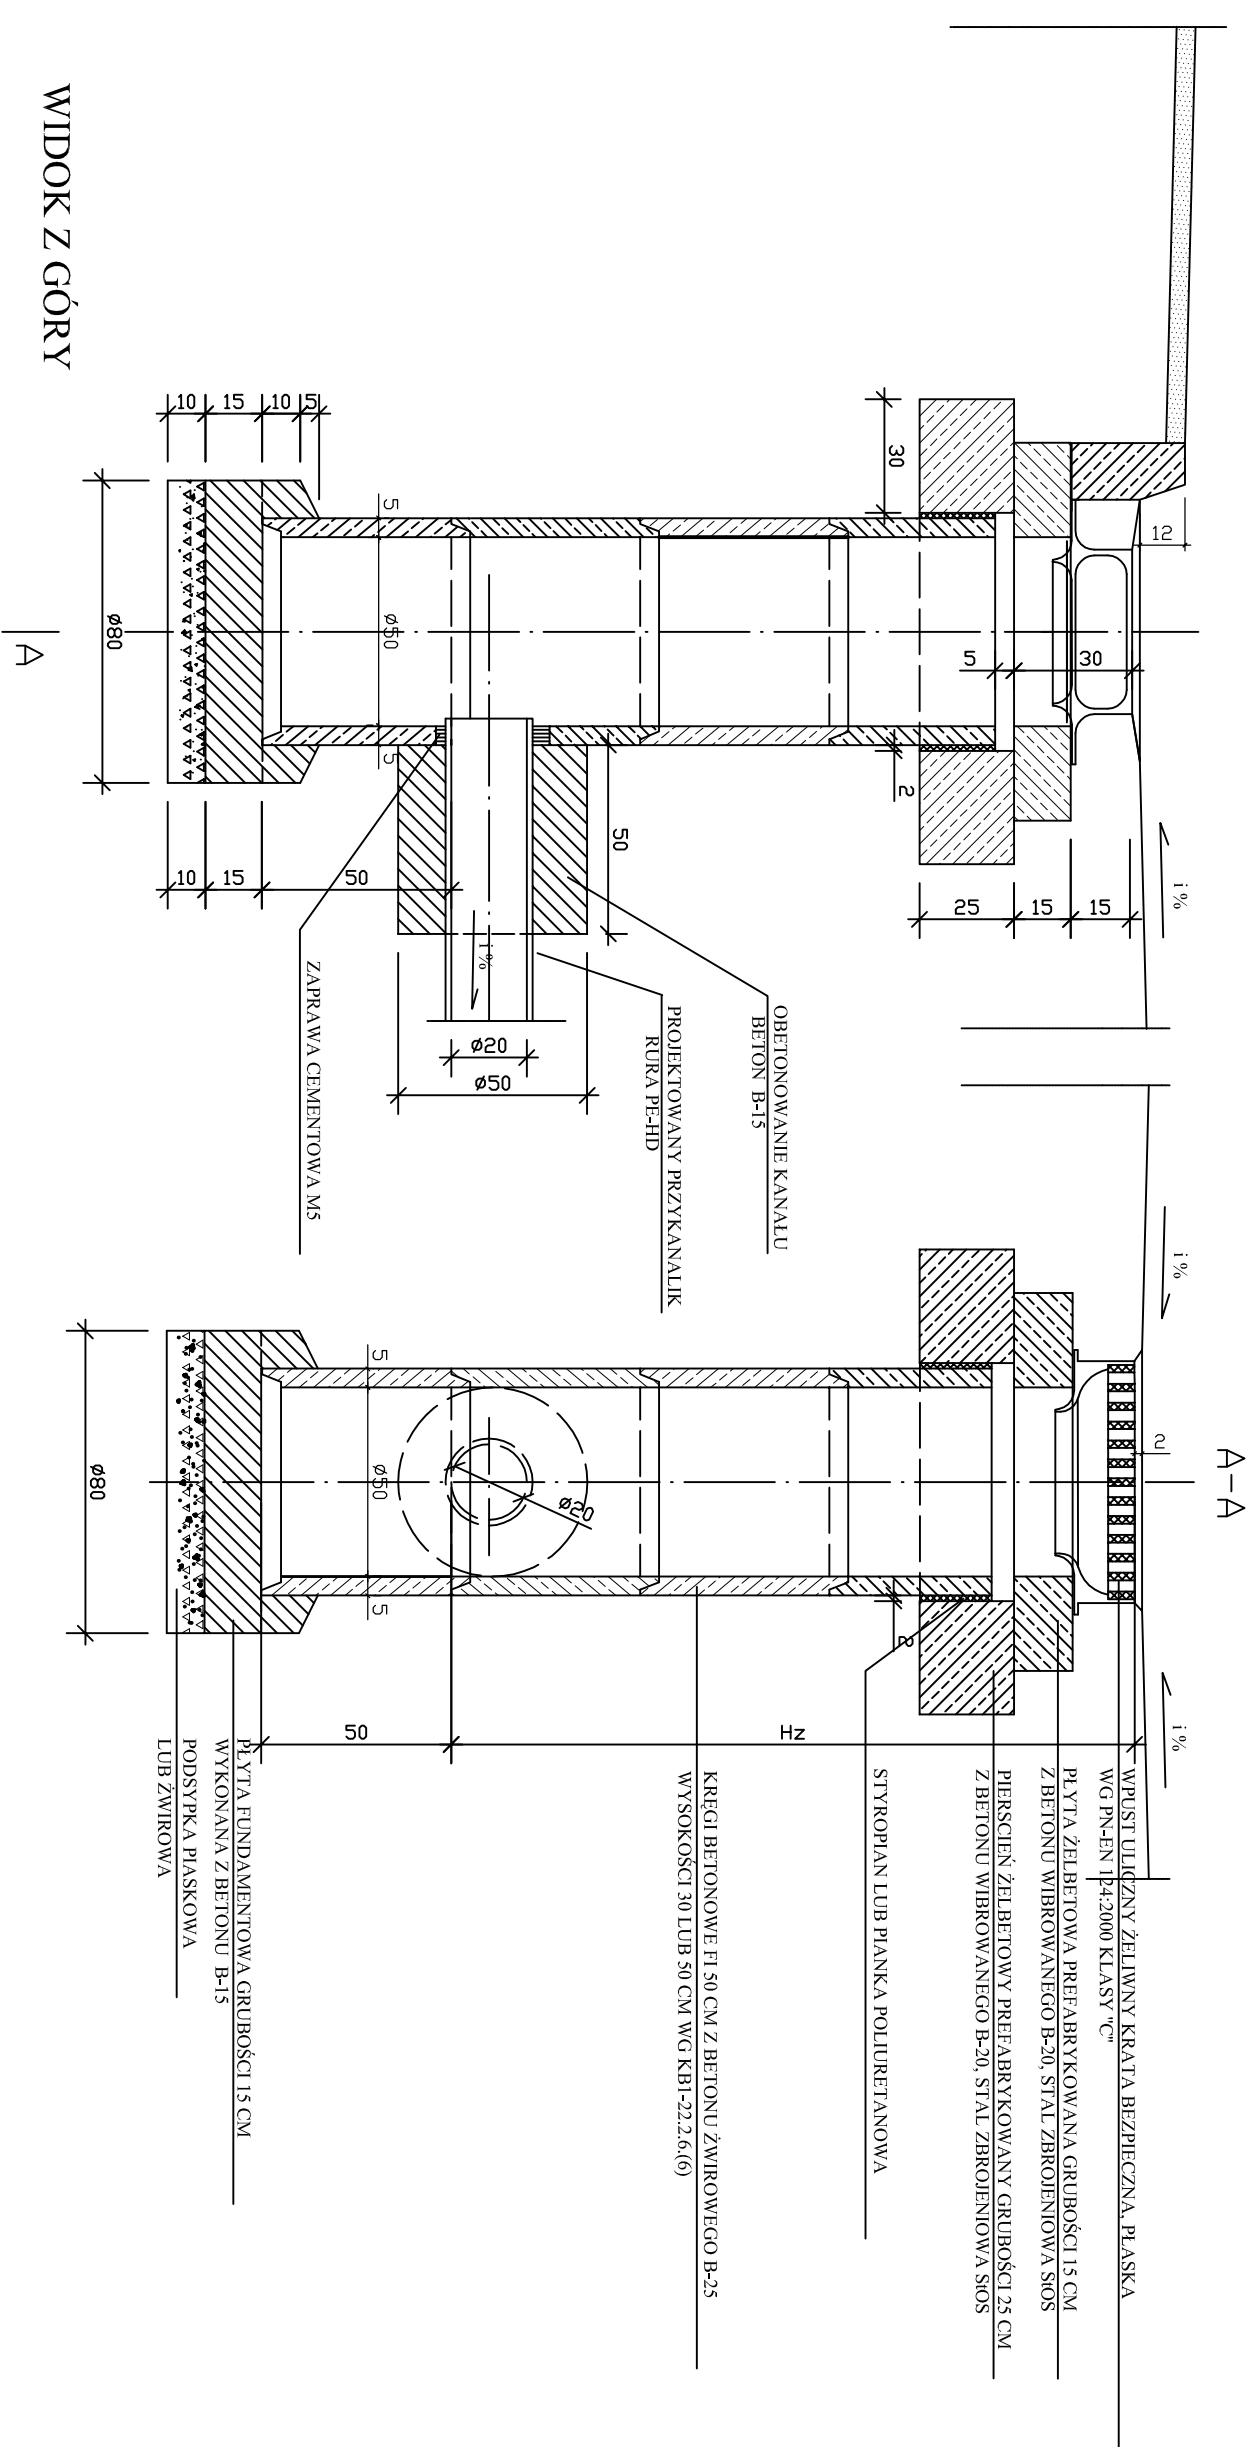

Biuro Projektowo - Wykonawcze "DROGI I ULICE" Zenon Kubicki

IMIĘ I NAZWISKO				OBJEKT:		SKALA 1:20
Projekt	inż. E. Biały	Nr upraw.	PODPIS	DATA	BUDOWA KANALIZACJI DESZCZOWEJ	
	J. Polt			08.09		
Oprac.	mgr inż. M. Radomska			08.09	STADIUM: Projekt Wykonawczy	
	mgr inż. M. Szweczyk			08.09	BRANŻA: Sanitarna	NR RYS. 5.1
					PRZEDMIOT RYSUNKU:	
Sprawdz.	mgr inż. W. Metyna	177/66		08.09	STUDZIENKA WPUSTU ULICZNEGO	