



SZCZEGÓŁ ŚCIANKI CZOŁOWEJ

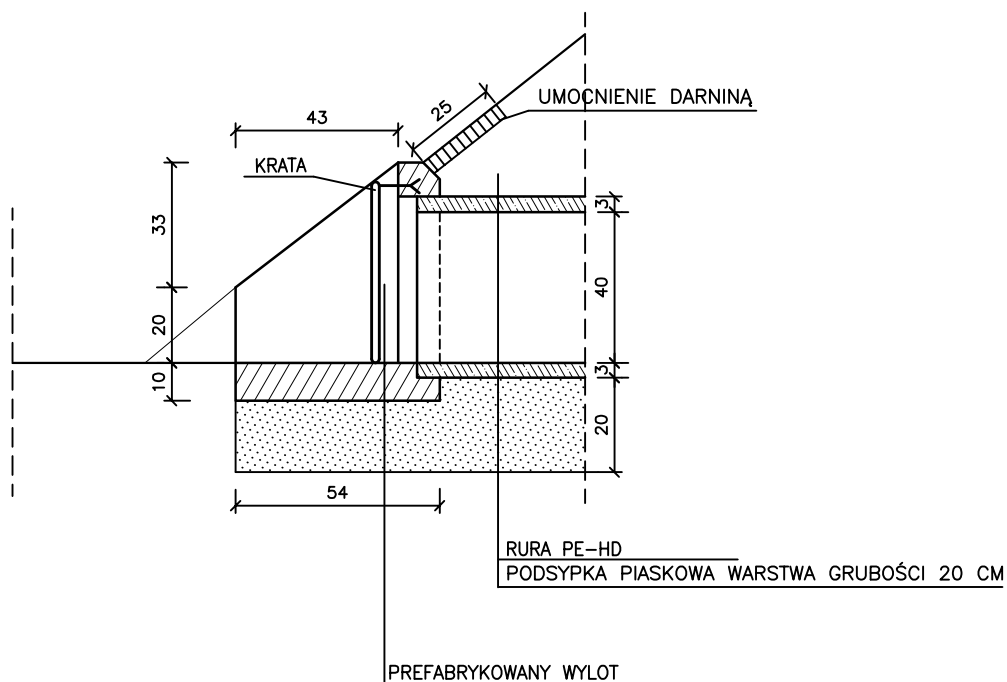

WIDOK OD STRONY WLOTU PRZEKRÓJ 1 - 1

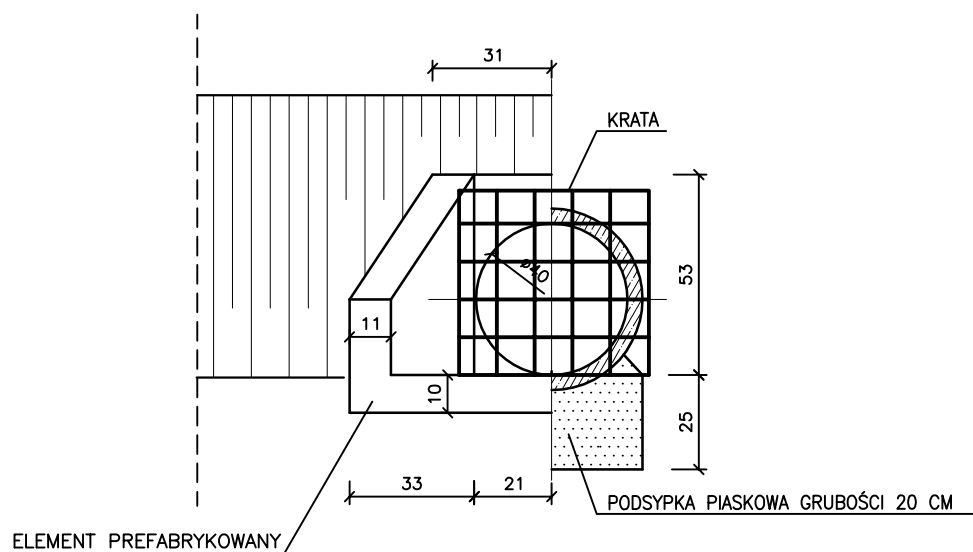

Biuro Projektowo - Wykonawcze "DROGI I ULICE" Zenon Kubicki

IMIĘ I NAZWISKO		Nr upraw.	PODPIS	DATA	OBIEKT:	SKALA 1:20
Projekt.	inż. E. Biały	234/KL/74		08.09	BUDOWA KANALIZACJI DESZCZOWEJ	
Oprac.	J. Polit			08.09	STADIUM: Projekt Wykonawczy	NR RYS. 7.1
	mgr inż. M. Radomska			08.09		
	mgr inż. M. Szewczyk			08.09	BRANŻA: Sanitarna	
					PRZEDMIOT RYSUNKU:	
Sprawdz.	mgr inż. W. Mertyna	177/66		08.09	WLOT DO KANAŁU	