MAPA DO CELÓW PROJEKTOWYCH

skala: 1:500

ul. Góral, Zachodnia

dz. 1857/2, 621/2, 863, 445/4, 1540/3

621/1, 811/6, 741/3

m. Włoszczowa

woj. świętokrzyskie

GRANICE NIERUCHOMOŚCI PRZYJĘTO Z EWIDENCJI GRUNTÓW

wykonał:

mgr inż. Krzysztof Pobocha

Kielce, 02.07.2008

STAROSTA WŁOSZCZOWSKI
Powiatowy Ośrodek Dokumentacji Geodezyjnej i Kartograficznej we Włoszczowie

Wydawane zaznaczonym linią czerwoną dokumenty wyłącznie ilustrują treść mapy zasadniczej. Dokumenty te nie mogą być podstawą do zasobu powiatowego, ani zasobu zmiennego, ani zasobu zmiennego pod nr. 3514-07-2009 Nr zasobu 3514-07-2009 Nr zasobu 3514-07-2009

Nie wpisuje mapa nie ma służyć do celów projektowych.

Projektowane obiekty budowlane wyznaczone pod wydanie na budowę podlegają wytyczeniu i inwentaryzacji zwykłowaniu przez jednostki uprawnione do wykonywania prac geodezyjnych

Kielce, dnia 14-07-2009

Z up. STAROSTY

mgr inż. Paweł Kowalczyk
Zastępca Kierownika Wydziału Geodezji, Kartografii i Katastru

LEGENDA:

- proj. przyłącze kan. sanitarnej
- proj. rura ochronna dwudzielna
- proj. wodociąg wg. odrębnego oprac.
- proj. przyłącze wod. wg. odrębnego oprac
- proj. kanał deszczowy wg odrębnego oprac.
- proj. wpust wg odrębnego oprac.
- proj. studnia przelewowa wg odrębnego oprac.
- proj. osadnik wg odrbnego oprac.
- proj. separator wg odrębnego oprac.
- proj. wlot do kanału wg odrębnego oprac.
- proj. wylot wg odrębnego oprac.
- proj. rura ochronna wg odrębneo oprac.
- proj. oś ulicy wg. odrębnego oprac.
- proj. krawężnik wg. odrębnego oprac.
- proj. chodnik wg. odrębnego oprac.
- 3.5 proj. wjazd do posesji wg. odrębnego oprac.
- 850 proj. kanalizacja teletechniczna wg. odrębnego oprac.
- proj. linia rozgraniczająca
- czasowa zajętość terenu pod przebudowę infrastruktury
- czasowa zajętość terenu pod przebudowę dróg innej kategorii
- OTW-6 otwory geologiczne

PROJEKT ZAGOSPODAROWANIA TERENU BUDOWY PRZYŁACZY KAN. SANITARNEJ UL. GÓRAL I ZACHODNIA WE WŁOSZCZOWIE

SKALA 1:500

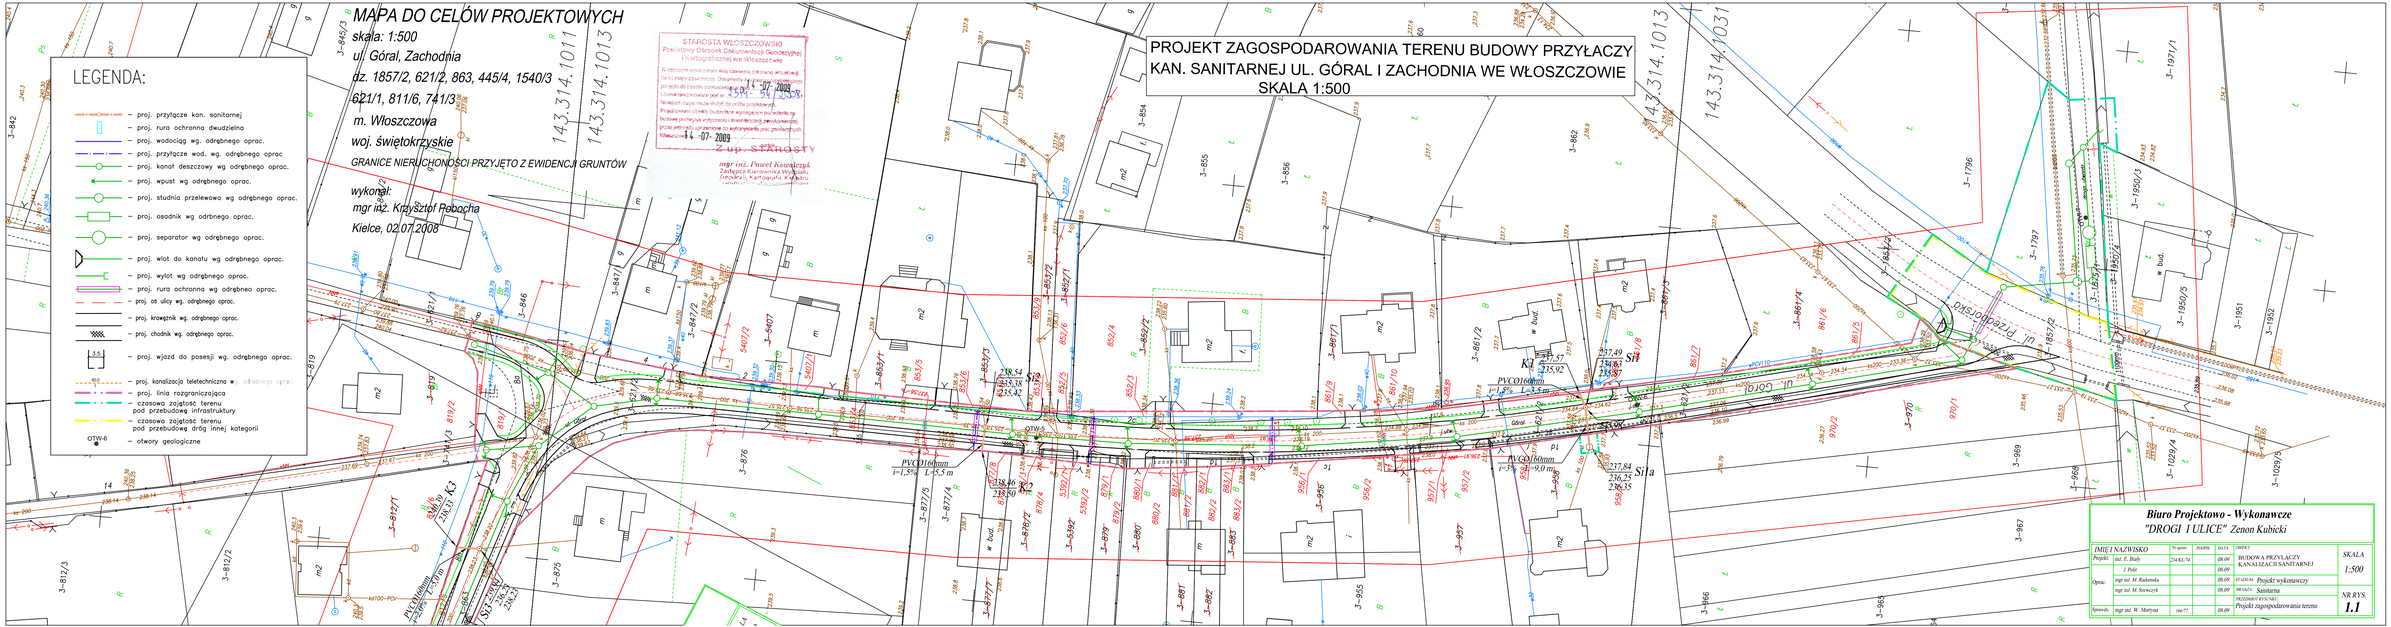

Biuro Projektowo - Wykonawcze
"DROGI I ULICE" Zenon Kubicki

IMIĘ I NAZWISKO		Nr uprawn.	PODPIS	DATA	OBIEKT:	SKALA
Projekt:	inż. E. Biały	234/KL/74		08.09	BUDOWA PRZYŁACZY KANALIZACJI SANITARNEJ	1:500
	J. Pelc			08.09		
Oprac.	mgr inż. M. Radomska			08.09	STADIUM: Projekt wykonawczy	
	mgr inż. M. Szewczyk			08.09	BRANŻA: Sanitarna	NR RYS.
Sprawdz.	mgr inż. W. Martyna	166/77		08.09	PRZEDMIOT RYSUNKU: Projekt zagospodarowania terenu	1.1