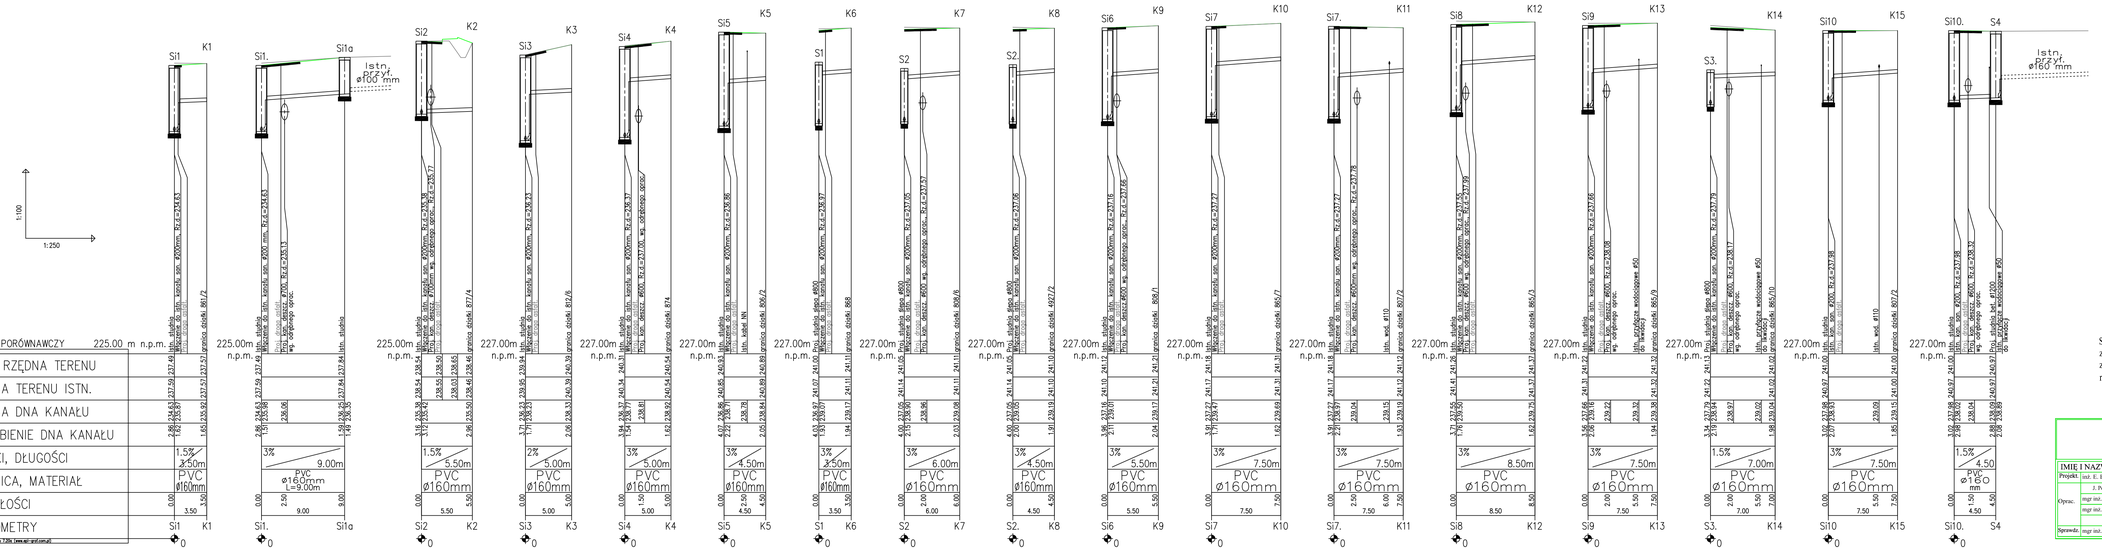

Skrzyżowanie przyłączy kanalizacji sanitarnej z kablami energetycznymi, telefonicznymi zabezpieczyć montując na kablach osłonowe rury dwudzielne długości L = 2,0 m każda.

Biuro Projektowo - Wykonawcze
"DROGI I ULICE" Zenon Kubicki

IMIĘ I NAZWISKO		Nr uprw.	PODPIS	DATA	OBIEKT:	SKALA
Projekt:	inż. E. Biały	234/KL/74		08.09	BUDOWA PRZYŁĄCZY KANALIZACJI SANITARNEJ	1:100 / 250
	J. Polit			08.09		
Opracował:	mgr inż. M. Radomska			08.09	STADIUM: Projekt wykonawczy	
	mgr inż. M. Szewczyk			08.09	BRANŻA: Sanitarna	NR RYS.
Sprawdził:	mgr inż. W. Motyka	166/77		08.09	PRZEDMIOT RYSUNKU: Profil podłużny przyłącza kanalizacji sanitarnej w ul. Góral	2.1