


A - A

B - B

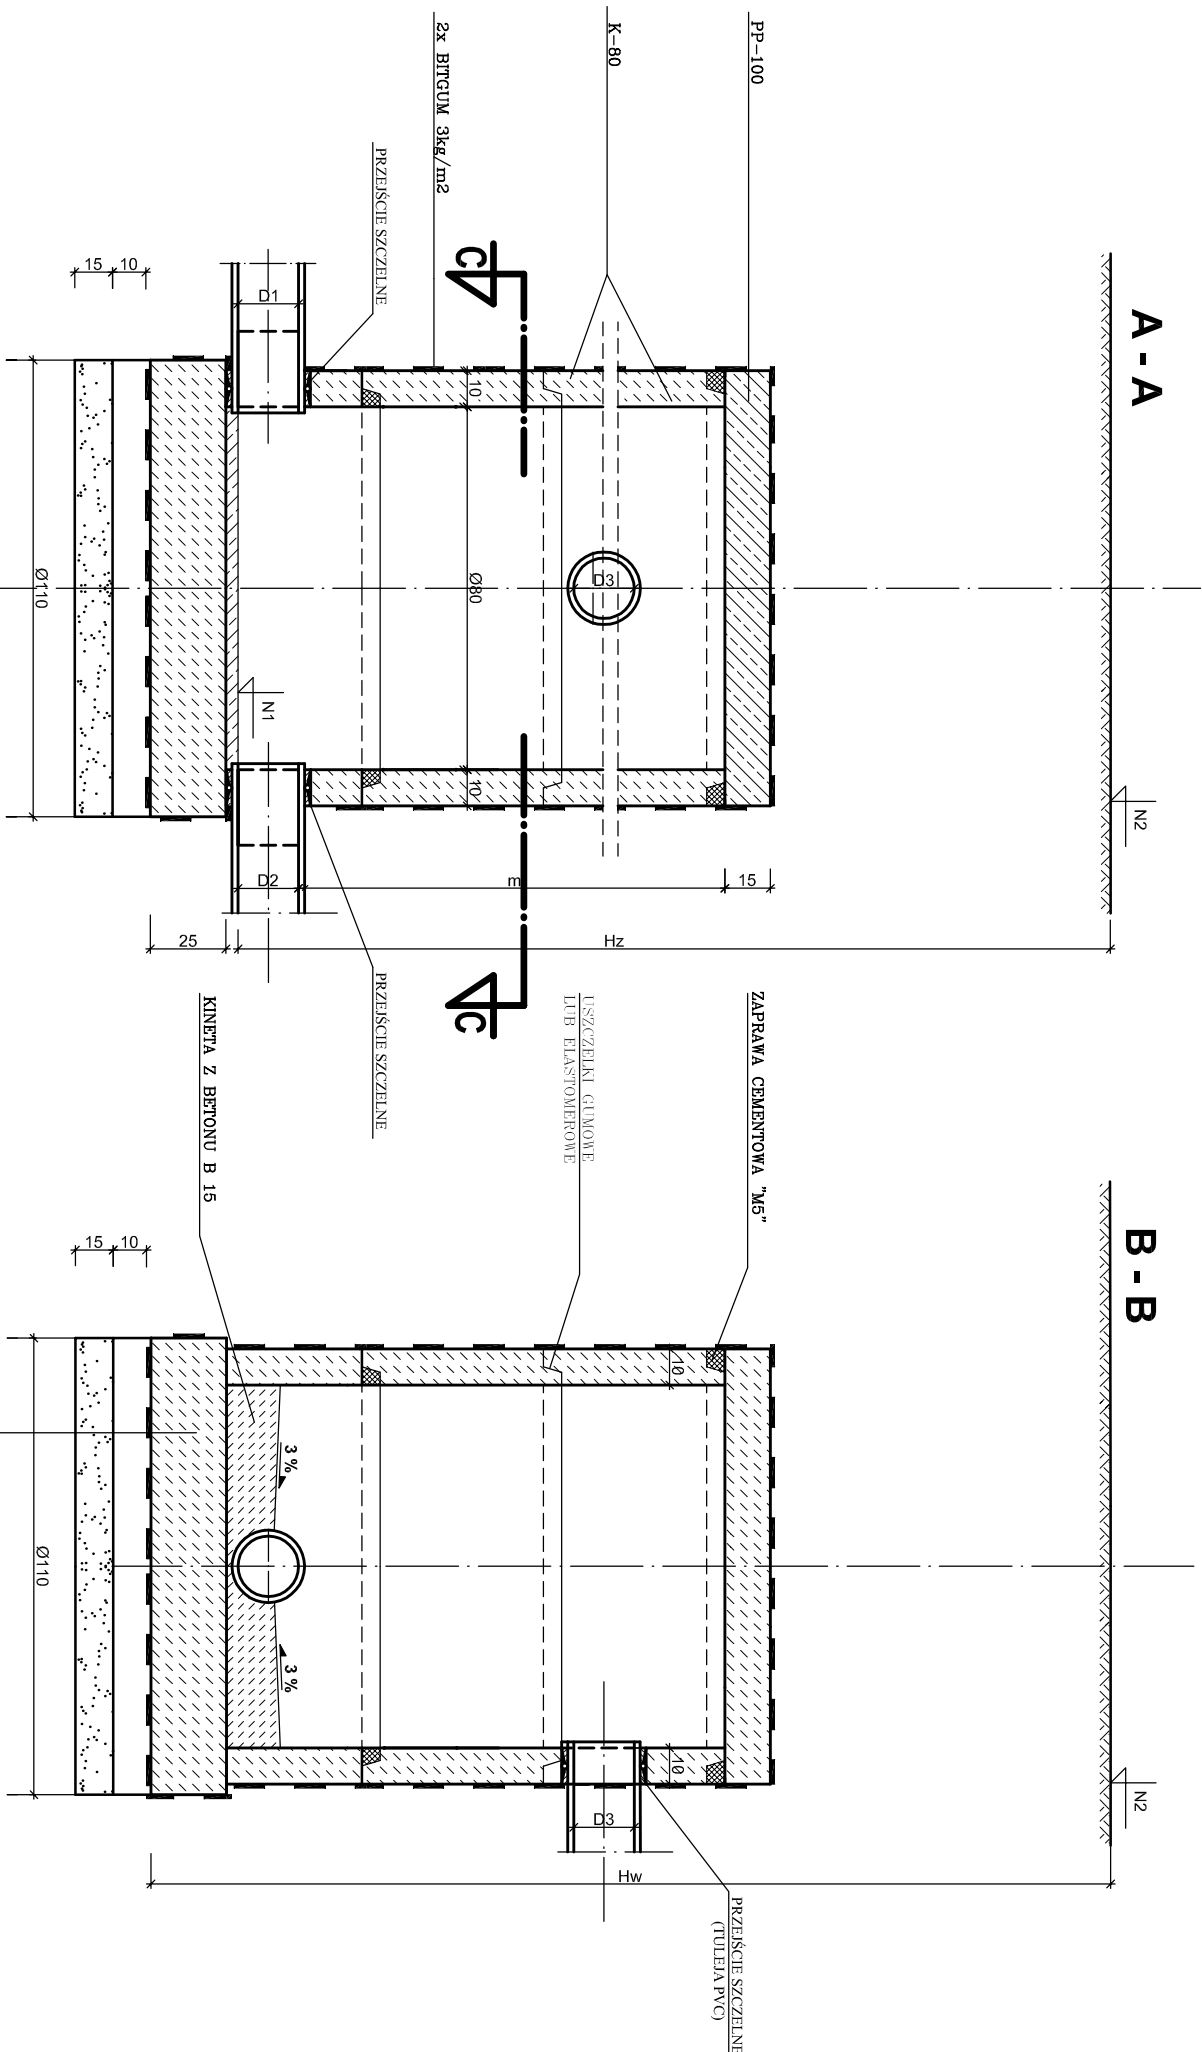

UWAGA:
- WYMIARY PODANO W CM

Biuro Projektowo - Wykonawcze "DROGI I ULICE" Zenon Kubicki

Biuro Projektowo - Wykonawcze						
"DROGI I ULICE" Zenon Kubicki						
IMIĘ I NAZWISKO		Nr uprzw.	PODPIS	DATA	OBJEKT:	
Projekt	inż. E. Biały	234/KL/74		08.09	BUDOWA PRZYŁĄCZY KANALIZACJI SANITARNEJ	
Oprac.	J. Polt			08.09	STADIUM: Projekt Wykonawczy	
	mgr inż. M. Radomska			08.09	BRANŻA: Sanitarna	
	mgr inż. M. Szewczyk			08.09	PRZEDMIOT RYSUNKU: STUDZIENKA KANALIZACYJNA	
Sprawdz.	mgr inż. W. Motyna	177/66		08.09	SŁEPA Ø 800	
					SKALA	

					NR RYS.	
					3.2	