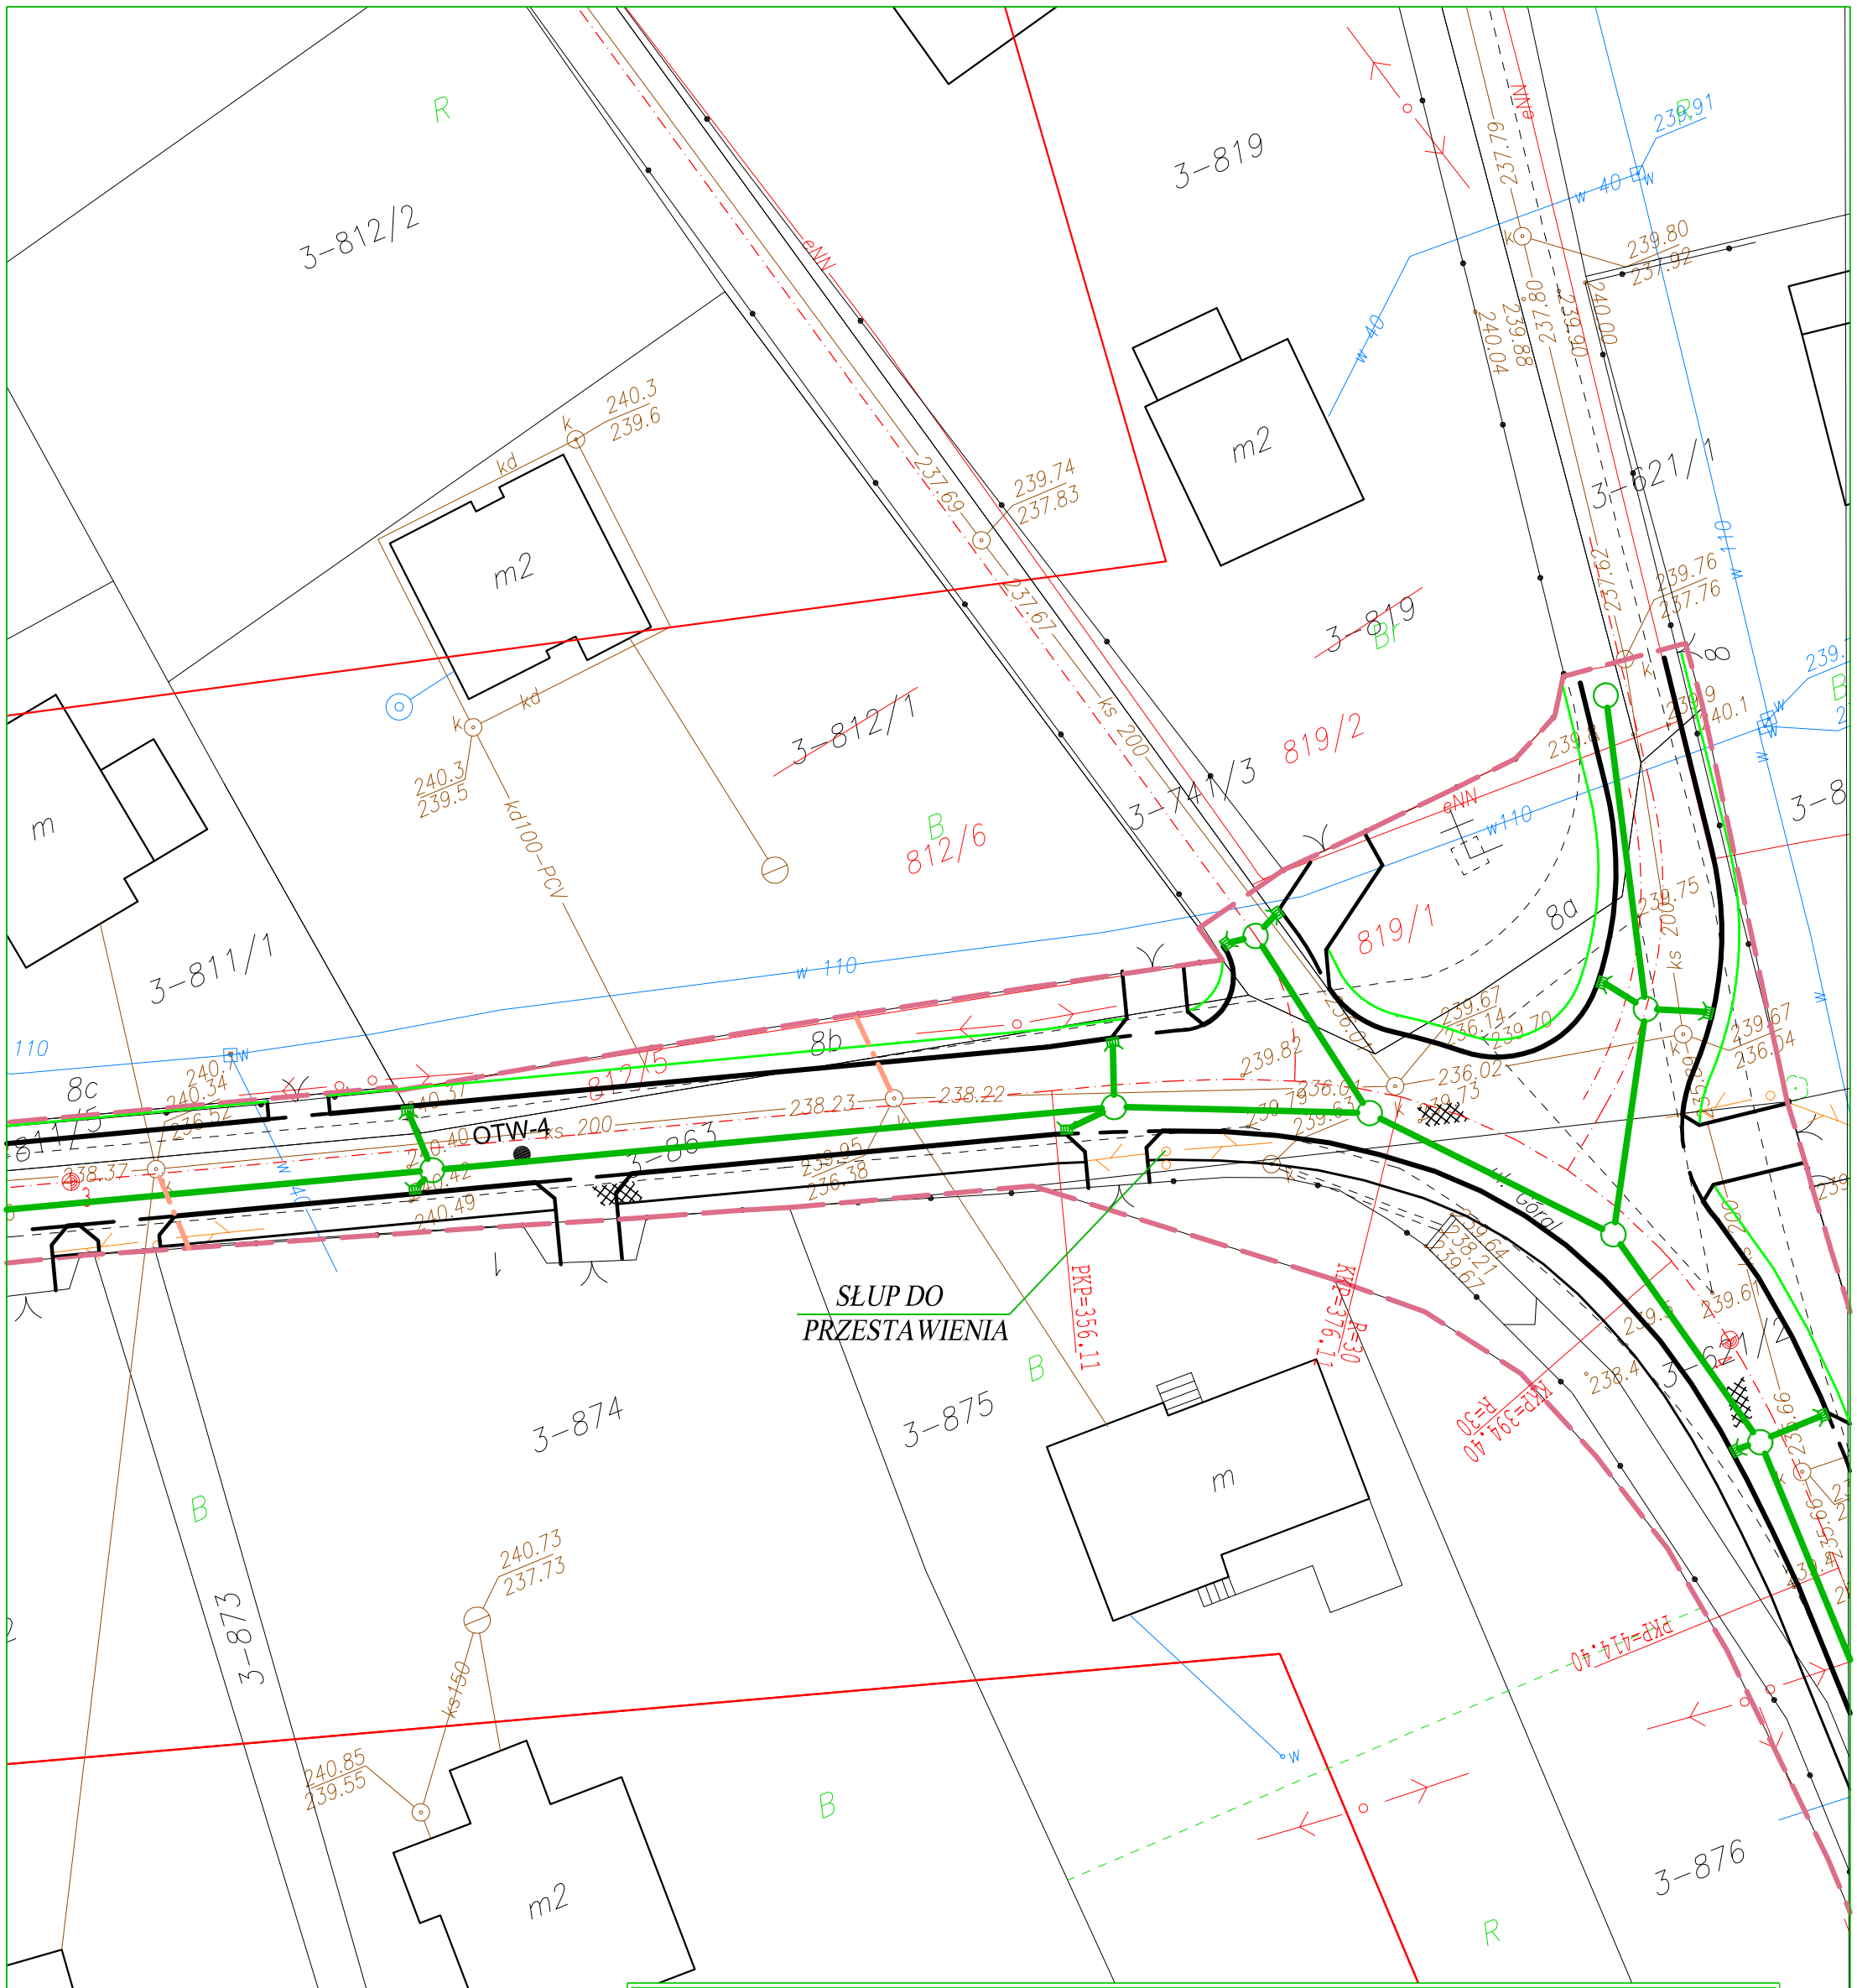

Biuro Projektowo - Wykonawcze

"DROGI I ULICE" Zenon Kubicki

IMIĘ I NAZWISKO		Nr upraw.	PODPIS	DATA	OBIEKT:	SKALA
Projekt.	Jerzy Matyja	0451/97/U		08.09	Rozbudowa ul. Góral i Zachodnia we Włoszczowie - Przebudowa infrastruktury teletechnicznej	1:500
Oprac.					STADIUM: **P.B.**	POW. DM 2
					BRANŻA: Teletechnika	
					PRZEDMIOT RYSUNKU: Projekt zagospodarowania terenu	NR RYS. **2**
Sprawdz.						
Kier.Prac.						