


m. Włoszczowa

Schemat rozwinięty kanalizacji i kabli

ul. Zachodnia

XzTKMX 15x4x0,5
kanalizacja i kabel do likwidacji

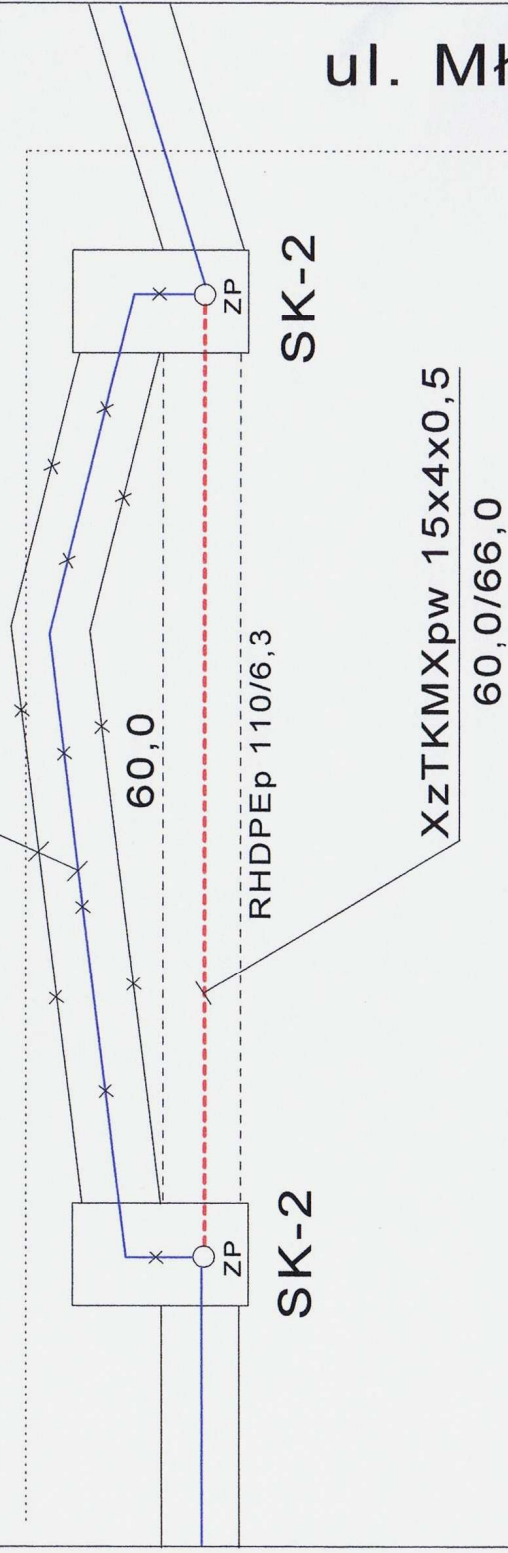

ul. Młynarska

Biuro Projektowa - Wykonawcze " DROGI I ULICE "	
Zenon Kubicki 25-322 Kielce ul. Romualda 4/67	
Temat:	Przebudowa infrastruktury telekomunikacyjnej kolidującej z projektowaną rozbudową ulicy Zachodniej we Włoszczowie
Treść rys.	Schemat rozwinięty kanalizacji i kabli rozdzielczych
Projektował:	Jerzy Matyja Up.nr 0451/97/U
Data: 08.2009r	
PROJEKTANT	
Jerzy Matyja 2	
upr. bud. Nr 0451/97/U	