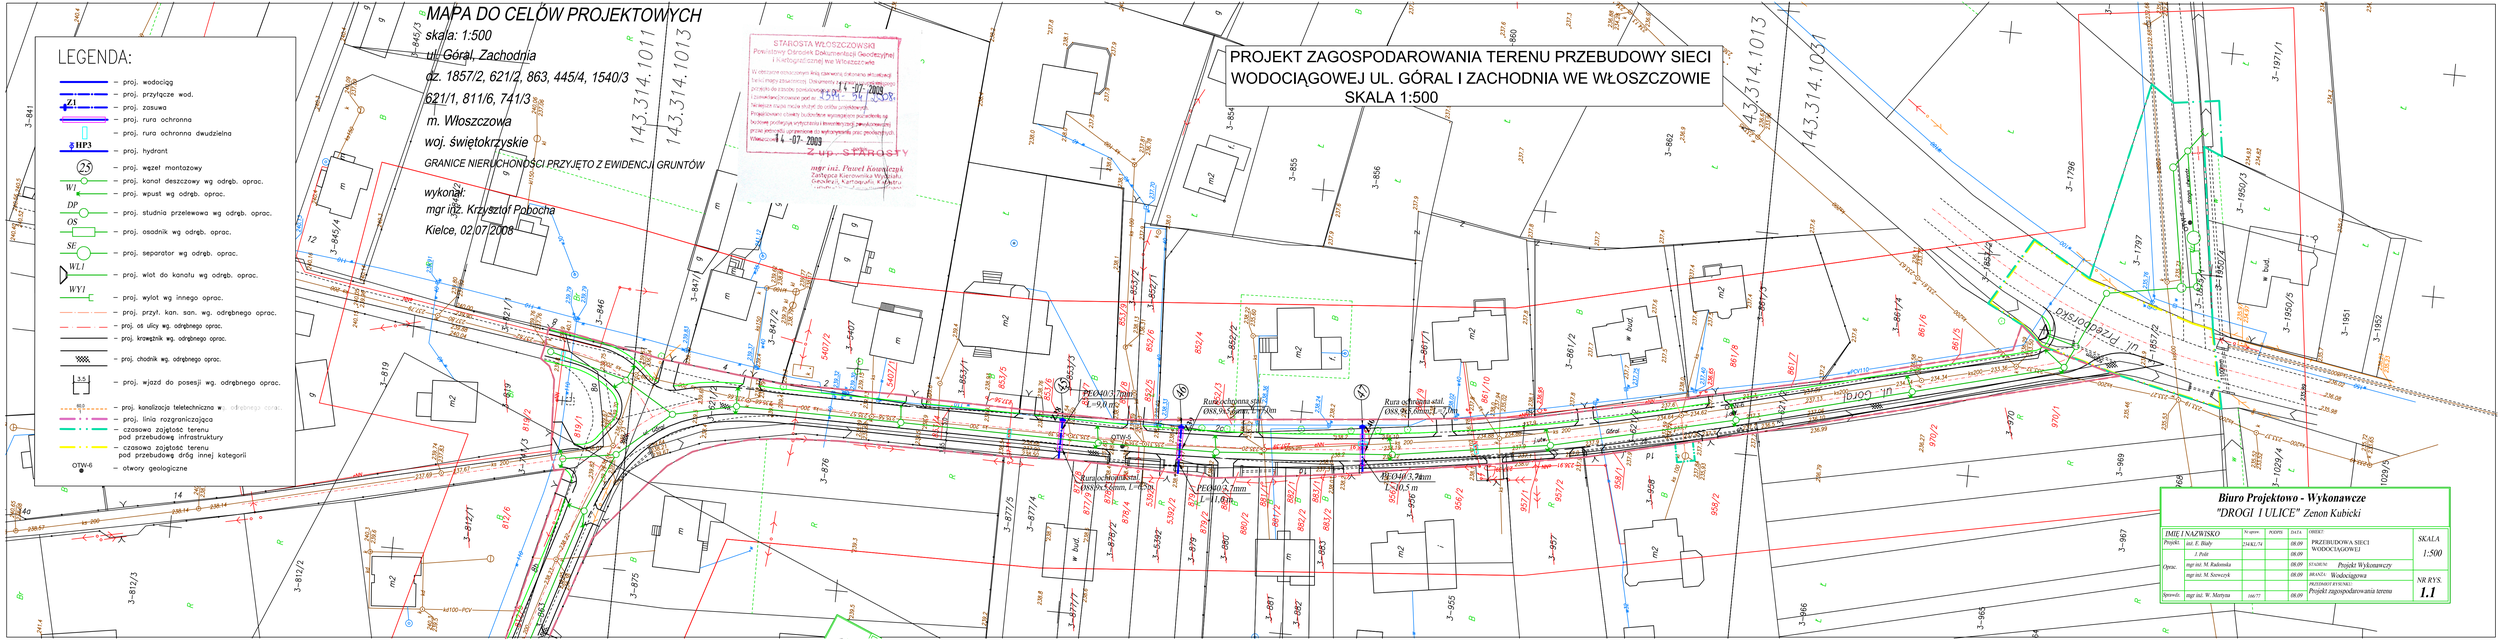
MAPA DO CELÓW PROJEKTOWYCH
skala: 1:500
ul. Góral, Zachodnia
dz. 1857/2, 621/2, 863, 445/4, 1540/3
621/1, 811/6, 741/3
m. Włoszczowa
woj. świętokrzyskie
GRANICE NIERUCHOMOŚCI PRZYJĘTO Z EWIDENCJI GRUNTÓW
wykonał:
mgr inż. Krzysztof Pobocha
Kielce, 02.07.2008
PROJEKT ZAGOSPODAROWANIA TERENU PRZEBUDOWY SIECI WODOCIĄGOWEJ UL. GÓRAL I ZACHODNIA WE WŁOSZCZOWIE
SKALA 1:500
LEGENDA:
– proj. wodociąg
– proj. przyłącze wod.
– proj. zasuwa
– proj. rura ochronna
– proj. rura ochronna dwudzielna
– proj. hydrant
– proj. wzeł montazowy
– proj. kanał deszczowy wg odrębn. oprac.
– proj. wpust wg odrębn. oprac.
– proj. studnia przelewowa wg odrębn. oprac.
– proj. osadnik wg odrębn. oprac.
– proj. separator wg odrębn. oprac.
– proj. wlot do kanału wg odrębn. oprac.
– proj. wylot wg innego oprac.
– proj. przył. kan. san. wg. odrębnego oprac.
– proj. oś ulicy wg. odrębnego oprac.
– proj. krawężnik wg. odrębnego oprac.
– proj. chodnik wg. odrębnego oprac.
– proj. wjazd do posesji wg. odrębnego oprac.
– proj. kanalizacja teletechniczna w/...
– proj. linia rozgraniczająca
– czasowa zajętość terenu pod przebudowę infrastruktury
– czasowa zajętość terenu pod przebudowę dróg innej kategorii
– otwory geologiczne
STAROSTA WŁOSZCZOWSKI
mgr inż. Paweł Kowalczyk
Zastępca Kierownika Wydziału Geodezji, Kartografii, Katastru
14-07-2008
Biuro Projektowo - Wykonawcze
"DROGI I ULICE" Zenon Kubicki
IMIĘ I NAZWISKO
Projekt. inż. E. Biały 234/KL/74
J. Pelc
mgr inż. M. Radomska
mgr inż. M. Szewczyk
Sprawdz. mgr inż. W. Motyka 166/77
OBIEKT: PRZEBUDOWA SIECI WODOCIĄGOWEJ
STADIUM: Projekt Wykonawczy
BRANŻA: Wodociągowa
PRZEDMIOT RYSUNKU: Projekt zagospodarowania terenu
SKALA 1:500
NR RYS 1.1