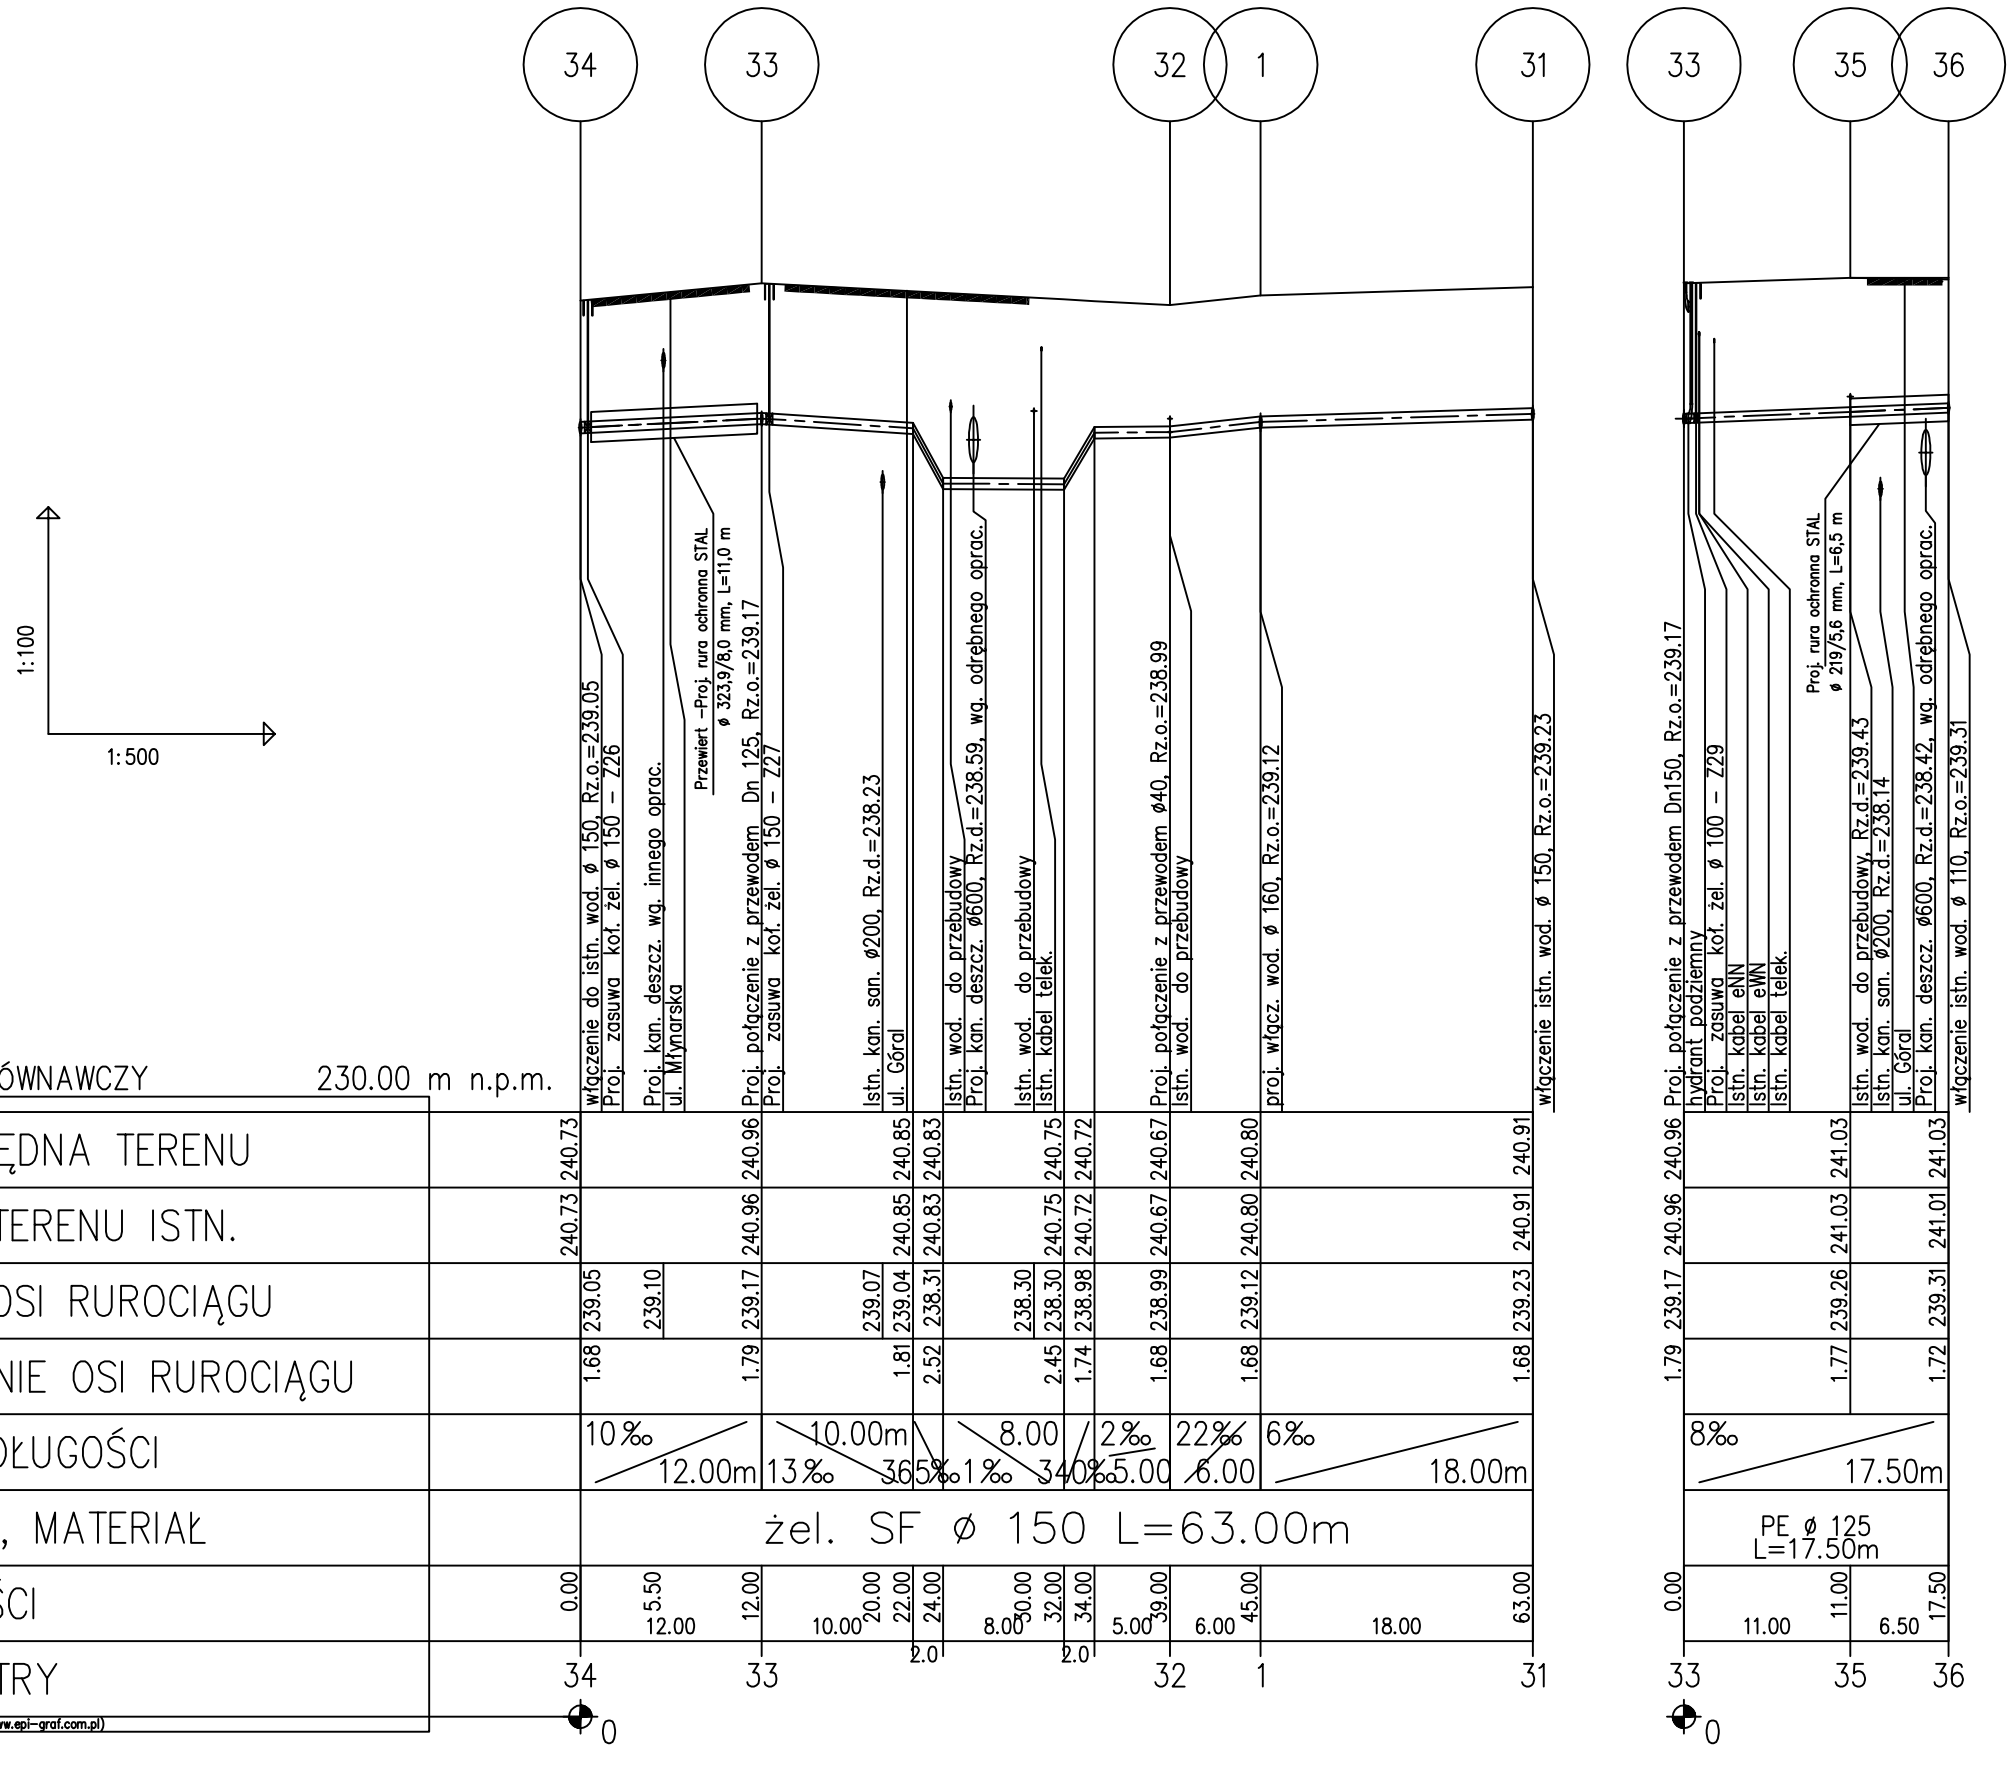

Skrzyżowanie wodociągu
z kablami energetycznymi, telefonicznymi
zabezpieczyć montując na kablach osłonowe
rury dwudzielne długości L = 2,0 m każda.

Biuro Projektowo - Wykonawcze
"DROGI I ULICE" Zenon Kubicki

IMIĘ I NAZWISKO		Nr uprawn.	PODPIS	DATA	OBIEKT:	SKALA
Projekt.	inż. E. Biały	234/KL/74		08.09	PRZEBUDOWA SIECI WODOCIĄGOWEJ	1:100/500
Oprac.	J. Polit			08.09		
	mgr inż. M. Radomska			08.09	STADIUM: Projekt wykonawczy	
	mgr inż. M. Szewczyk			08.09	BRANŻA: Wodociągowa	NR RYS.
					PRZEDMIOT RYSUNKU: Profil podłużny- wodociąg w ul. Młynarskiej, Góral	2.3
Sprawdz.	mgr inż. W. Mertyna	166/77		08.09		