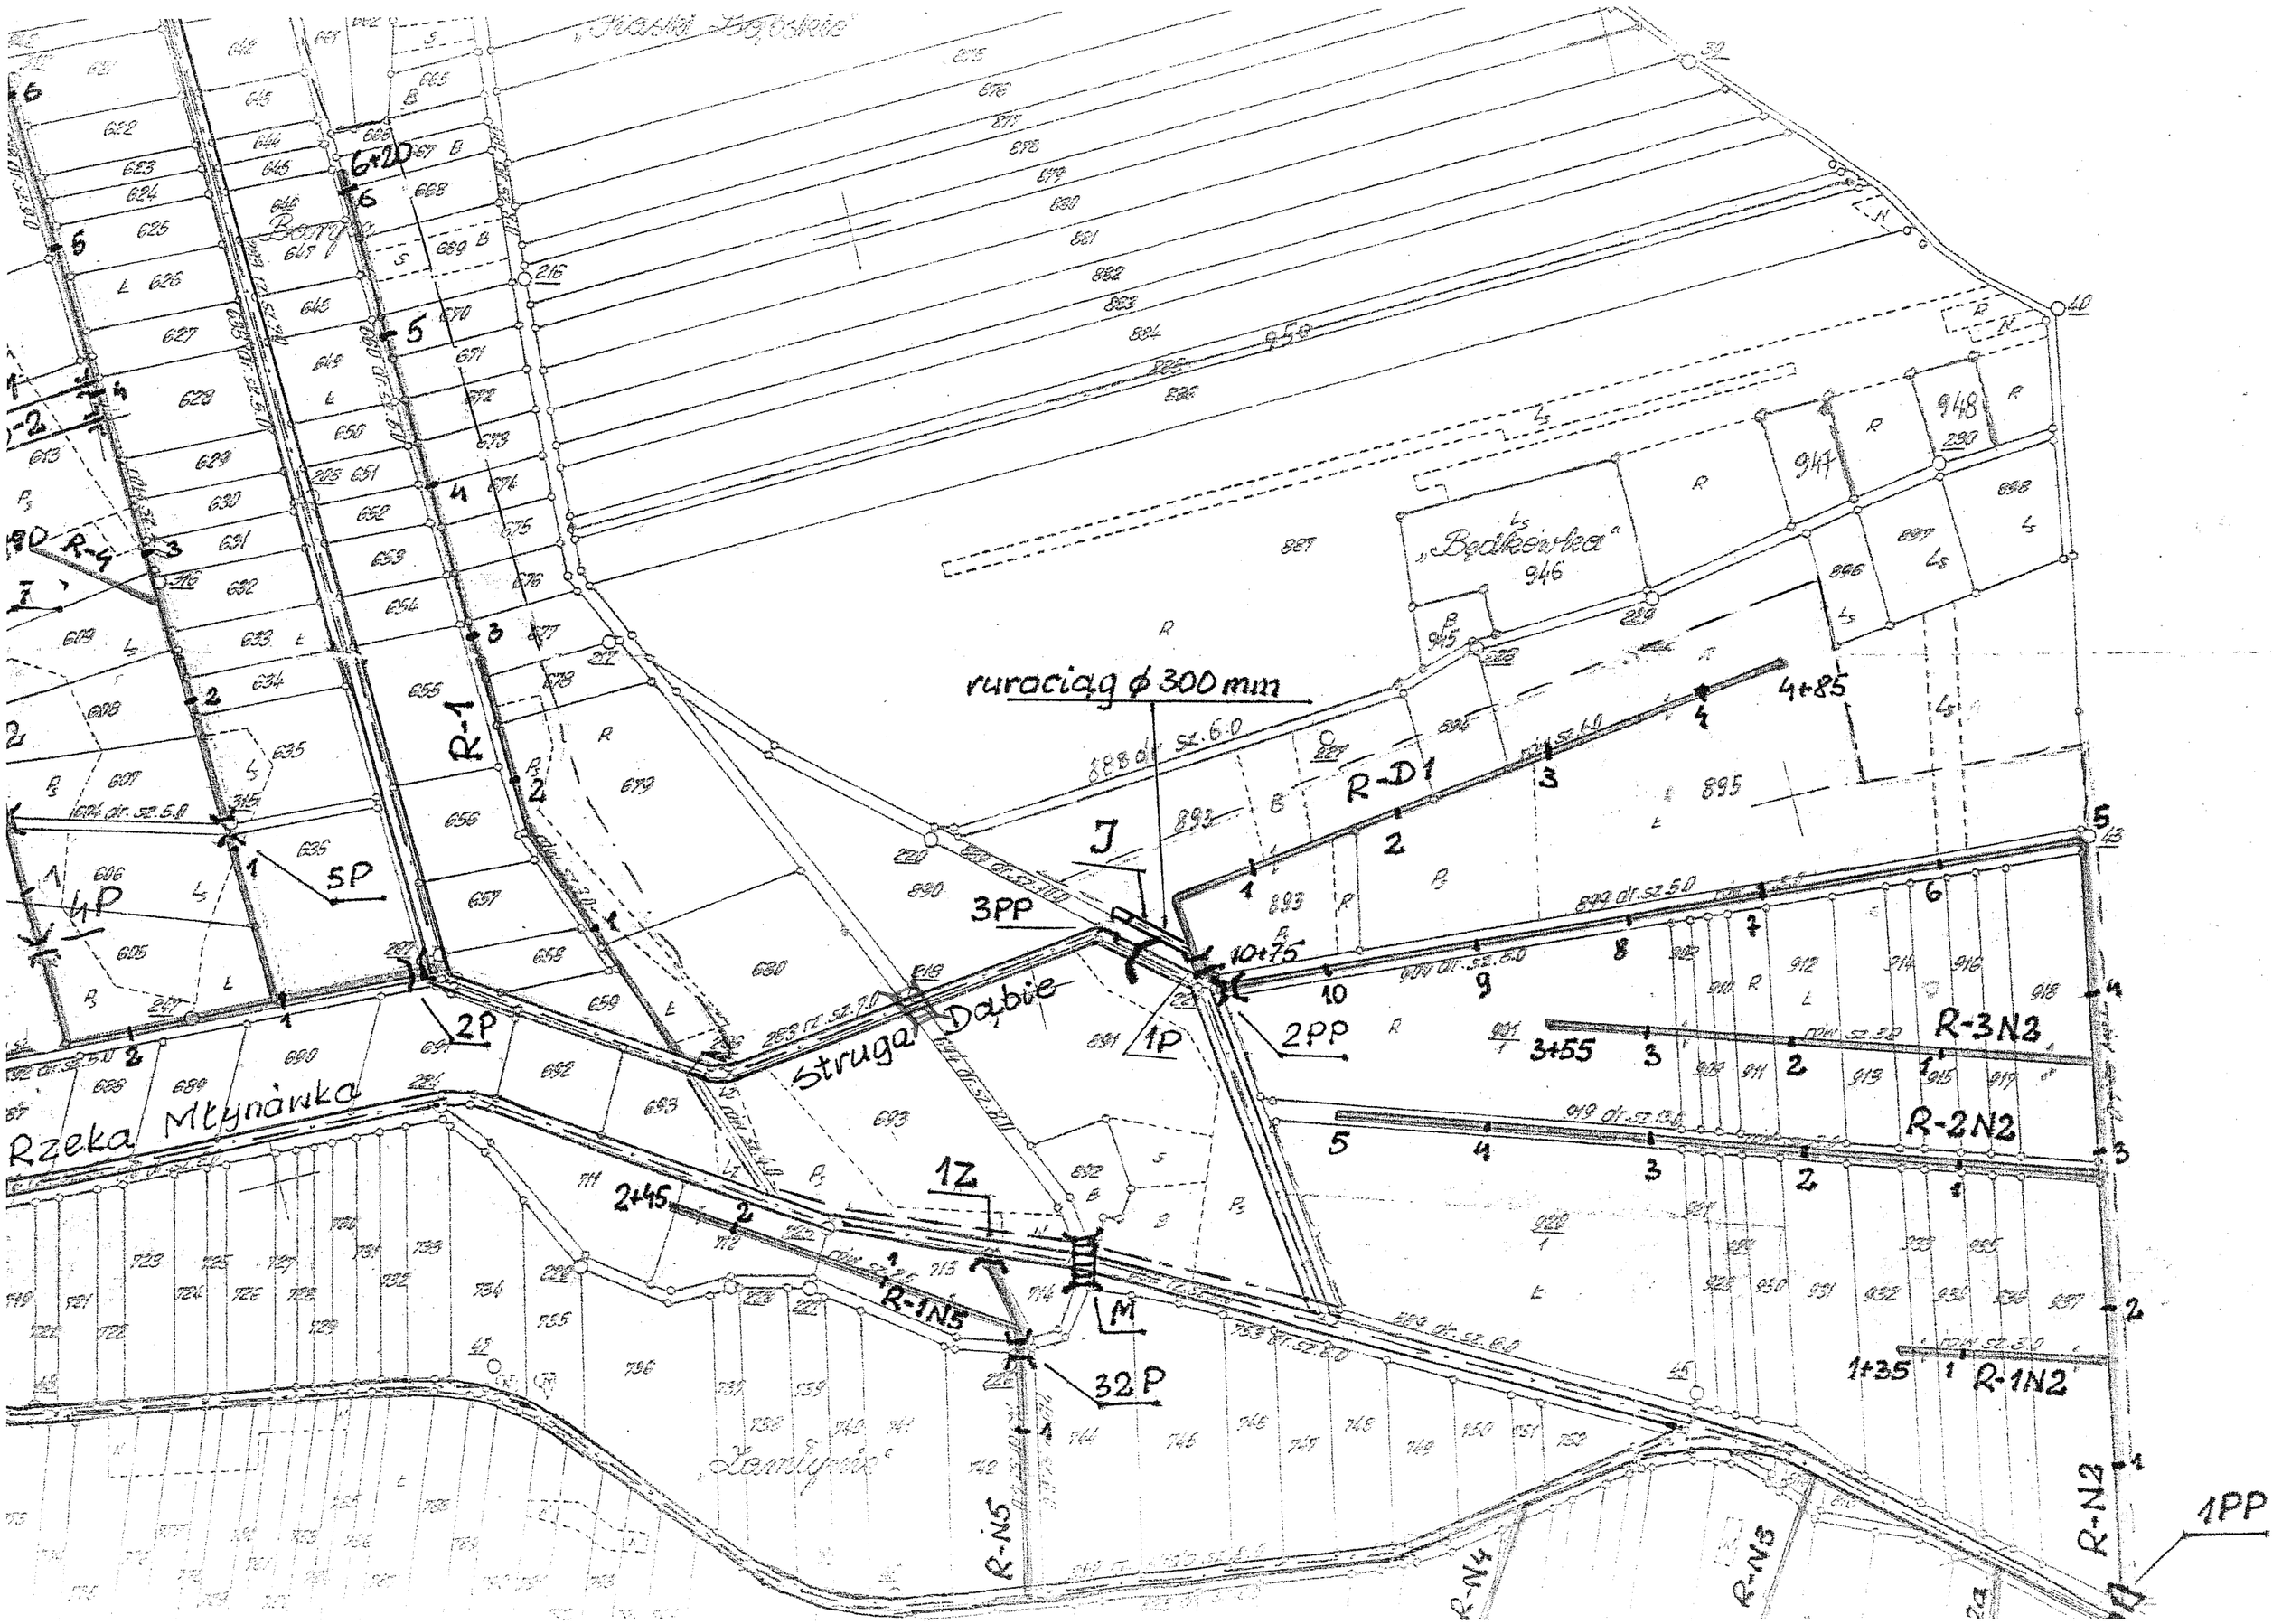
rurociąg ϕ 300 mm
Struga Dąbie
Rzeka Młynówka
„Bądkowiska"
946
947
948
R-1
R-D1
R-3N3
R-2N2
R-1N2
R-1N5
R-N5
R-N4
R-N3
R-N2
1PP
2PP
3PP
1P
2P
4P
5P
32P
1Z
M
J
6+20
4+85
3+55
10+75
2+45
1+35