


WLZ

projektowany YKY 3x6mm<sup>2</sup>

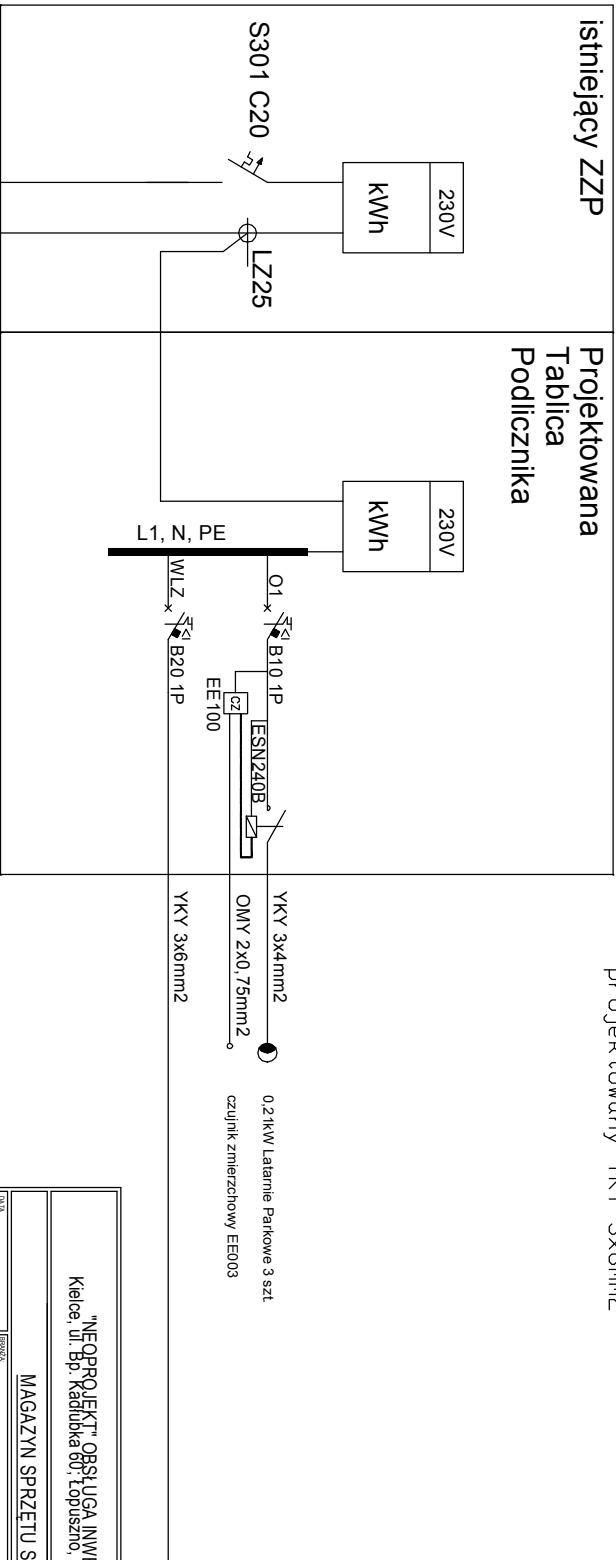

Przyłącze n  
istniejące

Zasilanie  
istniejących  
obiektów

OCHRONA OD PORAŻEŃ:  
SAMOCZYNNIE  
WYŁĄCZENIE ZASILANIA  
UKŁAD: TN-S

"NEOPROJEKT" OBSŁUGA INWESTYCJI BUDOWLANYCH Kielce, ul. Bp. Kadłubka 60, Łopuszno, ul. Kielecka 9, tel: 605-705-388				
MAGAZYN SPRZĘTU SPORTOWEGO				
DATA:	PROJEKT	INSTALACJE ELEKTRYCZNE	SKALA:	1:100
MAY 2013	PROJEKTOWAŁ:	PROJEKTOVAŁ:	PROJEKTOWAŁ:	PROJEKTOWAŁ:
	mjr inż. Paweł Morusiewicz	SWK0006/PROE/10	PROJEKTOWAŁ:	PROJEKTOWAŁ:
ASYSTENT:	PROJEKTOWAŁ:	PROJEKTOWAŁ:	PROJEKTOWAŁ:	PROJEKTOWAŁ:
	-	-	-	-
INWESTOR:	Ośrodek Sportu i Rekreacji we Włoszczowie, ul. Wiśniowa 43, 29-100 Włoszczowa			
ADRES INWESTYCJI:	Łachów, dz. nr 155/3, obręb gminny Czarna, gm. Włoszczowa			
TYTUŁ PRACY:	SCHEMAT IDEOWY			
WERSJA:	E - 1			