BIBLIOTEKA PUBLICZNA WE WŁOSZCZOWEJ

UL. KOŚCIUSZKI 11, 29-100 WŁOSZCZOWA

RZUT PARTERU - INSTALACJA C.O.

SKALA 1:100

LEGENDA:

- PRZEWODY INSTALACJI C.O. ZASILAJĄCE PROWADZONE POD STROPEM
- PRZEWODY INSTALACJI C.O. POWROTNE PROWADZONE POD STROPEM
- PRZEWODY INSTALACJI C.O. ZASILAJĄCE PROWADZONE W POSADCE
- PRZEWODY INSTALACJI C.O. POWROTNE PROWADZONE W POSADCE

(01) - NUMER RYSUNKU INSTALACJI C.O.

Komunikacja 112 (wym: 1447 W +16 °C) - NAZWA POMIESZCZENIA,SYMBOL POMIESZCZENIA - ZAPOTRZEBOWANIE NA MOC CIEPŁA; TEMP. POMIESZCZENIA

112 (1342 W / 230/600 (860 mm)) - NR POMIESZCZENIA - WYDAJNOŚĆ GRZEJNIKA; NASTAWA GRZEJNIKA - TYP GRZEJNIKA; WIELKOŚĆ

UWAGI:

1. PRZEJŚCIA PRZEZ PRZEGRODY WYKONAĆ W TULEJACH OCHRONNYCH. WEWNĘTRZNA PRZESTRZEŃ WYPEŁNIĆ PIANKĄ.
2. PRZEWODY PROWADZONE PO ZEWNĘTRZNEJ POWIERZCHNI PRZEGRÓD ZABEZPIECZYĆ OSPS GARTEMPE.
3. PRZEWODY PROWADZONE POD STROPEM MOCOWAĆ ZA POMOCĄ UCHWYTÓW SYSTEMOWYCH.
4. PRZEWODY PODWIESIĆ NA PODPORACH STAŁYCH BĄDŹ PRZESUWNYCH ZGODNIE Z TECHNOLOGIĄ SUROWCA.
5. PODEJŚCIA POD GRZEJNIKI WYKONAĆ OD ŚCIANY ZE ZŁĄCZKAMI.
6. NIEDOPUSZCZALNE JEST NARUSZANIE ELEMENTÓW KONSTRUKCYJNYCH BUDYNKU PODCZAS WYKONYWANIA INSTALACJI SANITARNYCH

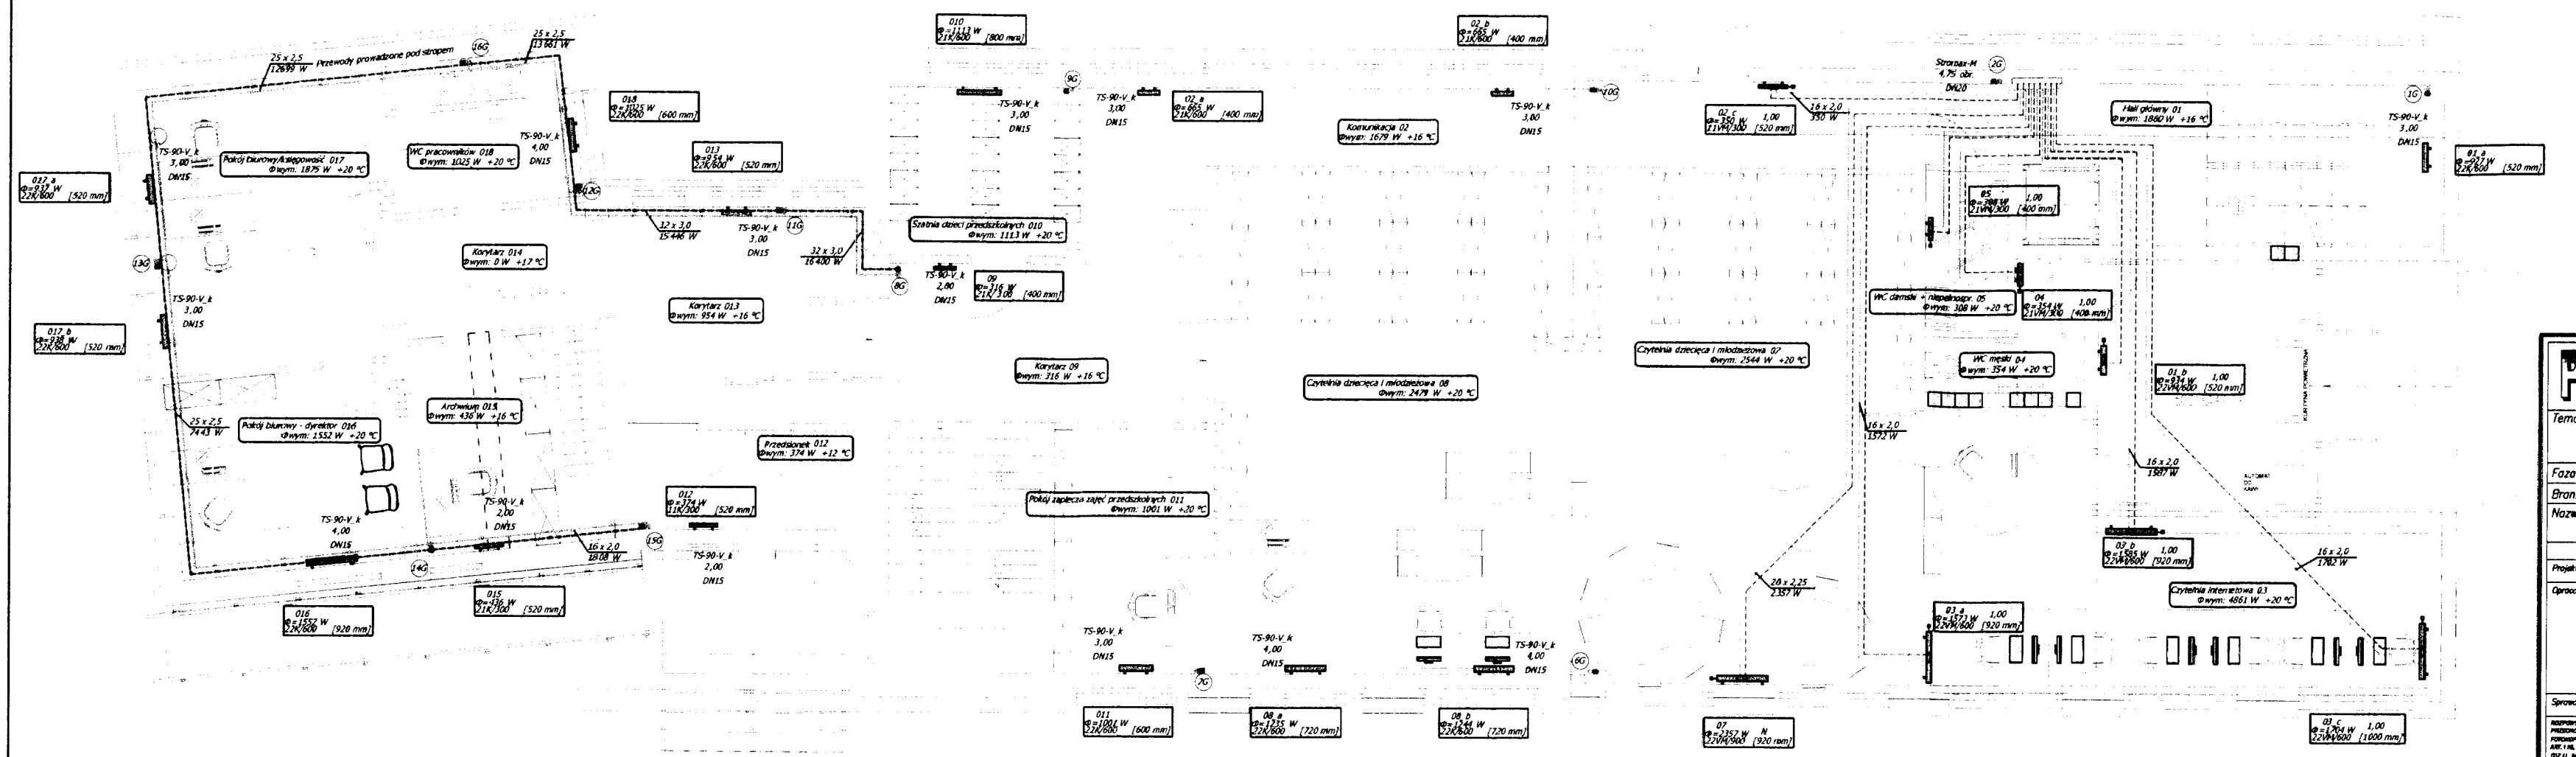

Podłączenie grzejnika

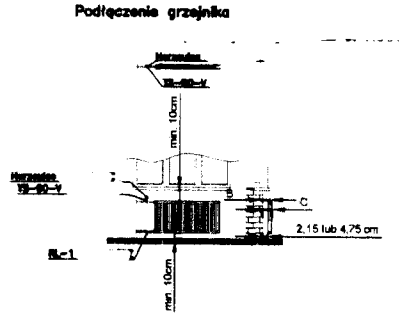

Podłączenie grzejnika

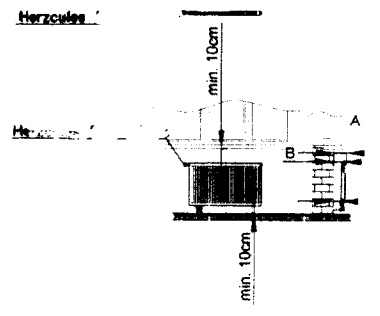

UWAGI:

*DOPUSZCZA SIĘ ZASTOSOWANIE ALTERNATYWNYCH PRODUCENTÓW POD WARUNKIEM ZACHOWANIA PARAMETRÓW WYTRZYMAŁOŚCIOWYCH, HYDRAULICZNYCH I TECHNICZNYCH POWYŻSZYCH ELEMENTÓW.

PIO-SAN	"PIO-SAN" Pracownia projektowa ul. Romualda 2/54, 25-322 Kielce; Biuro: ul. Cisowa 36 Bilcza gm. Morawica; (041) 311-76-21; email: pioson@poczta.fm; pio-san@pio-san.pl			
Temat opracowania:	BUDOWA OBIEKTU BIBLIOTEKI PUBLICZNEJ WE WŁOSZCZOWIE Z UWZGLĘDNIENIEM ISTNIEJĄCEGO STANU ZAAWANSOWANIA ROBÓT BUDOWLANYCH			
Faza:	Projekt budowlany			
Branża:	Instalacje sanitarne			
Nazwa rysunku:	Rzut parteru - instalacja c.o.		Nr rys. 15-7	Skala 1:100
	Imię i nazwisko	Uprawnienia	Data	Podpis
Projektował:	mgr inż. Piotr Ćwiek	SWK/0088/PWOS/06	04.2013	
Opracował:	mgr inż. Łukasz Marchut		04.2013	
	mgr inż. Michał Kwieczko		04.2013	
	mgr inż. Łukasz Lewaniak		04.2013	
	mgr inż. Marcin Siemieniuch		04.2013	
	mgr inż. Mateusz Bilski		04.2013	
Sprawdził:	mgr inż. Zbigniew Zygulski		04.2013	

NIEPOWIELANIE, KOPIOWANIE, ROZPOWSZECHNIANIE, ORAZ WYKORZYSTANIE W INNY SPOSÓB PRZEDMIOTU NINIEJSZEGO OPRACOWANIA BEZ PISEMNEJ ZGODY AUTORA STANOWI NARUSZENIE PRAWA AUTORSKIEGO I MOŻE RODZIĆ ODPOWIEDZIALNOŚĆ KARNĄ I CYWILNĄ