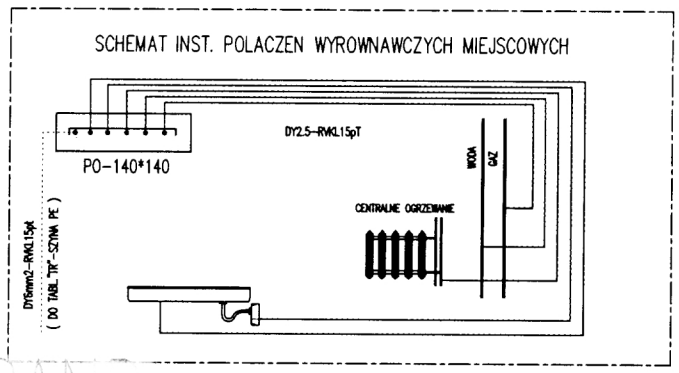

RG"+1"

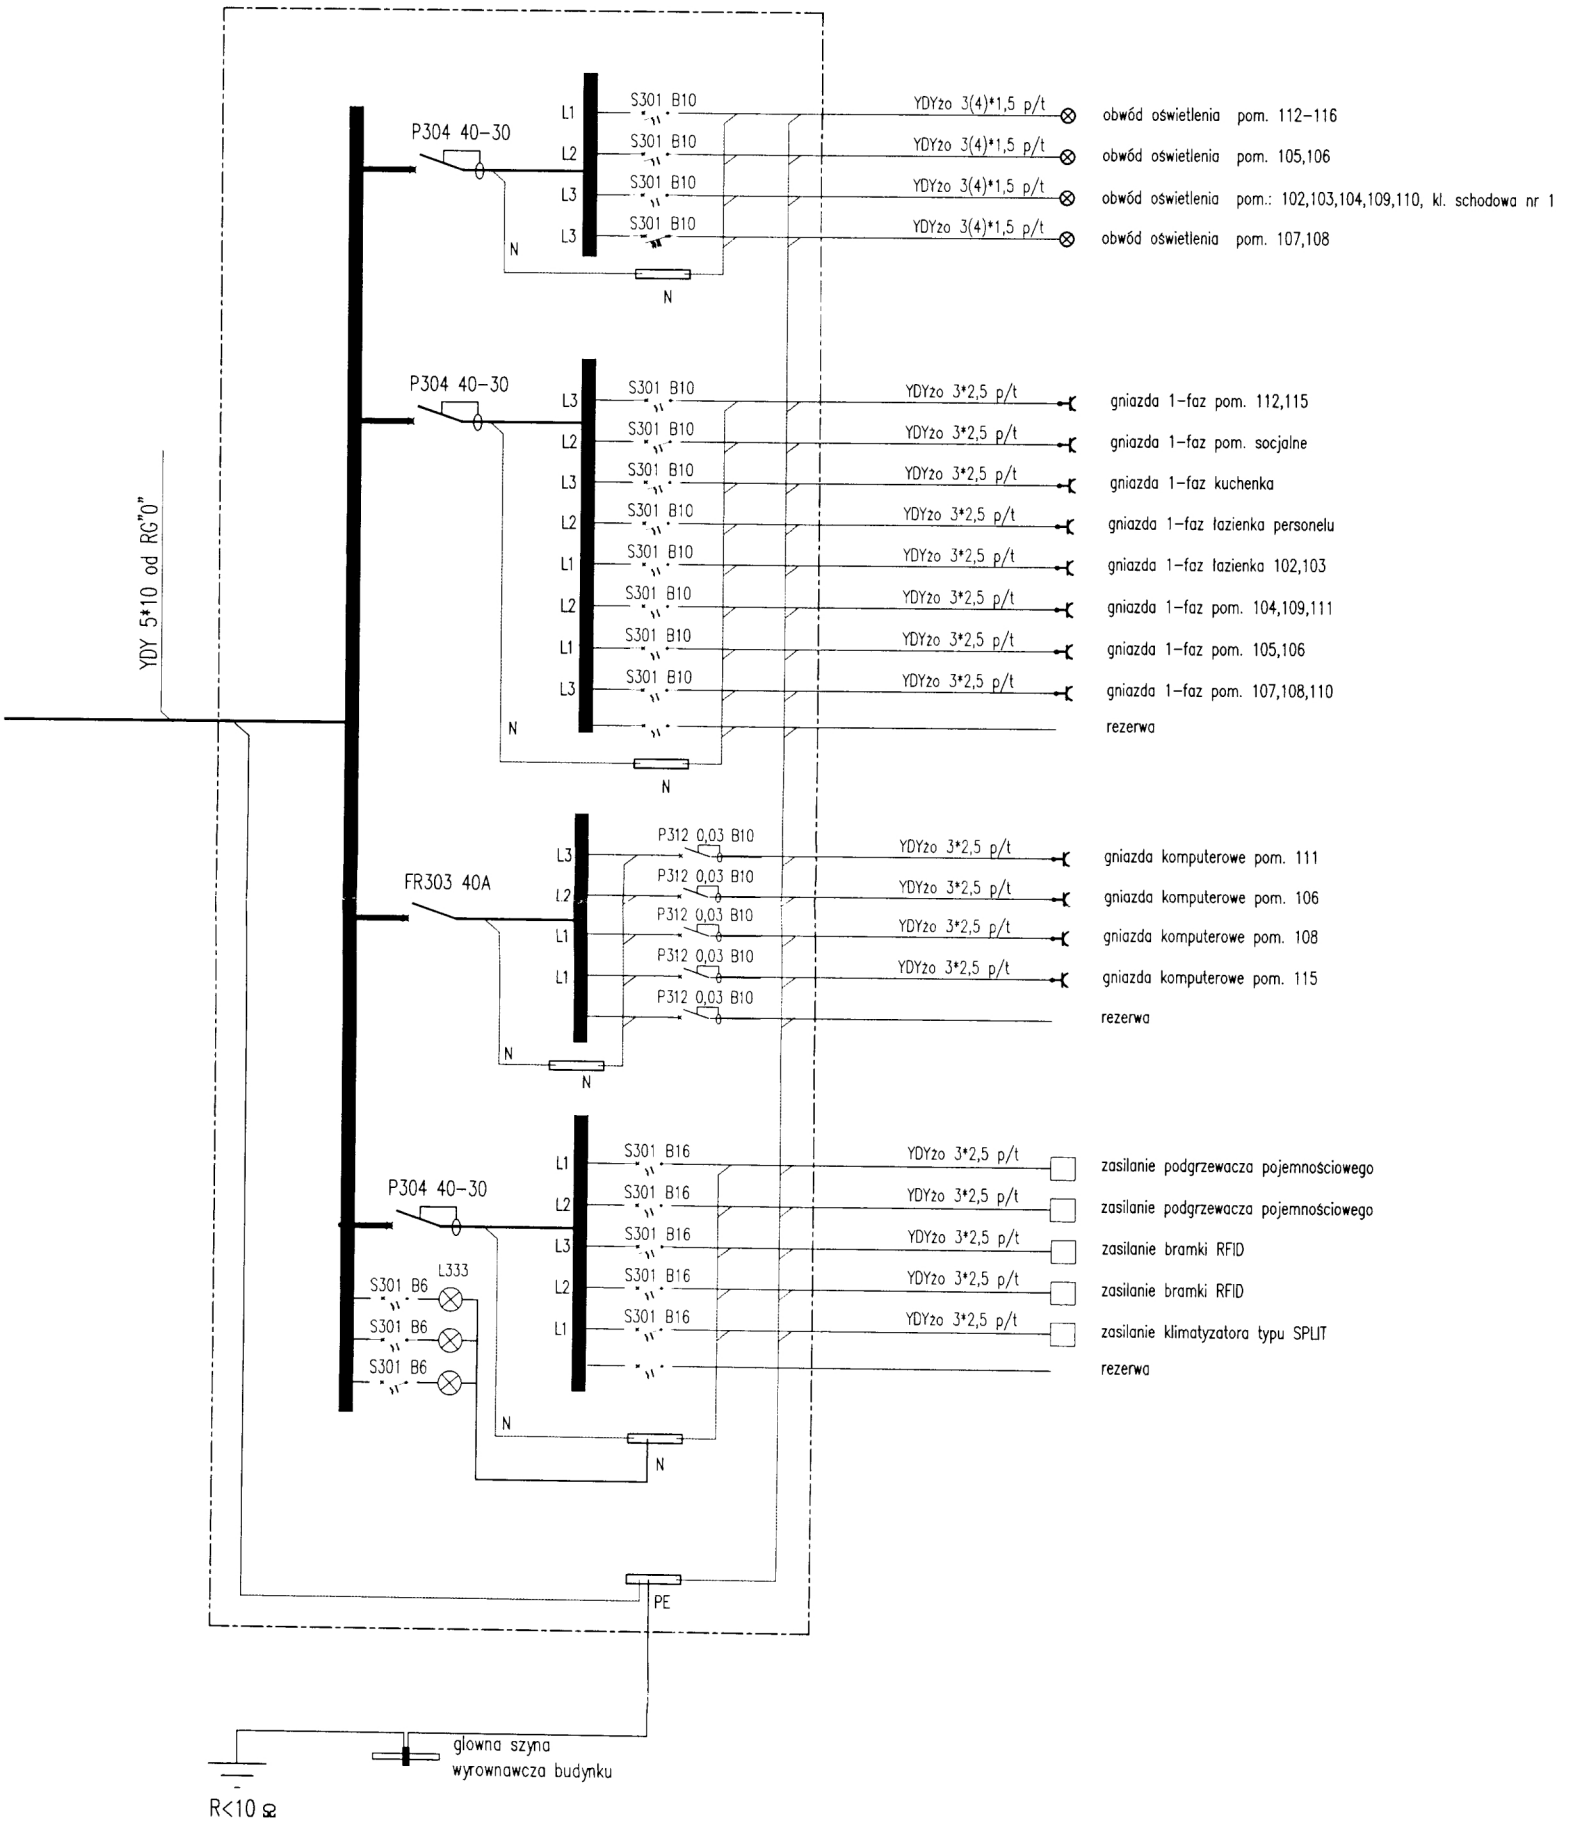

UWAGI

UKŁAD SIECIOWY – TNC-S
OCHRONA OD PORAŻEN – SZYBKIE WYŁĄCZENIE ZASILANIA

Projektował: mgr inż. Ryszard Górecki SWK/0048/POOE/03	Data 04.2013	Podpis	ELGÓR
Sprawdził: mgr inż. Józef Dziopa KL 126/96	Data 04.2013	Podpis	
Inwestor: Biblioteka Publiczna we Włoszczowie 29-100 Włoszczowa, ul. Kościuszki 11	Nazwa obiektu: Budowa obiektu Biblioteki Publicznej we Włoszczowie z uwzględnieniem istniejącego stanu zaawansowania robót budowlanych		Nr.rys.: E7
Adres obiektu: Włoszczowa, ul. Kościuszki 11 działka numer ewidencyjny:3634/3			Skala: —
Temat rys.: Schemat ideowy rozdzielnicy RG"+1"			