

Włoszczowa, 2014-03-25

FIP.271.1.8.2014.AM

**Wszyscy oferenci, którzy pobrali SIWZ**

Dotyczy: Postępowania przetargowego na realizację zadania p.n. „Docieplenie budynków Gminy Włoszczowa”

W związku ze skierowanym do Zamawiającego zapytaniem dotyczącym w/w postępowania przetargowego, zgodnie z zapisem art. 38 ust. 2 ustawy Pzp poniżej zamieszczam zapytanie wraz z odpowiedzią:

**Zapytanie nr 1**

**Zapytanie dotyczące DK Włoszczowa**

Moje pytanie dotyczy pozycji 2.1.4 w przedmiarze danego obiektu, jest to wymiana stolarki na aluminiową o pow. ponad 3m<sup>2</sup>. Czy można prosić o więcej informacji dotyczących danej stolarki, jej wymiary oraz parametry jakie ma spełniać.


**Odpowiedź na zapytanie nr 1**

- 1.Wymiary [mm]: 2440 x 4650
2. Wypełnienie: zespolenie jednokomorowe, z szybą zewnętrzną refleks w kolorze grafit, w pierwszym etapie zastosowano niskoemisyjną. Nie jest to wymóg, ale prawdopodobnie przy innej ciężko będzie osiągnąć wymagany współczynnik przenikania ciepła.
3. Wymagany maksymalny współczynnik przenikania ciepła:  $U=1,3 \text{ W/m}^2\text{K}$ .
- 4.Przegroda prostokątna, podzielona na 7 modułów, według załączonego widoku. Górna kwatera uchylna (otwierana z poziomu „półpiętra” klatki schodowej, przy pomocy dźwigni).

po. Kierownik Zamawiającego  
inż. Ryszard Czaiński

WIDOK PRZESZKLENIA KLATKI SCHODOWEJ  
Domu Kultury we Włoszczowie (elewacja północna)  
Kolor ślusarki: RAL 7016

4650

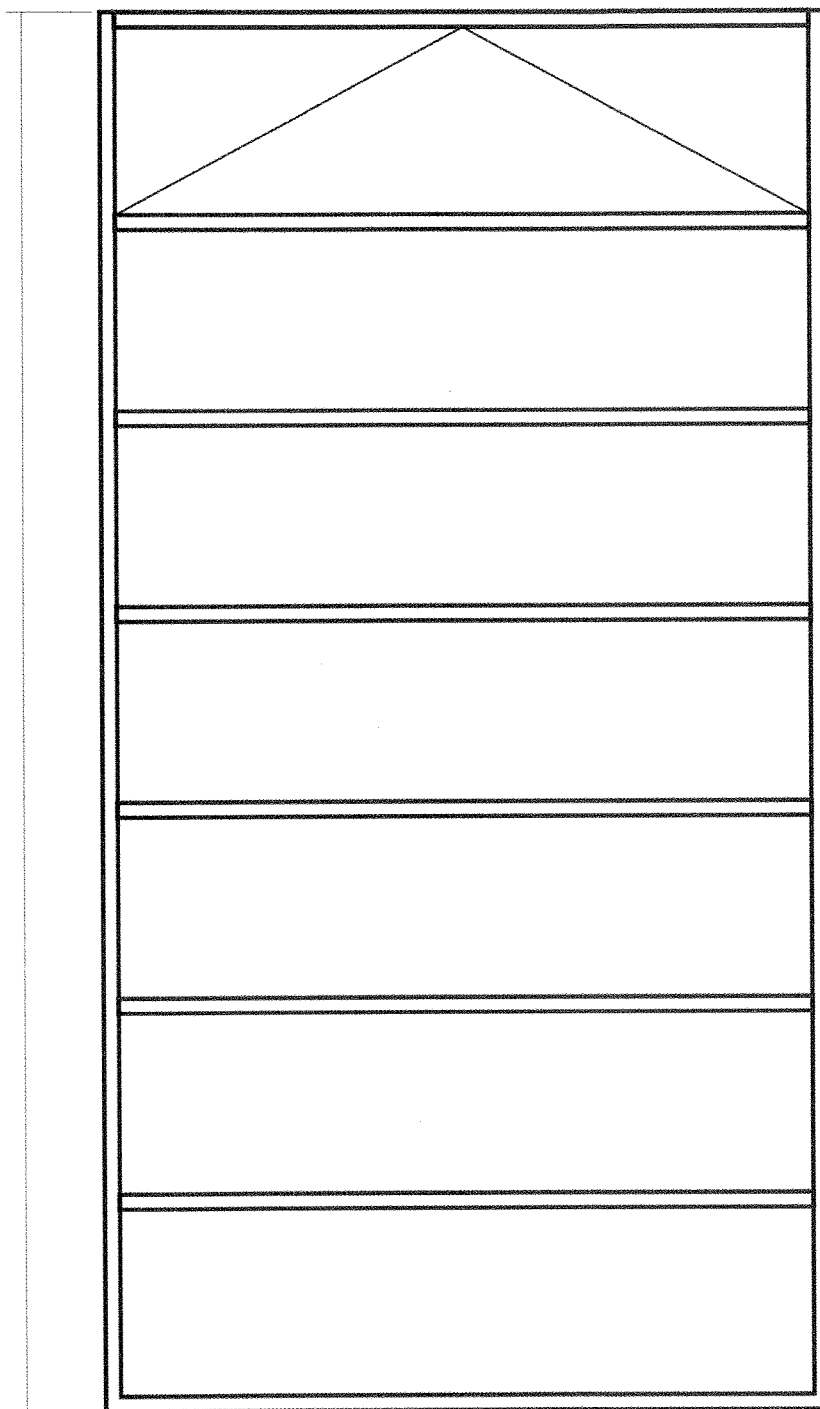

2440

Załączniki:

DK\_klatka\_widok.jpg

192 KB