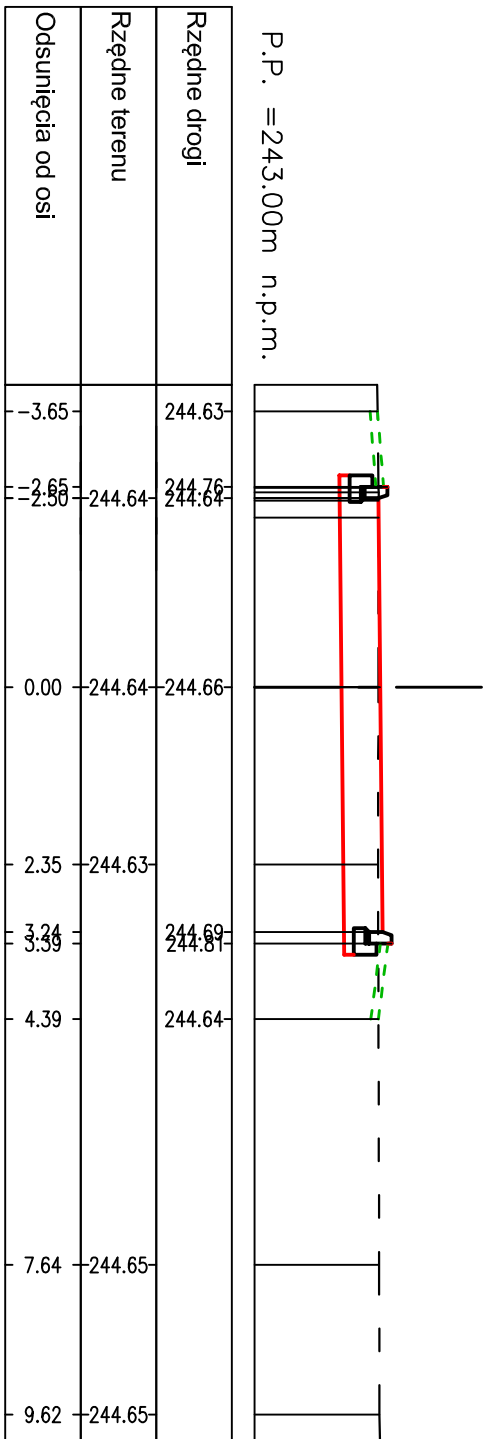


PRZEKRÓJ POPRZECZNY 1P

km 0+007.56

$$W=3,15$$

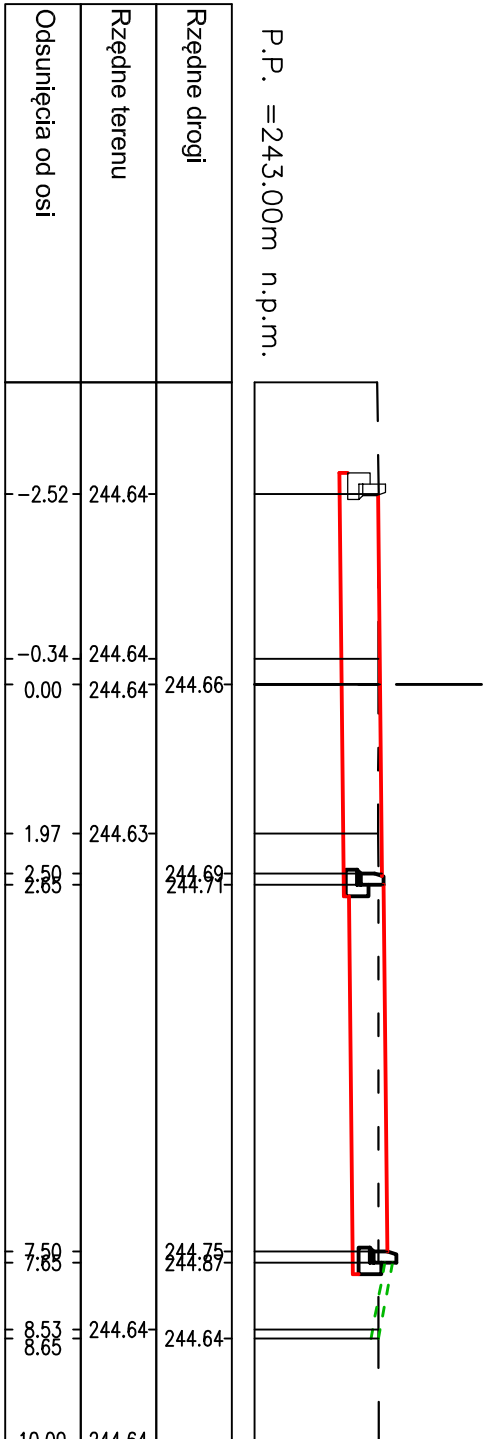
$N=0,00$



| | | | |
|------------------|--------|--------|--------|
| Rzédne drogi | 244.63 | 244.76 | 244.64 |
| Rzédne terenu | 244.64 | 244.66 | 244.63 |
| Odsunúcia od osi | -3.65 | -2.65 | -2.50 |
| | 0.00 | 2.35 | 3.34 |
| | 4.39 | 7.64 | 9.62 |

PRZEKRÓJ POPRZECZNY 2P

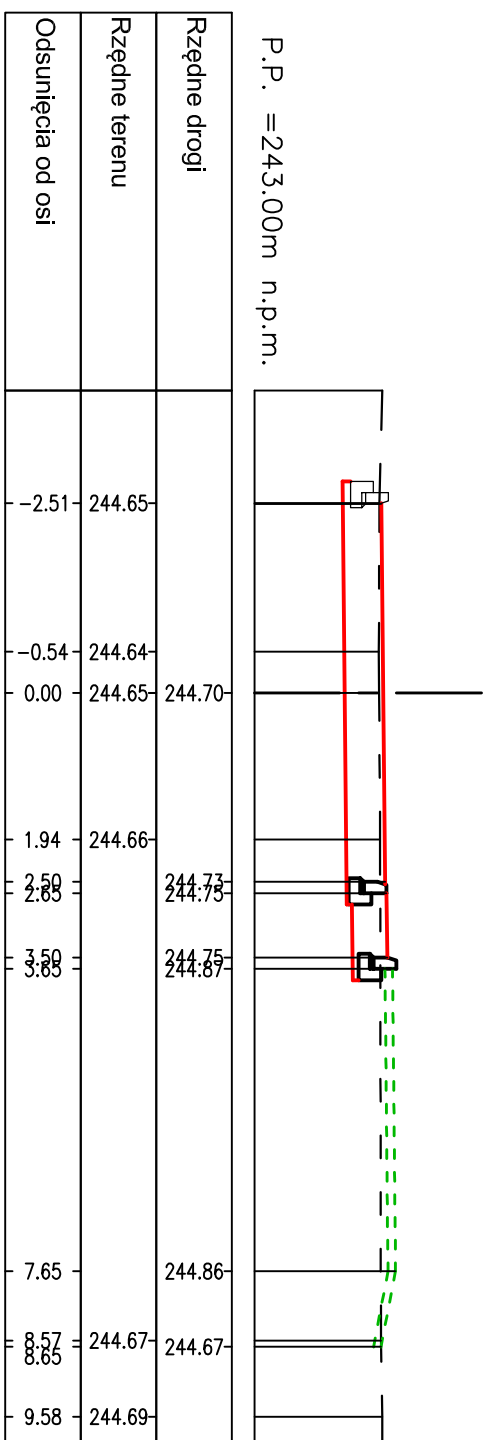
km 0+010.99

$$W=4,44$$
 $N=0,01$ 

| Rzēdne drogi | |
|-------------------|-------|
| Rzēdne terenu | |
| Odsunēcija od osi | |
| | -2.52 |
| | -0.34 |
| | 0.00 |
| | 1.97 |
| | 2.50 |
| | 2.88 |
| | 7.69 |
| | 8.53 |
| | 8.65 |
| | 10.00 |

PRZEKRÓJ POPRZECZNY 3F

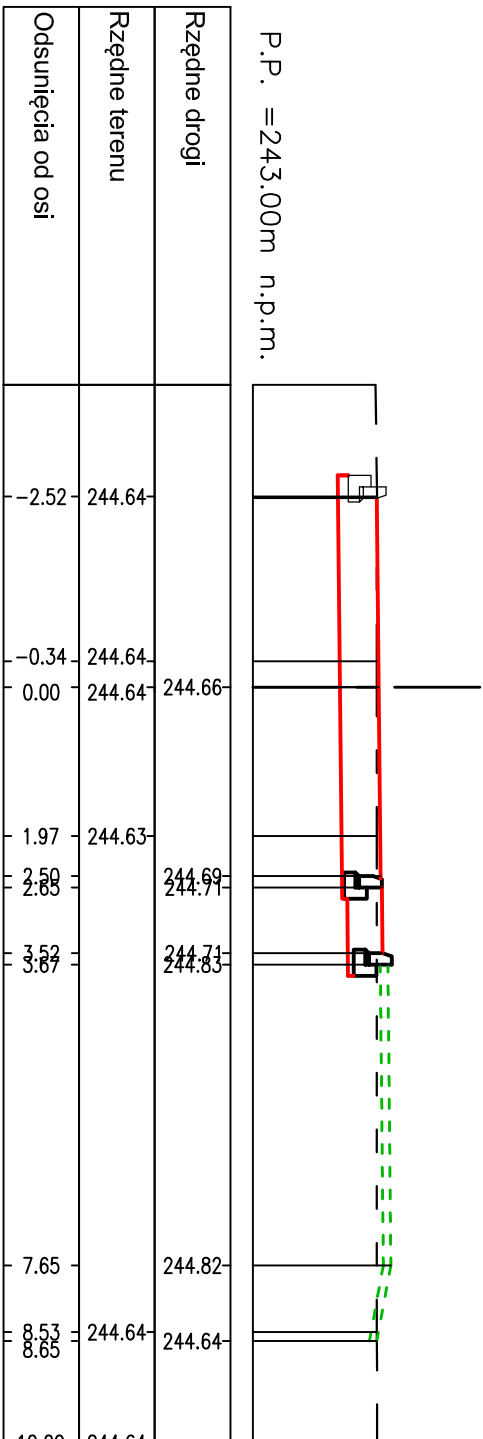
km 0+023.45

 $W=2,85$
$$N=0,34$$


| Rzędne drogi | |
|-------------------|--|
| | - -2.51- |
| | -0.54- |
| | 0.00 |
| | - 1.94 - |
| | - 2.68 - |
| | - 3.50 - |
| | - 3.85 - |
| | - 7.65 - |
| | - 8.57 8.85 - |
| | - 9.58 - |
| Rzędne terenu | 244.65- 244.64- 244.65- 244.66- 244.67- 244.69- |
| Odsunięcia od osi | 244.70- 244.73- 244.75- 244.86- 244.67- 244.69- |

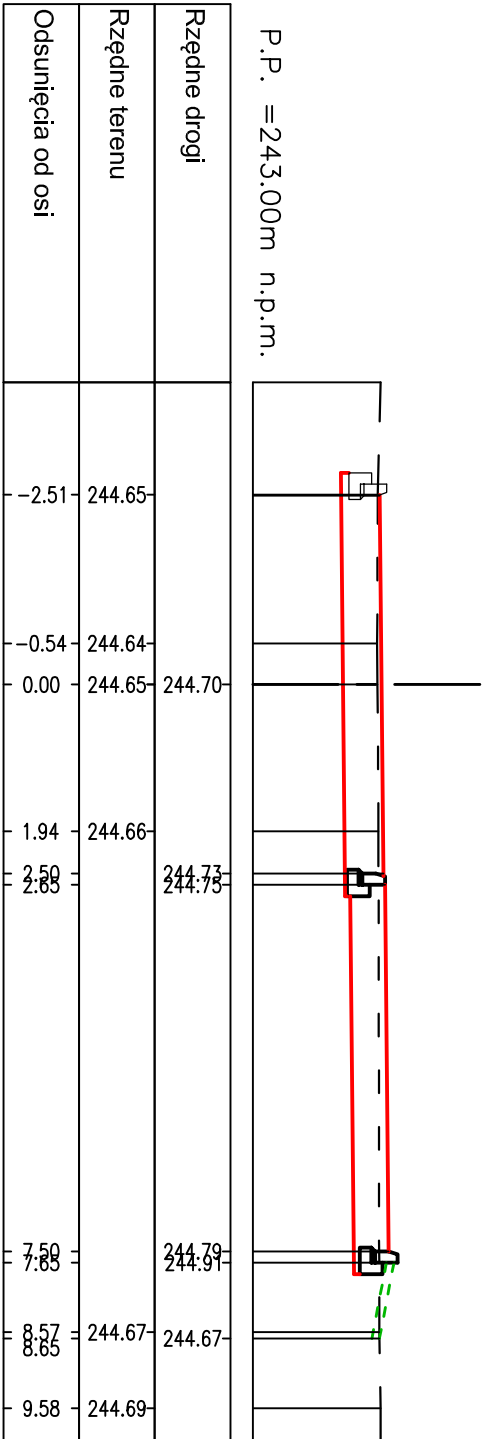
PRZEKRÓJ POPRZECZNY 2L

km 0+010.99

$$W=3,02$$
 $N=0,29$ [illegible]




PRZEKRÓJ POPRZECZNY 3L

km 0+023.49

$$W=4,61$$
 $N=0,02$ 

| Rzēdnie drogi | |
|------------------|--|
| Rzēdnie terenu | - -2.51- 244.65- |
| Odsunējia od osi | - -0.54- 244.64- - 0.00- 244.65- 244.70- - 1.94- 244.66- = 2.50 = 244.73= = 2.88 = 244.75= = 7.50 = 244.69= = 8.57 8.85 = 244.67- - 9.58 - 244.69- |

LEGENDA:

- | | |
|---|--------------------|
|  | TEREN PROJEKTOWANY |
|  | TEREN ISTNIEJĄCY |
|  | HUMUS PROJEKTOWANY |

| | | | |
|--------------------------------|--|---|--|
| inwestor: | | Spółdzielnia Mieszkaniowa "LOKATOR" os. Broniewskiego 14, 29-100 Włoszczowa | |
| projektant: | | USŁUGI PROJEKTOWO-BUDOWLANE MARIUSZ POBOCHA Tokarnia 156, 26-060 Chęciny, tel.: 502-373-396, mariusz.pobocha@wp.pl | |
| adres inwestycji: | | Włoszczowa, os. Armii Krajowej, działki nr ewid.: 6260/39, 6260/40, 6260/41 | |
| tytuł rysunku: | | PRZEBUDOWA DROG WEWNĘTRZNYCH ORAZ BUDOWA DWÓCH PARKINGÓW DLA SAMOCHODÓW OSOBOWYCH DO 30 MIEJSC POSTOJOWYCH KAŻDY, WRAZ Z NIEZBĘDNYMI OBIEKTAMI INFRASTRUKTURY TECHNICZNEJ NA TERENIE OSIEDLA ARMII KRAJOWEJ WE WŁOSZCZOWIE | |
| autorzy projektu: | | mgr inż. Mariusz Pobocha | |
| opracował: | | mgr inż. Mariusz Pobocha | |
| projektował: | | mgr inż. Lukasz Hobo | |
| sprawdził: | | mgr inż. Paulina Hoba | |
| WZKŁADZANA PRACA ZASTRZEŻONE | | Wszelkie prawa zastrzeżone. Reprodukacja projektu w całości lub fragmentach bez uprzedniego zezwolenia autorów zabroniona | |
| nr uprawnień / specjaliszacja: | | nr rysunku: 1:100 | |
| data: | | skala: | |
| 2014-12 | | 1:100 | |
| nazwa: | | nr projektu: D-PW-05 | |
| - | | - | |
| podpis: | | - | |