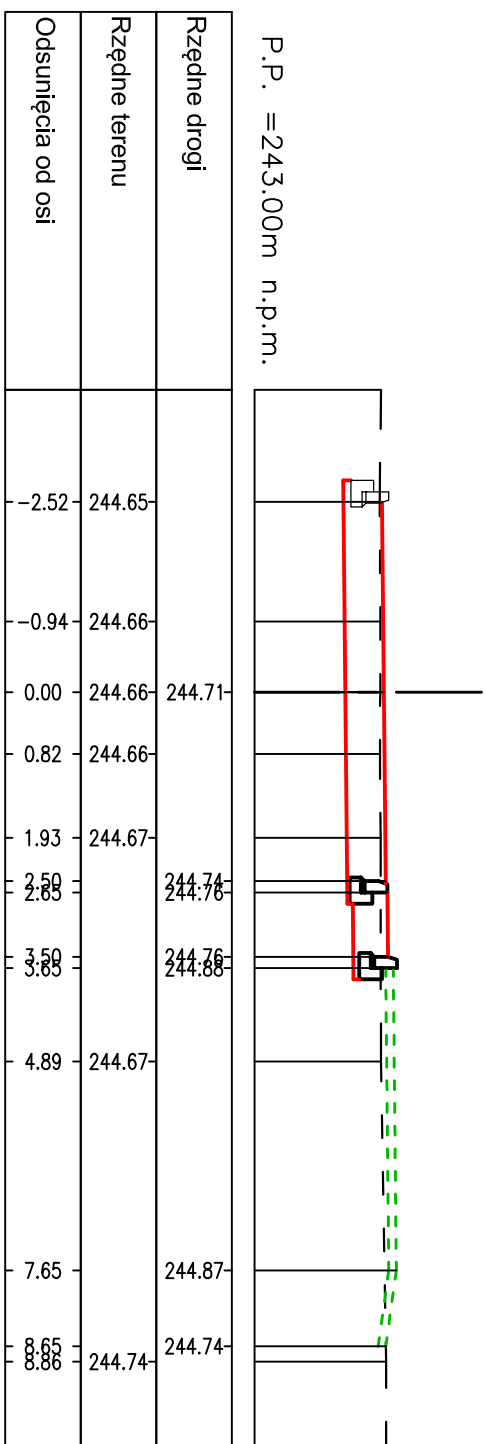



PRZEKRÓJ POPRZECZNY 4L

km 0+026.45

 $W=2,85$ $N=0,28$ 


PRZEKRÓJ POPRZECZNY 5

km 0+039.54
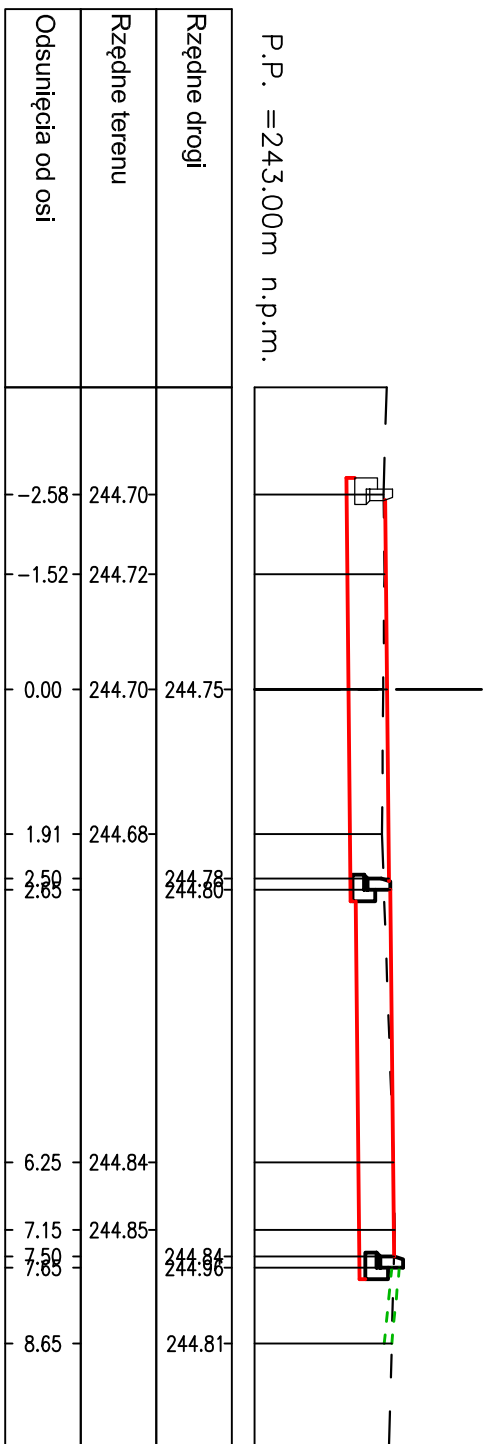
$$W=4,69$$
 $N=0,00$ 


PRZEKRÓJ POPRZECZNY 6P

km 0+052.59
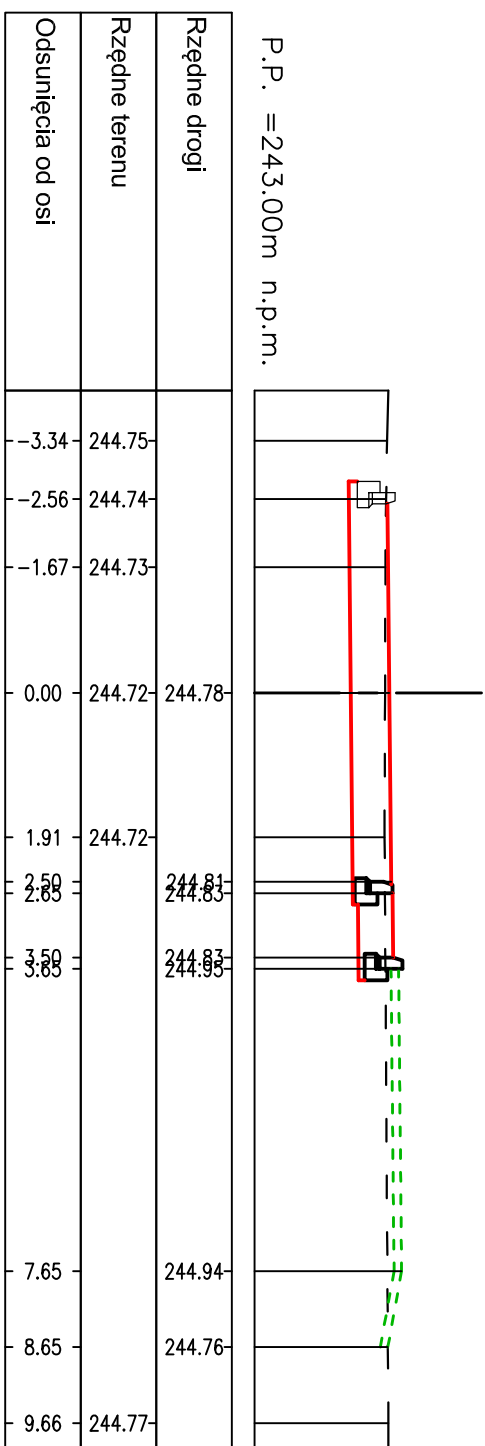
$$W=2,81$$
$$N=0,34$$


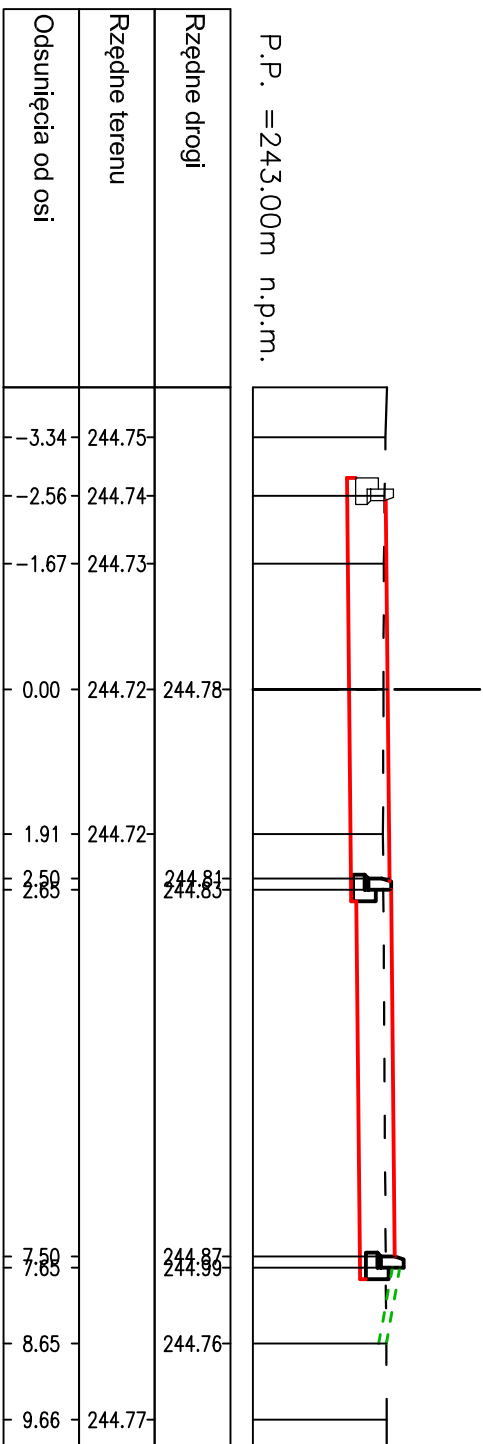
PRZEKRÓJ POPRZECZNY 4F

km 0+026.49

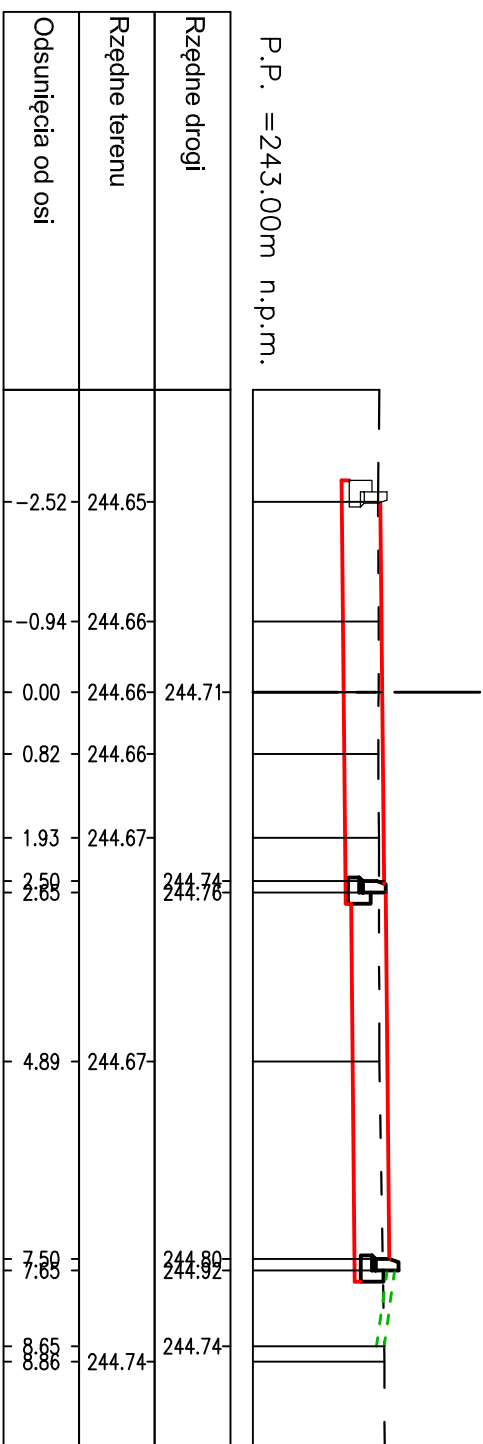


$$W=4,30$$
 $N=0,01$ 

PRZEKRÓJ POPRZECZNY 6L

km 0+052.59

$$W=4,20$$
 $N=0,02$ 

LEGENDA:

- | | |
|---|--------------------|
|  | TEREN PROJEKTOWANY |
|  | TEREN ISTNIEJĄCY |
|  | HUMUS PROJEKTOWANY |

inwestycja:		PRZEBUDOWA DRÓG WEWNĘTRZNYCH ORAZ BUDOWA DWÓCH PARKINGÓW DLA SAMOCHODÓW OSOBOWYCH DO 30 MIEJSC POSTOJOWYCH KAŻDY, WRAZ Z NIEZBĘDNĄMI OBIEKTAMI INFRASTRUKTURY TECHNICZNEJ NA TERENIE OSIEDLA ARMIJ KRAJOWEJ WE WŁOSZCZOWIE			
inwestor:		Spółdzielnia Mieszkaniowa "LOKATOR" os. Broniewskiego 14, 29-100 Włoszczowa			
projektant:		USŁUGI PROJEKTOWO-BUDOWLANE MARIUSZ POBOCHA Tokarnia 156, 26-060 Chęciny, tel.: 502-373-396, mariusz.pobocha@wp.pl			
adres inwestycji:		Włoszczowa, os. Armii Krajowej,		tzn.:	
tytuł projektu:		działki nr ewid.: 6260/39, 6260/40, 6260/41		PROJEKT WYKONAWCZY	
PRZEKROJE POPRZECZNE: 4L, 4P, 5, 6L, 6P		data: 2014-12		skala: 1:100	
		tenże:		nr projektu: D-PW-00	
autorzy projektu:		nr uprawnień / specyfność:		podpis:	
projektował:		mgr inż. Mariusz Pobocha		SWK/0142/P000/09 / drogowo	
opracował:		mgr inż. Łukasz Hado			
sprawdził:		mgr inż. Paulina Hado		SWK/P000/0047/12 / drogowo	
WSZELKIE PRAWA ZASTRZEŻONE					
Reprodukcja projektu w całości lub fragmentach bez uprzedniego zezwolenia autorów zabroniona					